


OSAYLEISKAAVAMERKINNÄT JA -MÄÄRÄYKSET

- Tärkeä tai vedenhankintaan soveltuva pohjavesialue.
- Luonnon monimuotoisuuden kannalta erityisen tärkeä alue.
- Kansallinen kaupunkipistopiste.
- Asuntoalue.
- Palvelujen ja hallinnon alue.
- Lähipalvelujen alue.
- Työpaikka-alue.
- Teollisuus- ja varastoalue.
- Viikitysalue.
- Loma-asuntoalue.
- Matkailupalvelujen alue.
- Maa-ajoneuvon otsoaulevalla käyttö palvelujen alue.
- Suojavertausalue.
- Maa- ja metsätaloustuotantoinen alue.
- Maa- ja metsätaloustuotantoinen alue, jolla on erityistä uikolun ohjaimistartveta.
- Saastunutuhtittava alue.
- Moottori- tai moottoriliikennetie.
- Valtatie/kantatie.
- Seututie/pääkatu.
- Yhdystie/kokoajakatu.
- Tonttikatu.
- Yli-alkukatu.
- Rautatievaraus.
- Ukkolureitti.
- Keuyen liikenteen raitti.
- Moottorikelkkalureitti.
- Tielikenteen yhteystarve.
- Viheryhteystarve.
- Melunlontuntarve.
- Venesatama-alue.
- Veneaikama.
- Uimaranta.
- Muinaismuisto.
- Yleiskaava-alueen raja.
- Alueen raja.
- Osa-alueen raja.
- Poikkiviiva osoittaa rajan sen puolen, johon merkintä kohdistuu.

HEI

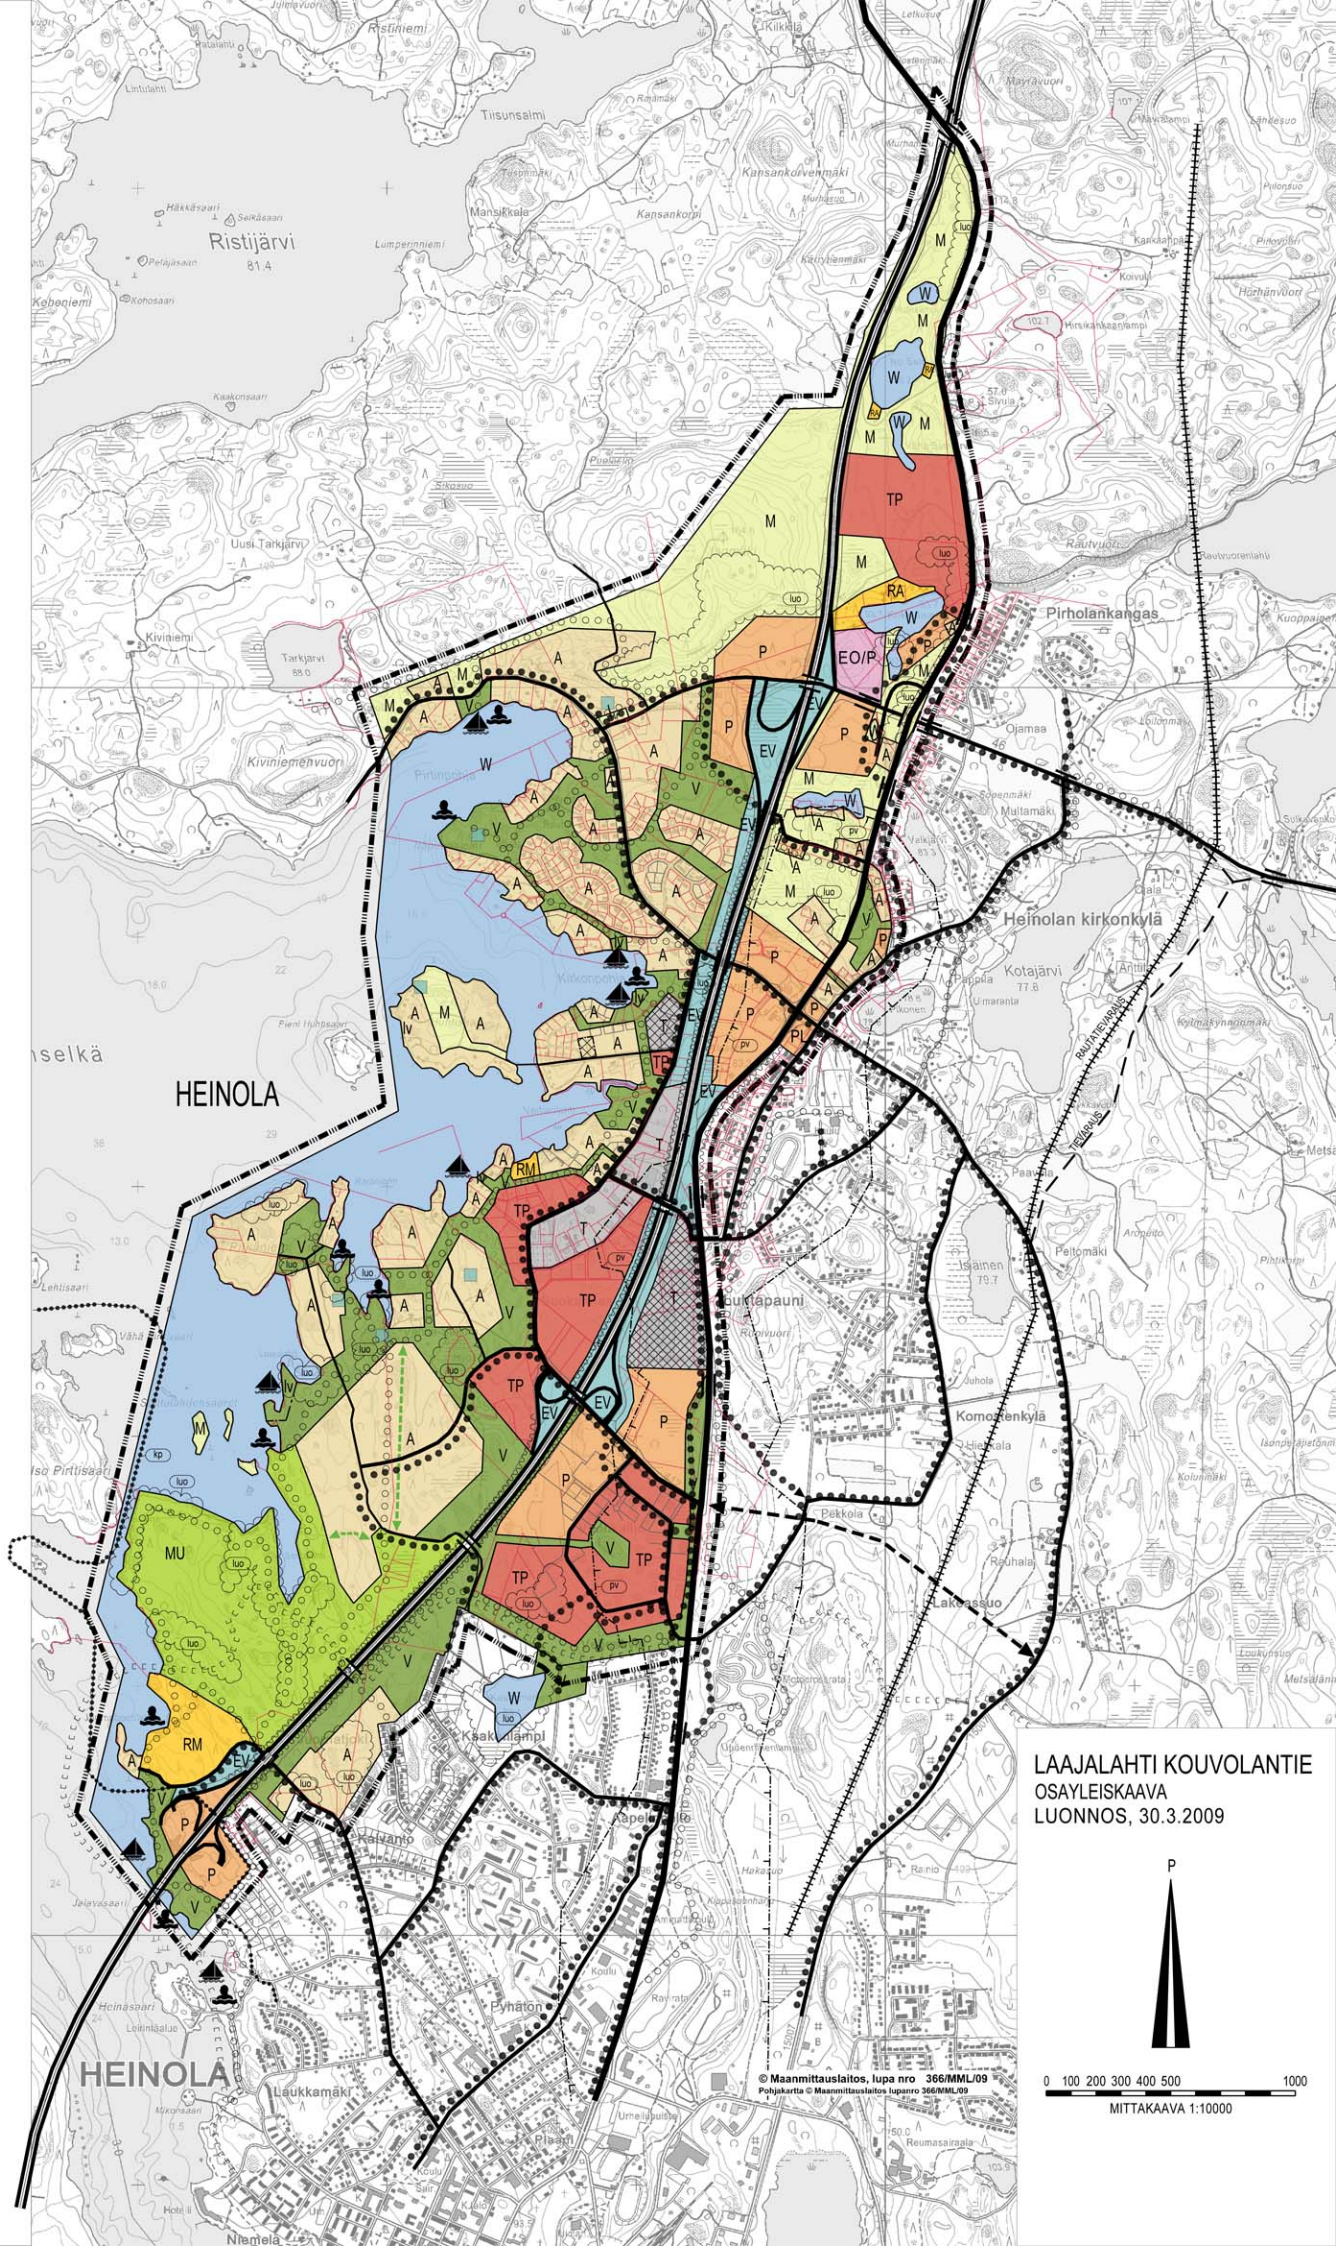

LAAJALAHTI KOUVOLANTIE  
OSAYLEISKAAVA  
LUONNOS, 30.3.2009



MITTAKAAVA 1:10000

© Maanmittauslaitos, lupa nro 366/MML/09  
Pohjakaarta © Maanmittauslaitos, lupanro 366/MML/09