


YDINKESKUSTAN OSAYLEISKAAVA KAUPUNGIN MAANOMISTUS

TEEMAKARTTA 6 18.11.2008

KAUPUNGIN OMISTAMAT MAA-ALUEET

KAUPUNGIN VUOKRAAMAT MAA-ALUEET

12.8.2008 Tekla

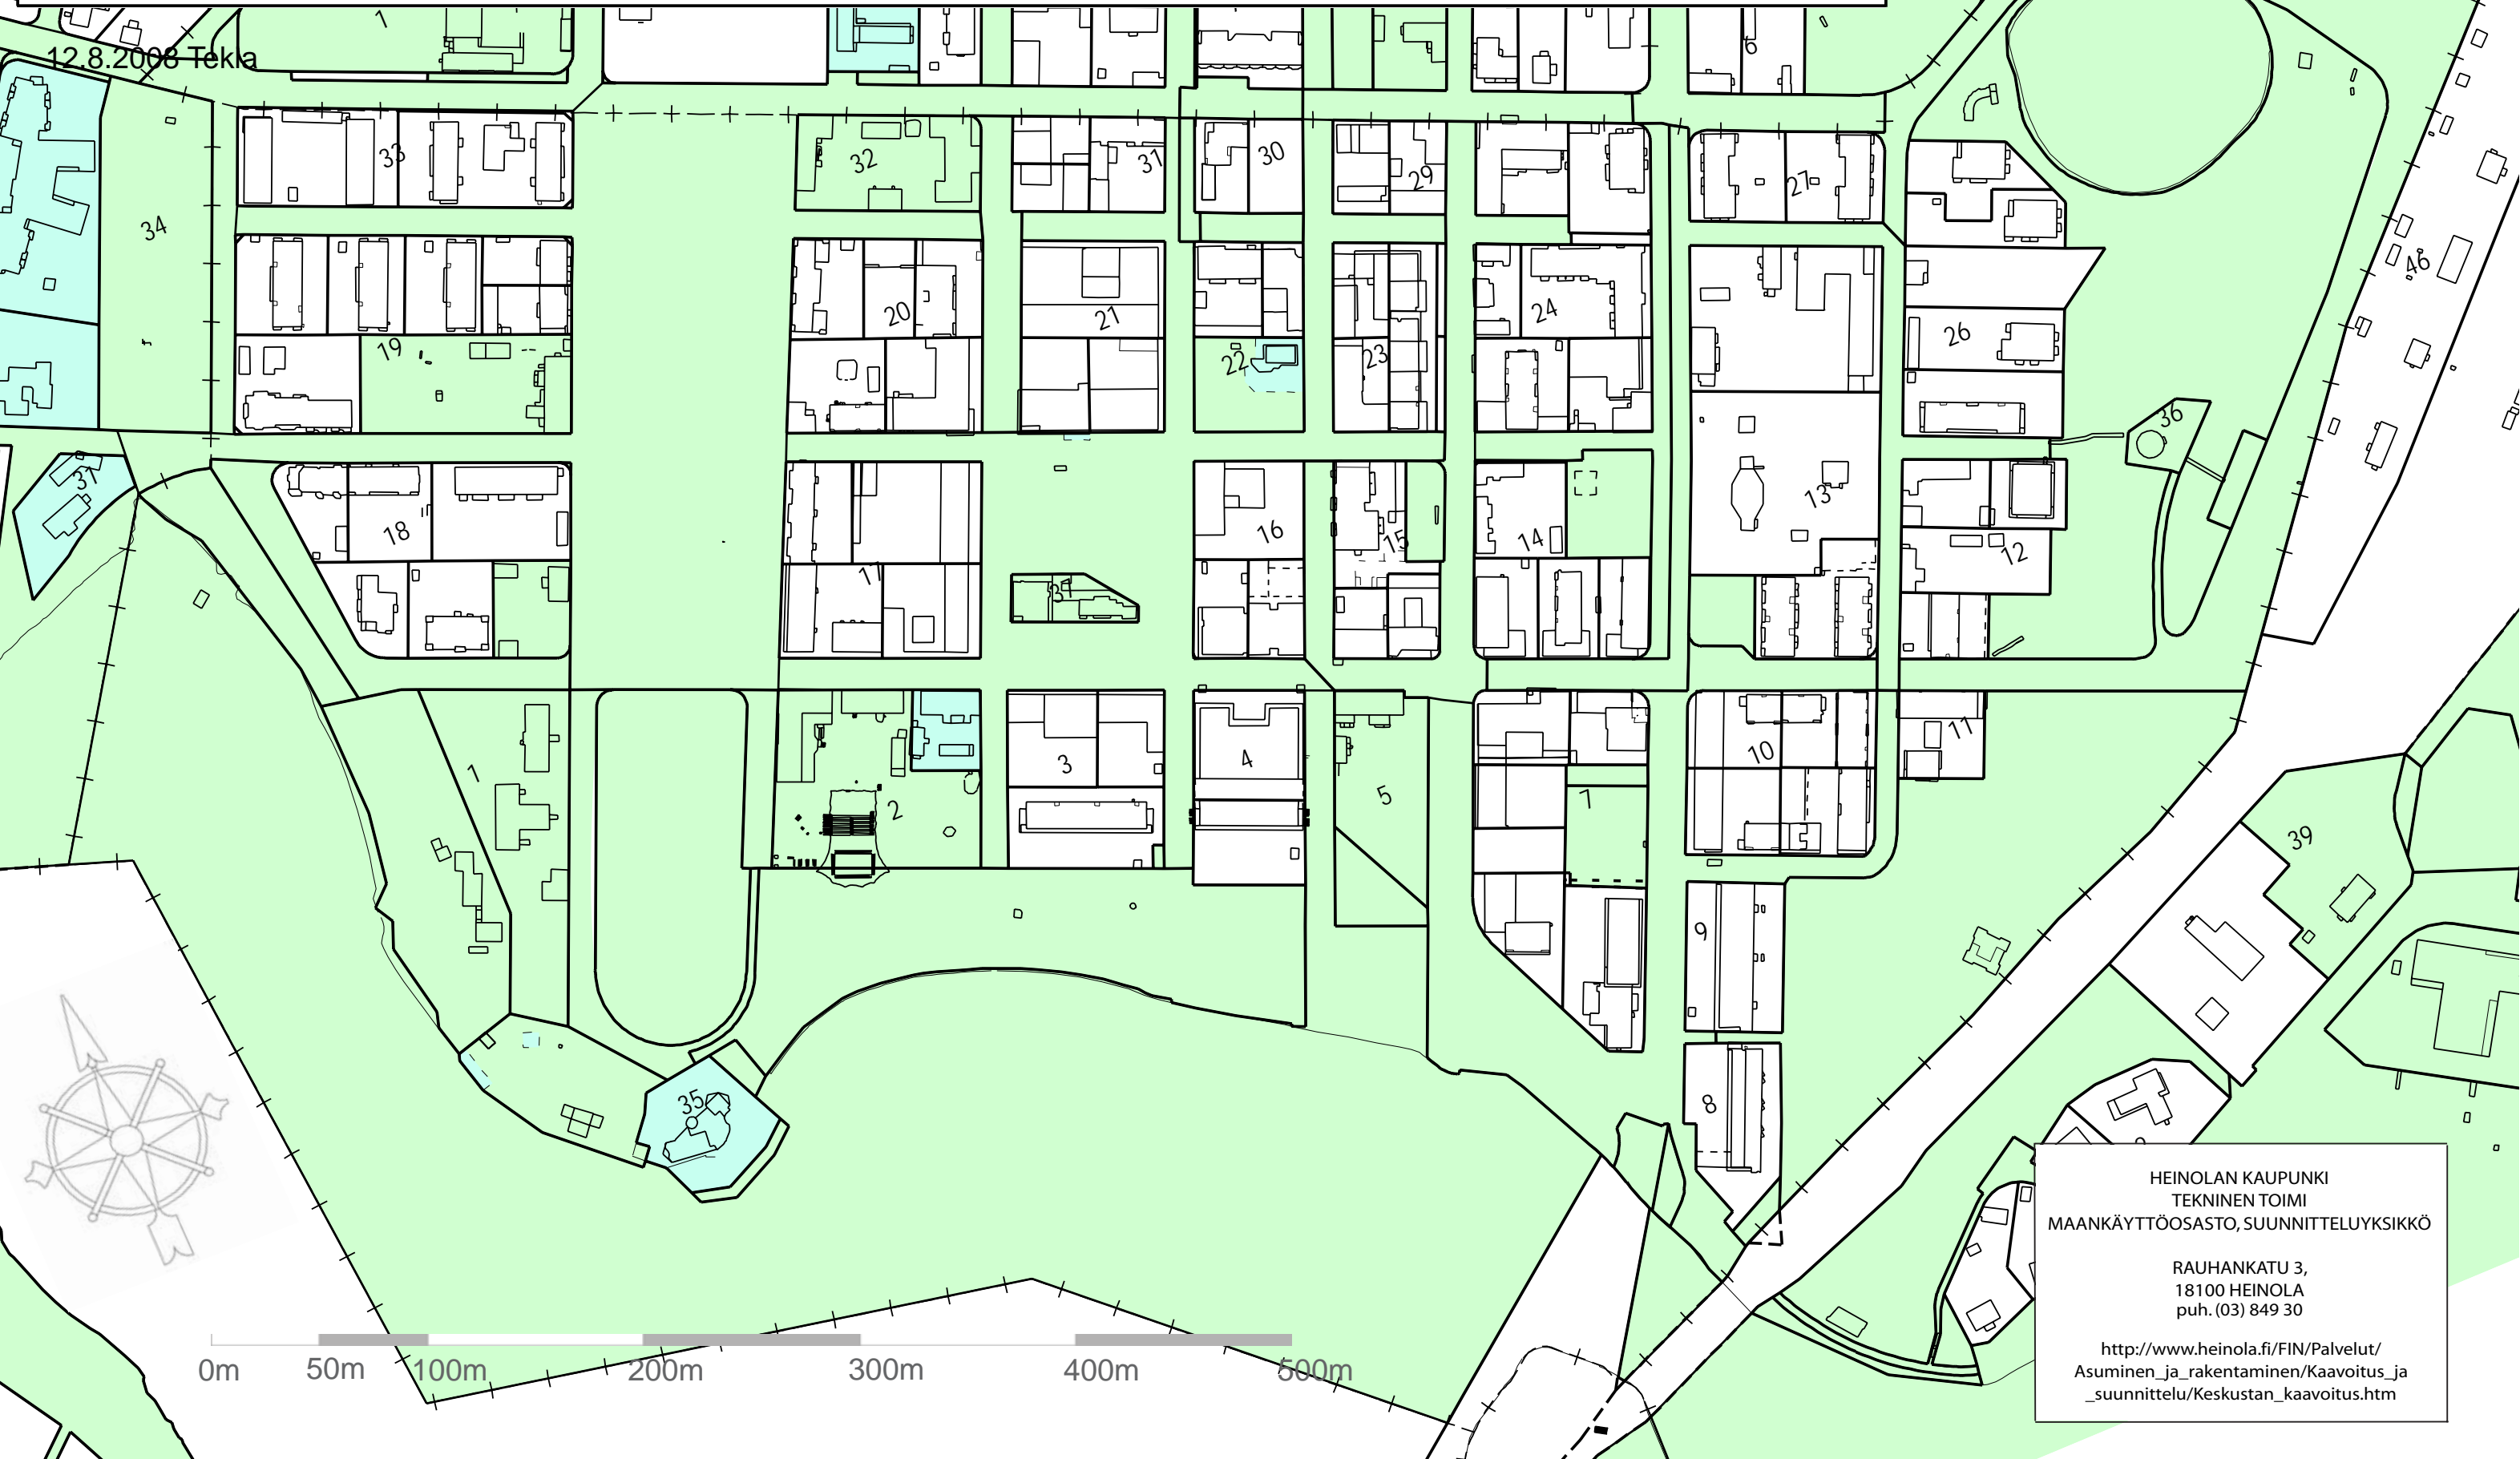

HEINOLAN KAUPUNKI
TEKNINEN TOIMI
MAANKÄYTTÖOSASTO, SUUNNITTELUYKSIKKÖ

RAUHANKATU 3,
18100 HEINOLA
puh. (03) 849 30

http://www.heinola.fi/FIN/Palvelut/Asuminen_ja_rakentaminen/Kaavoitus_ja_suunnittelu/Keskustan_kaavoitus.htm