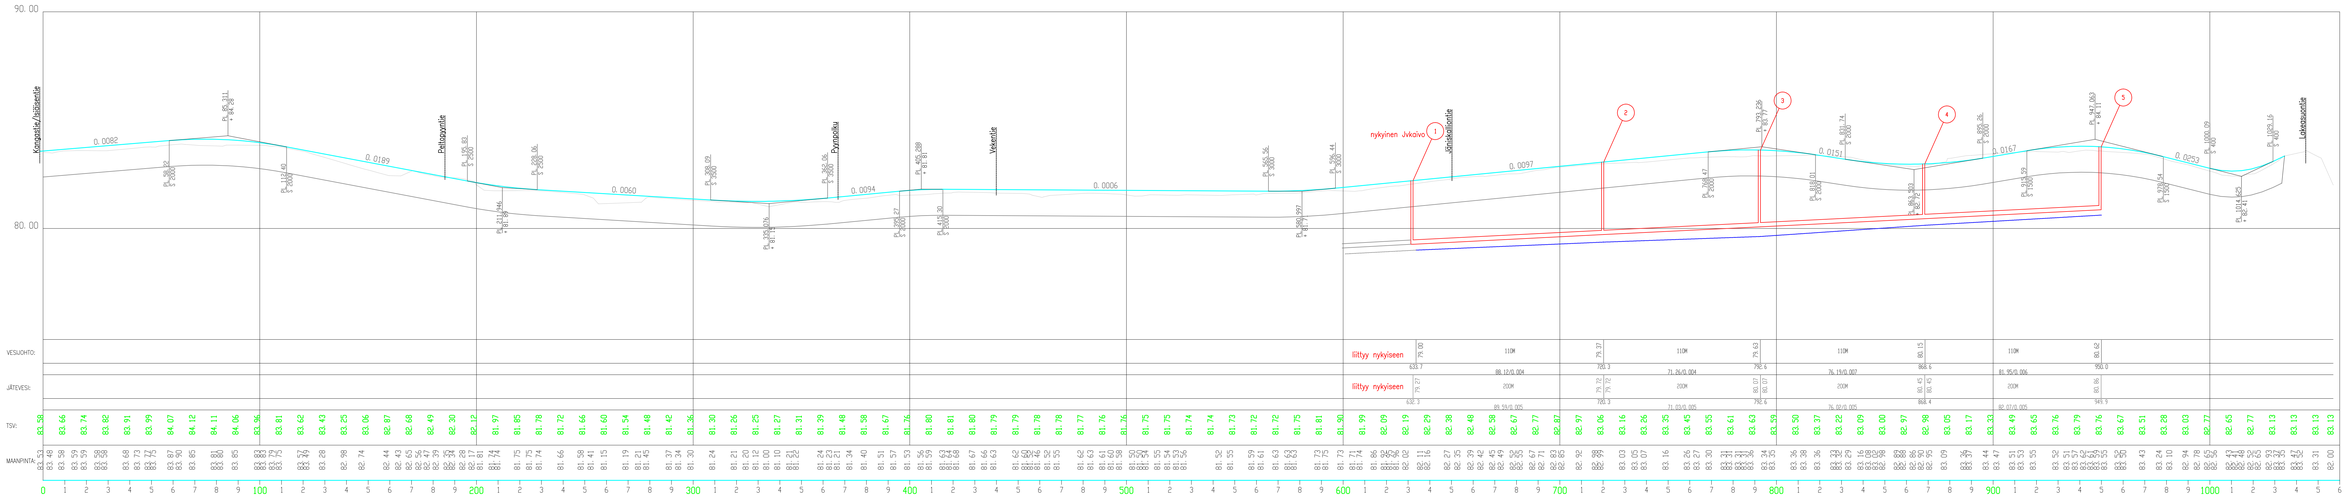

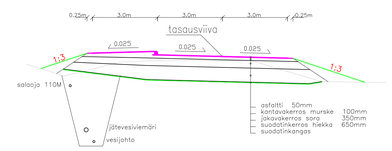

HEINOLAN KAUPUNKI
KUNNALLISTEKNINEN SUUNNITTELU

KOMOSTENTIE
välillä Kangastie – Lakesuontie

Pituusleikkaus
Tyyppipoikkileikkaus

SUUNN.	2.2.2010	J. Rautiainen
PIIRT.		
HYV.		
SUHDE	1:1000/1:100 1:100	PIIR. N:O S3221
VESIHUOLTOLAITOS		
TELA HYVÄKSYI		

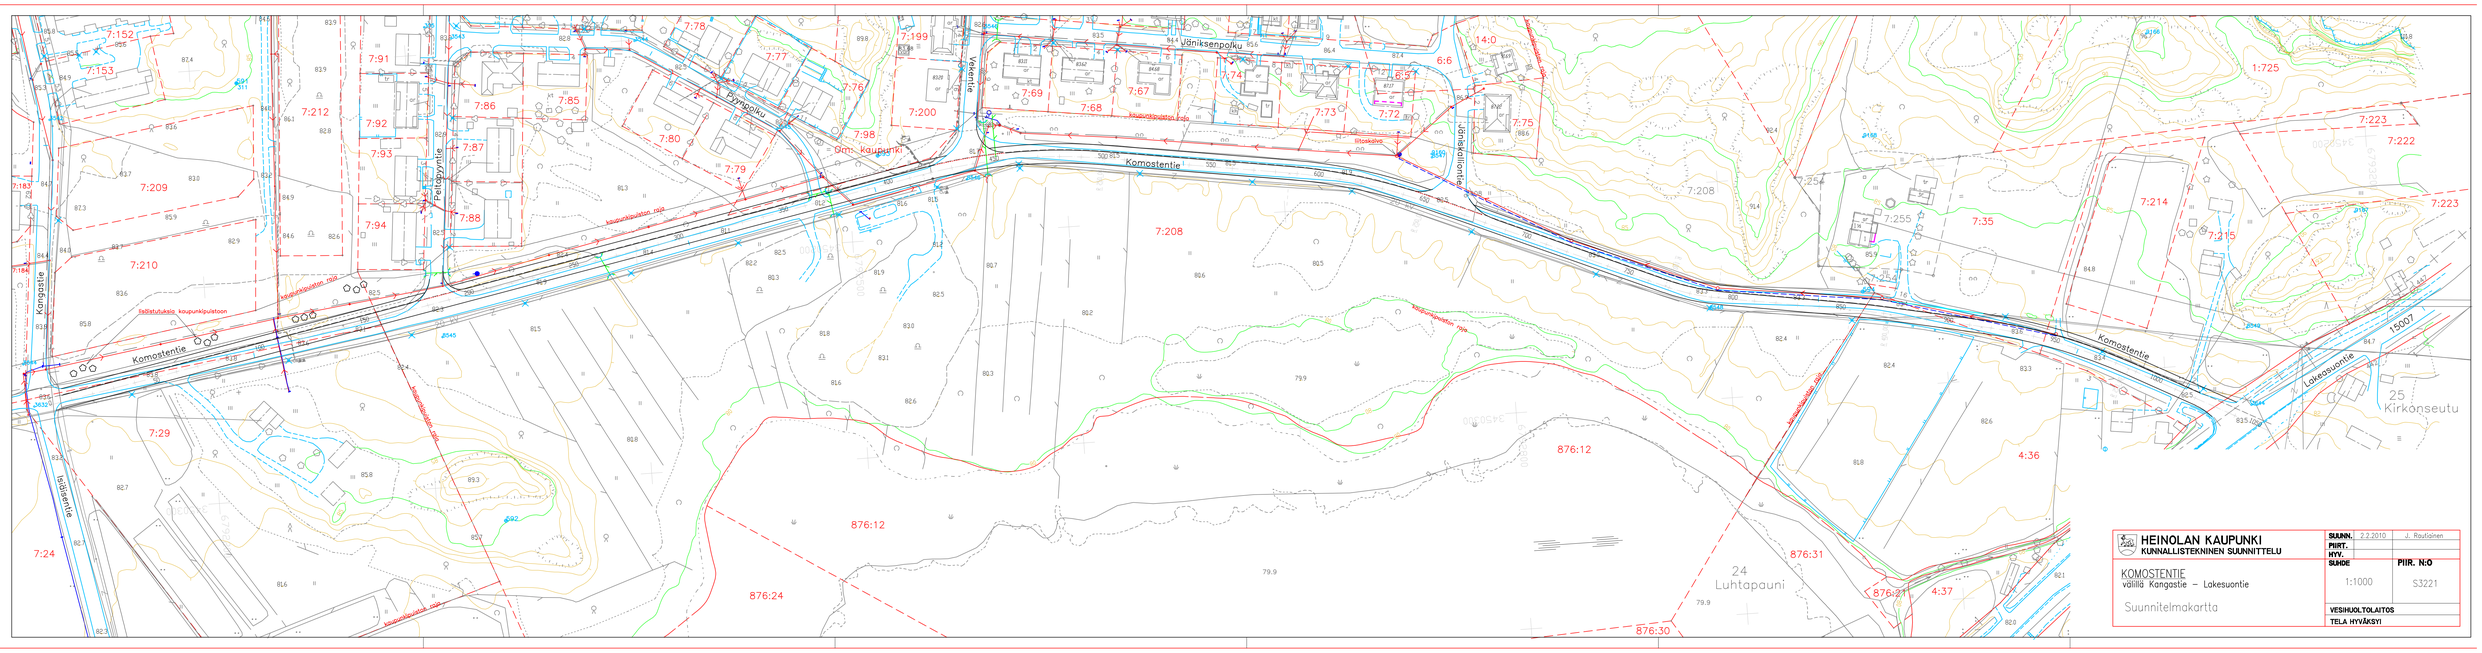

HEINOLAN KAUPUNKI
KUNNALLISTEKNINEN SUUNNITTELU

KOMOSTENTIE
välillä Kangastie – Lakesuontie

Suunnitelmakartta

SUUNN.	2.2.2010	J. Rautiainen
PIIRT.		
HYV.		
SUHDE	1:1000	PIIR. N:O S3221
VESIHUOLTOLAITOS		
TELA HYVÄKSYI		