



Pituusleikkaus:

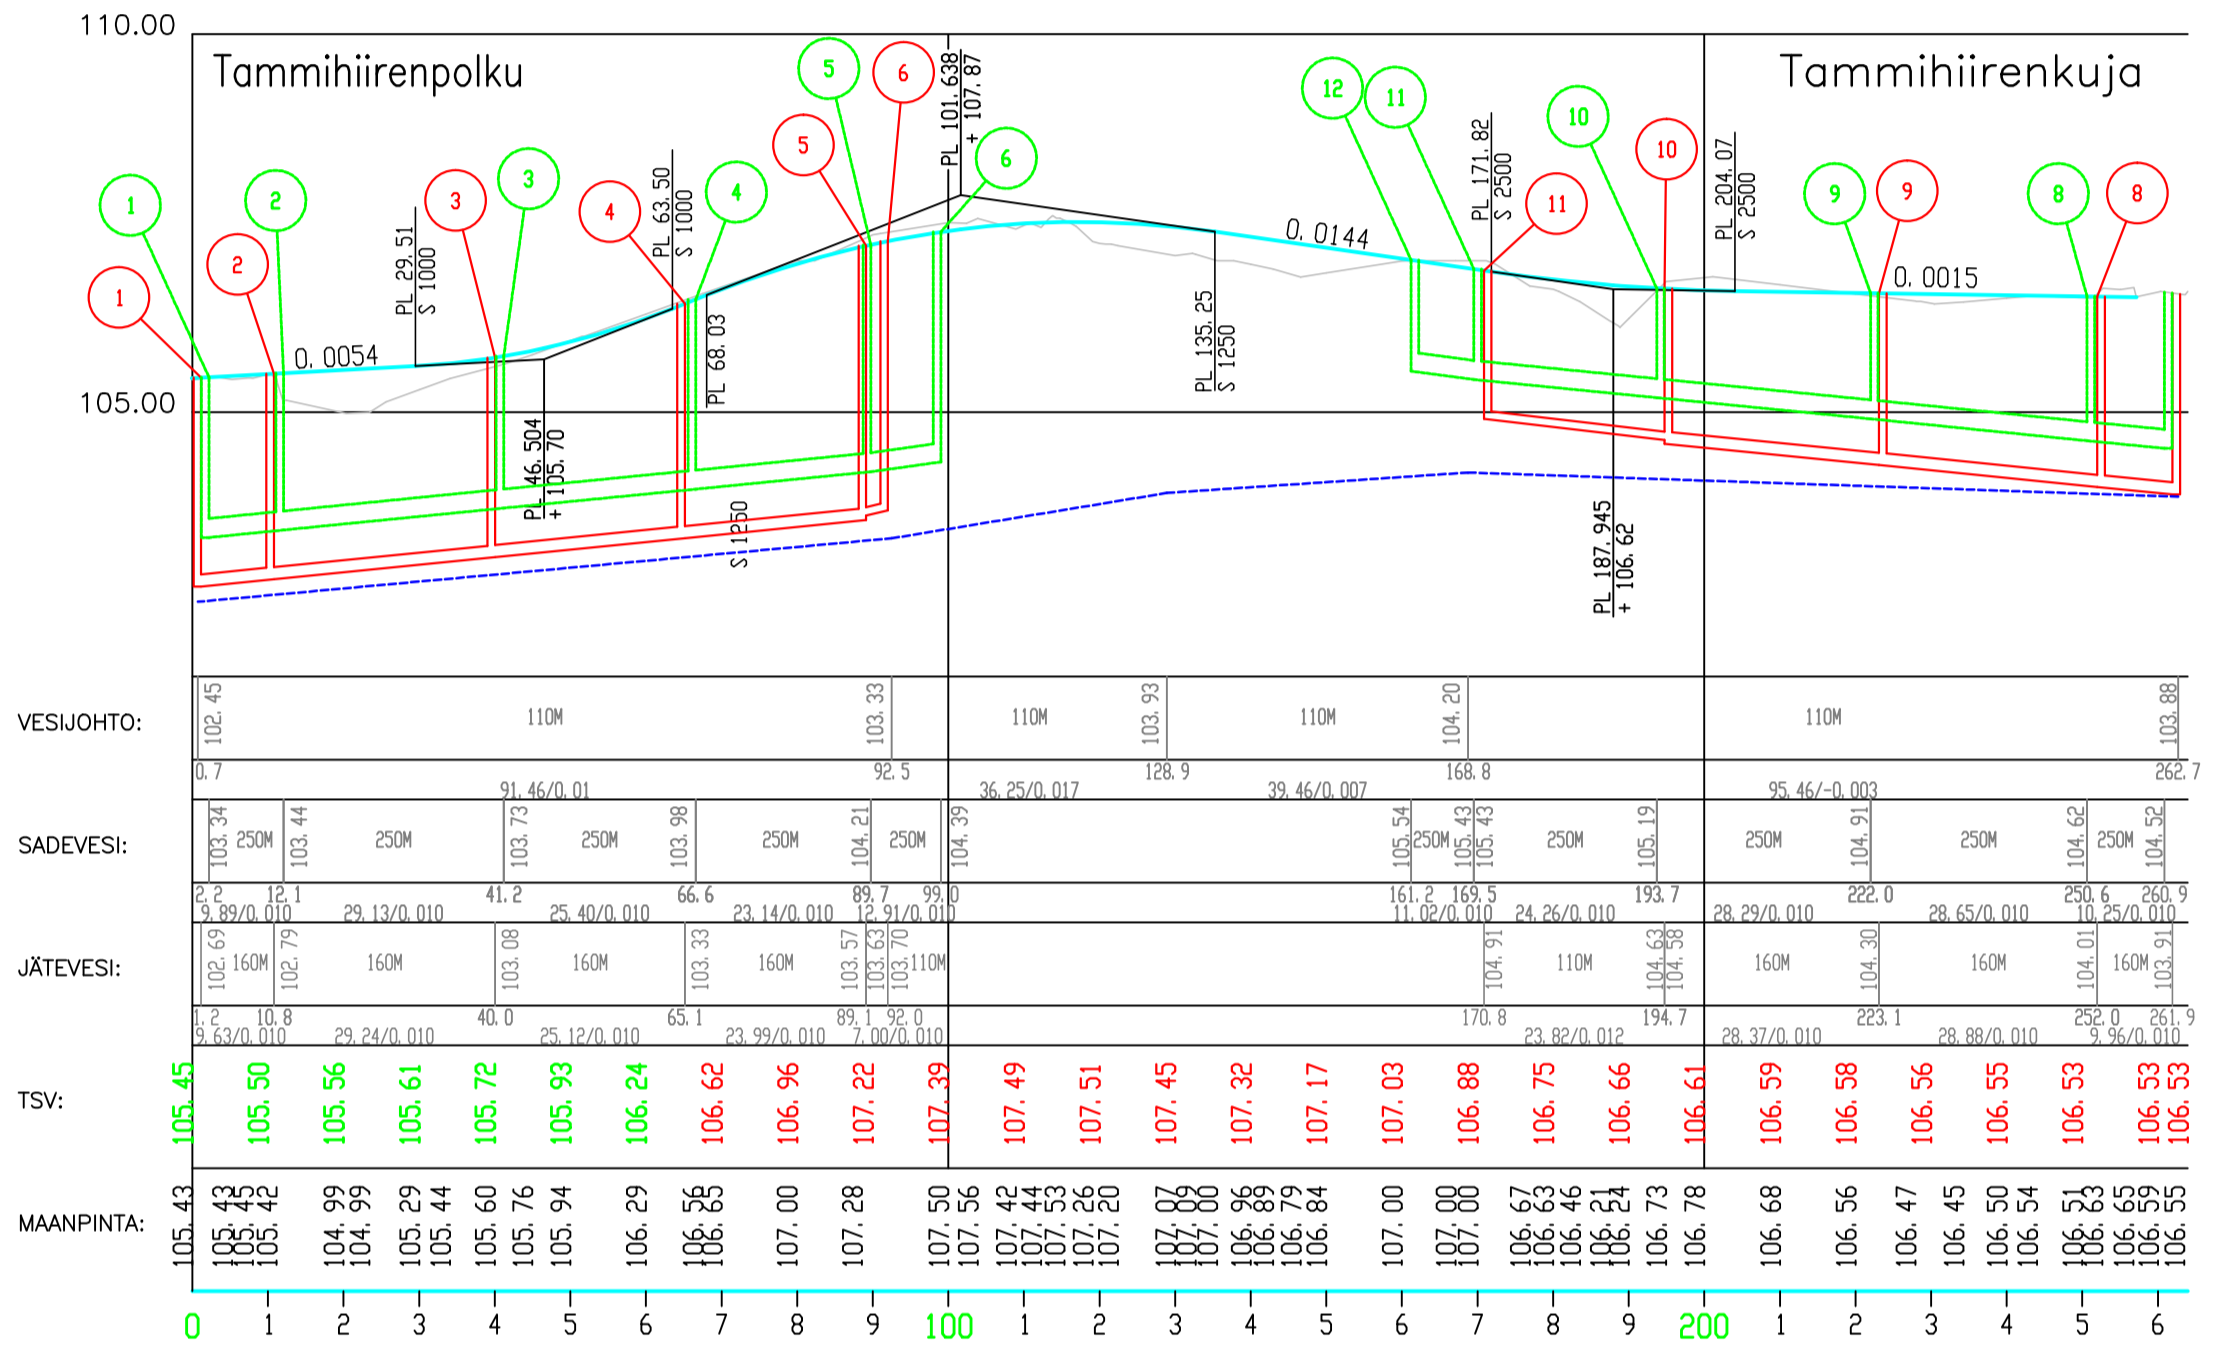

Poikkileikkaukset:

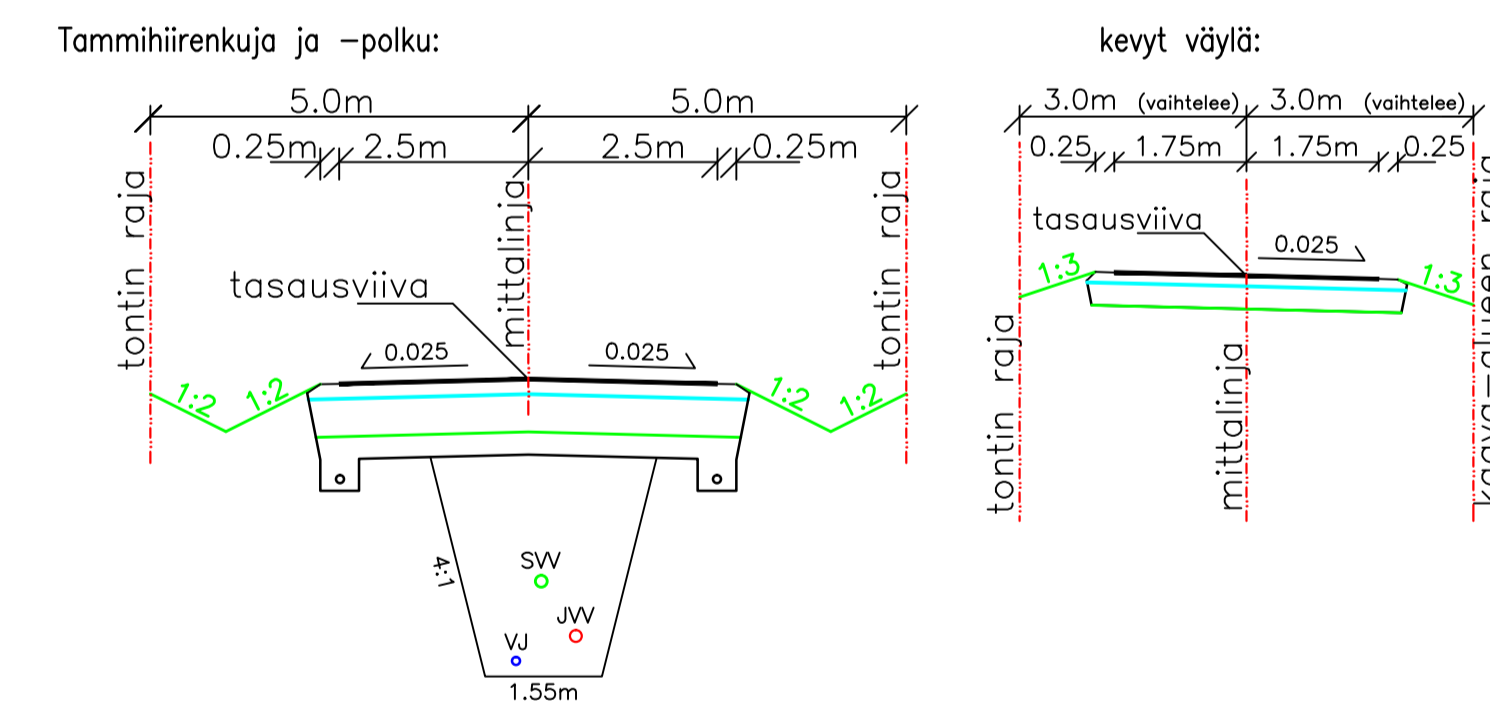

MUUTOS	SELITE	SUUNN.	16.8.2011	PVM	TEKIJÄ
		PIIRT.			J. Rautainen
		HYV.			
		SUHDE	1:500		PIIR. N:O
			1:1000/1:100		S3231
			1:100		
TEKNINEN LAUTAKUNTA HYVÄKSYI x.x.2011					