


Kortteli	Tontti	Kiinteistö-tunnus	Pinta-ala (m ²)	Rakennus-oikeus (m ²)	Talous-rak. (m ²)	Kaavan muk. kerrosluku	Osoite	Kauppahinta (€)	Vuosi-vuokra (€)
95	5	111-20-95-5	1006	200	30	½k I	Siilinpolku 1 / Susisuontie 11	12 000	600

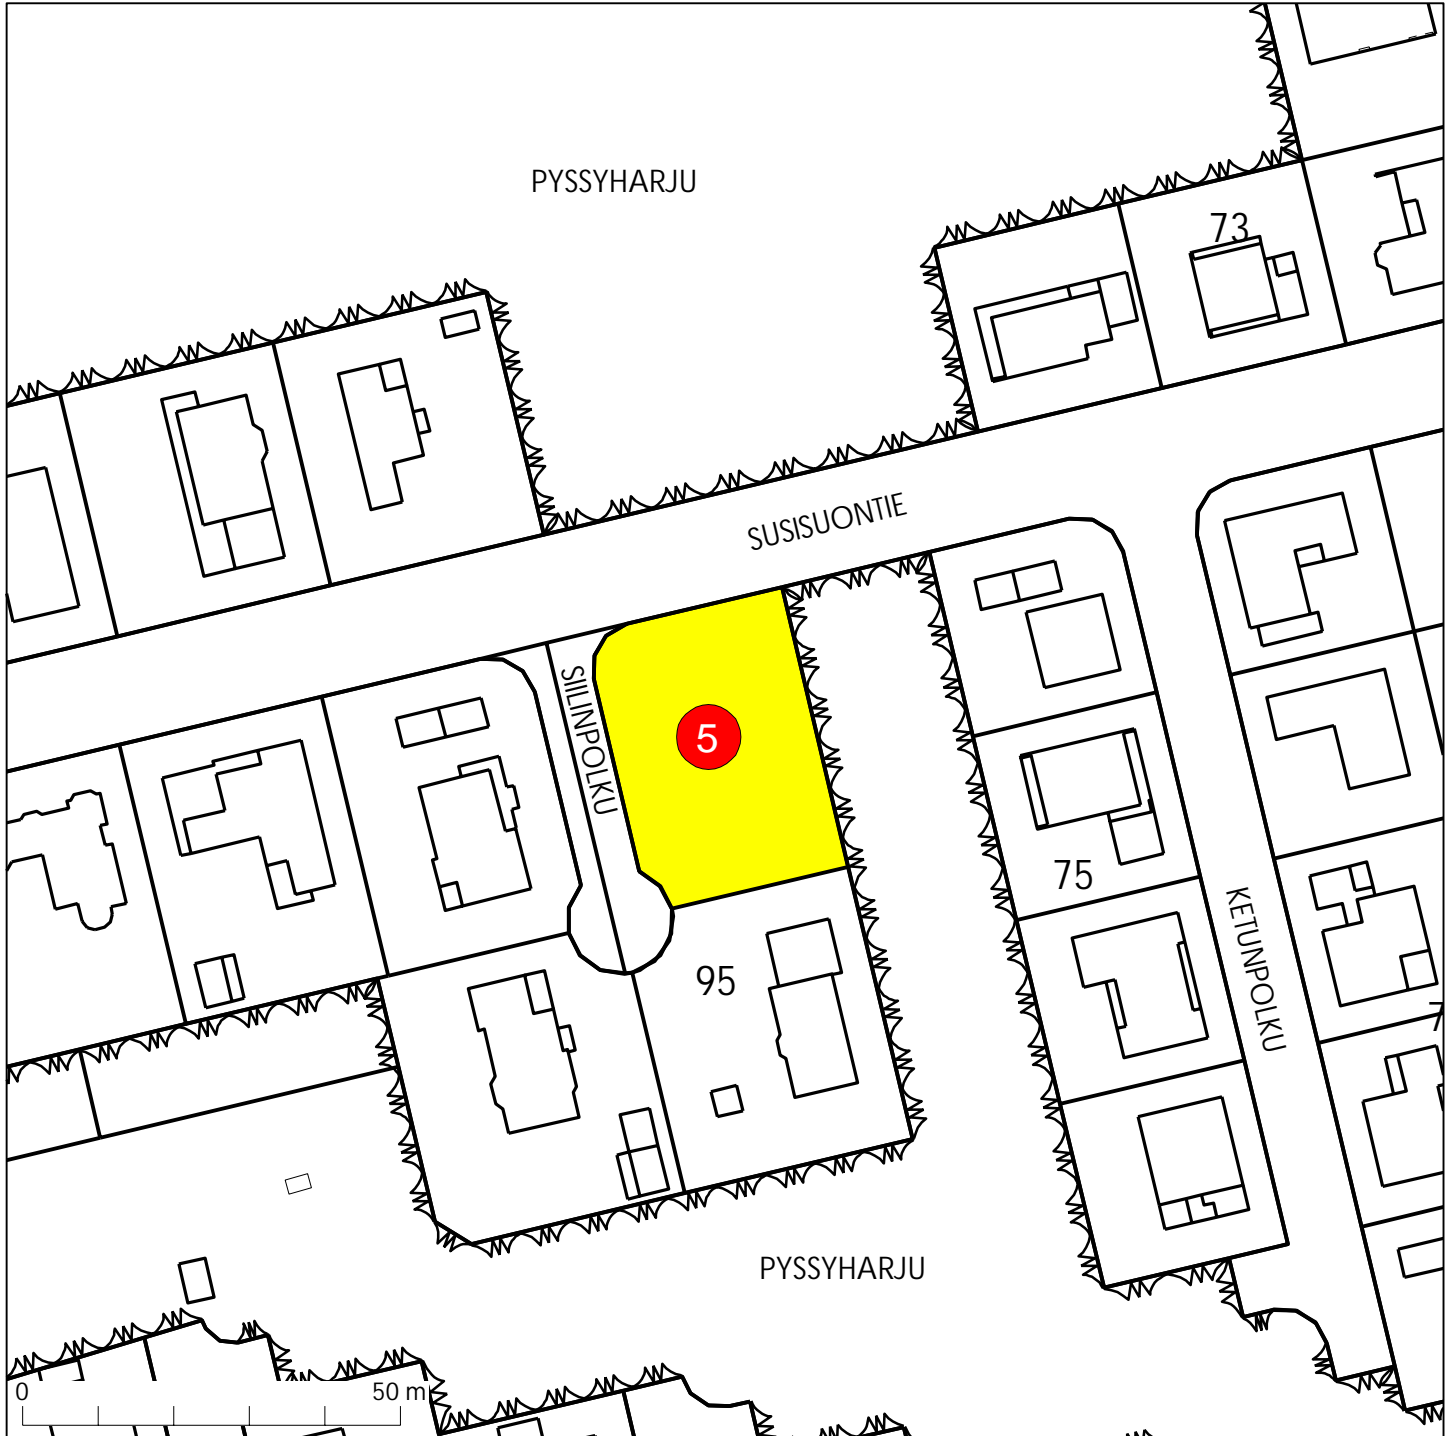

1:1000