


Kortteli	Tontti	Pinta-ala	Rakennus- oikeus	Talous- rakennus	Kaavan muk. kerrosluku	Osoite	Kauppahinta (EUR)	Vuosi- vuokra (EUR)
118	1	1003	250		I	Hietapellontie 4	4200	210

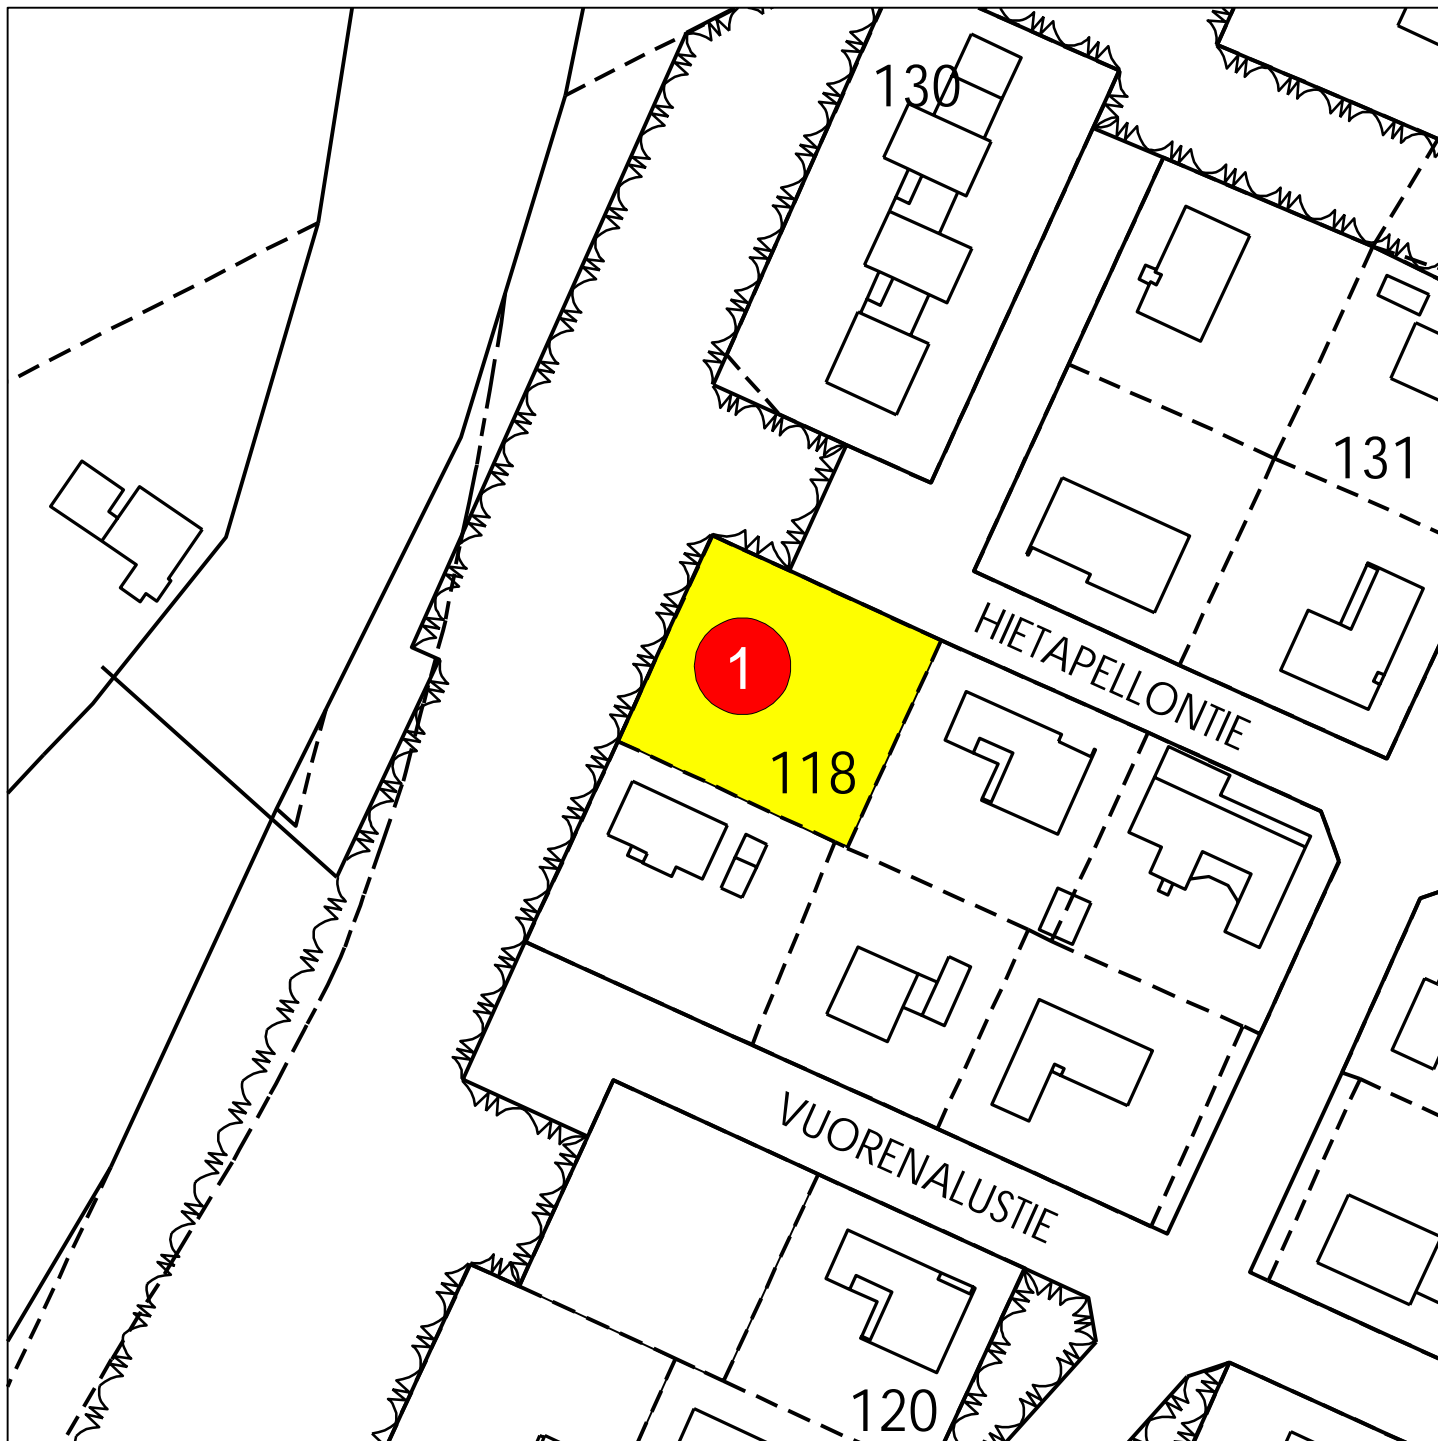

0 50 m

1:1000