


Kortteli	Tontti	Pinta-ala	Rakennus-oikeus	Talous-rakennus	Kaavan muk. kerros-luku	Osoite	Kauppahinta (EUR)	Vuosi-vuokra (EUR)
227	5	1220	305		½ I	Pirtinpolku 4	4 200	210
227	6	1540	385		½ I	Pirtinpolku 2	4 200	210

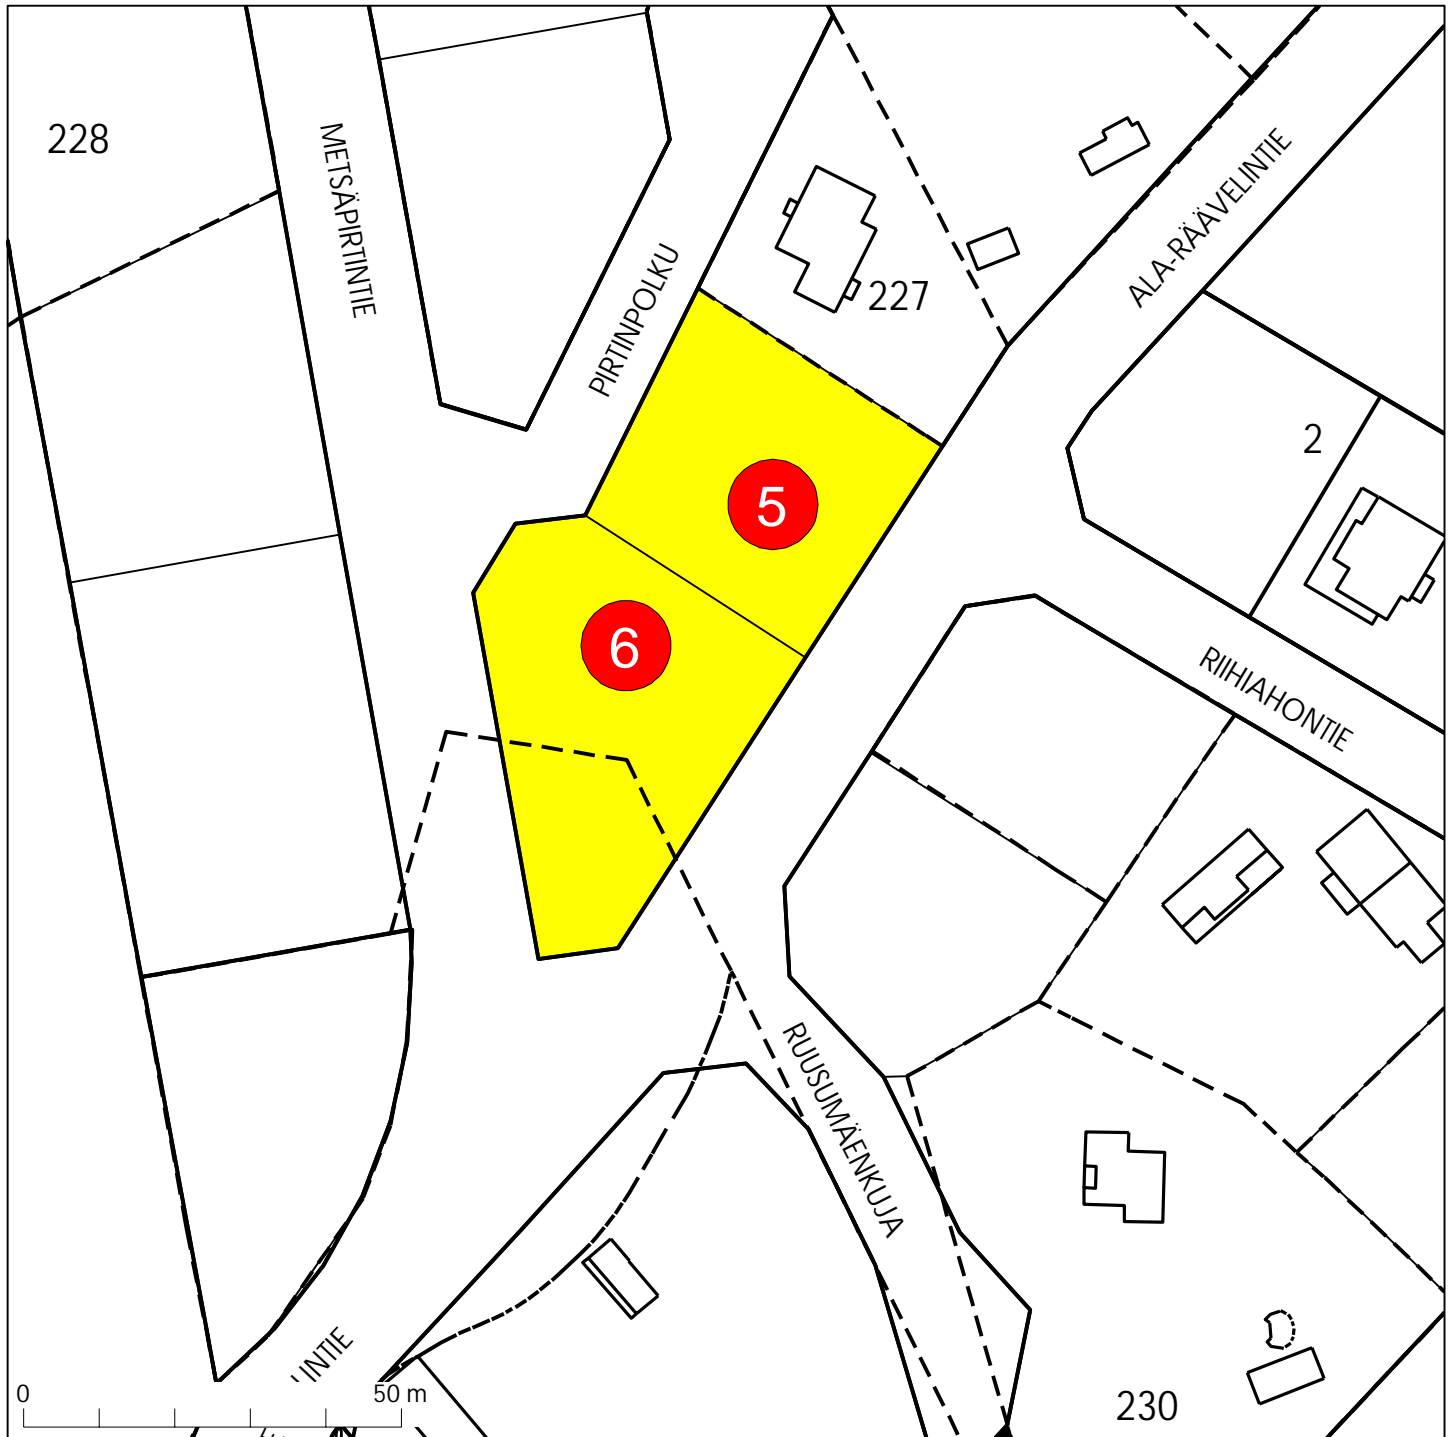

1:1000