


Kortteli	Tontti	Kiinteistö- tunnus	Pinta-ala (m ²)	Rakennus- oikeus (m ²)	Talous- rak. (m ²)	Kaavan muk. kerrosluku	Osoite	Kauppahinta (€)	Vuosi- vuokra (€)
326	4	111-401-2-510	1536	307		I	Mastokaari 7	5 900	295
327	1	111-401-1-601	1440	288		I	Mastokaari 2	5 900	295
333	2	111-401-2-609	1530	306		½I	Kölihaara 3	5 900	295
333	3	111-401-2-610	1515	303		½I	Kölihaara 5	5 900	295

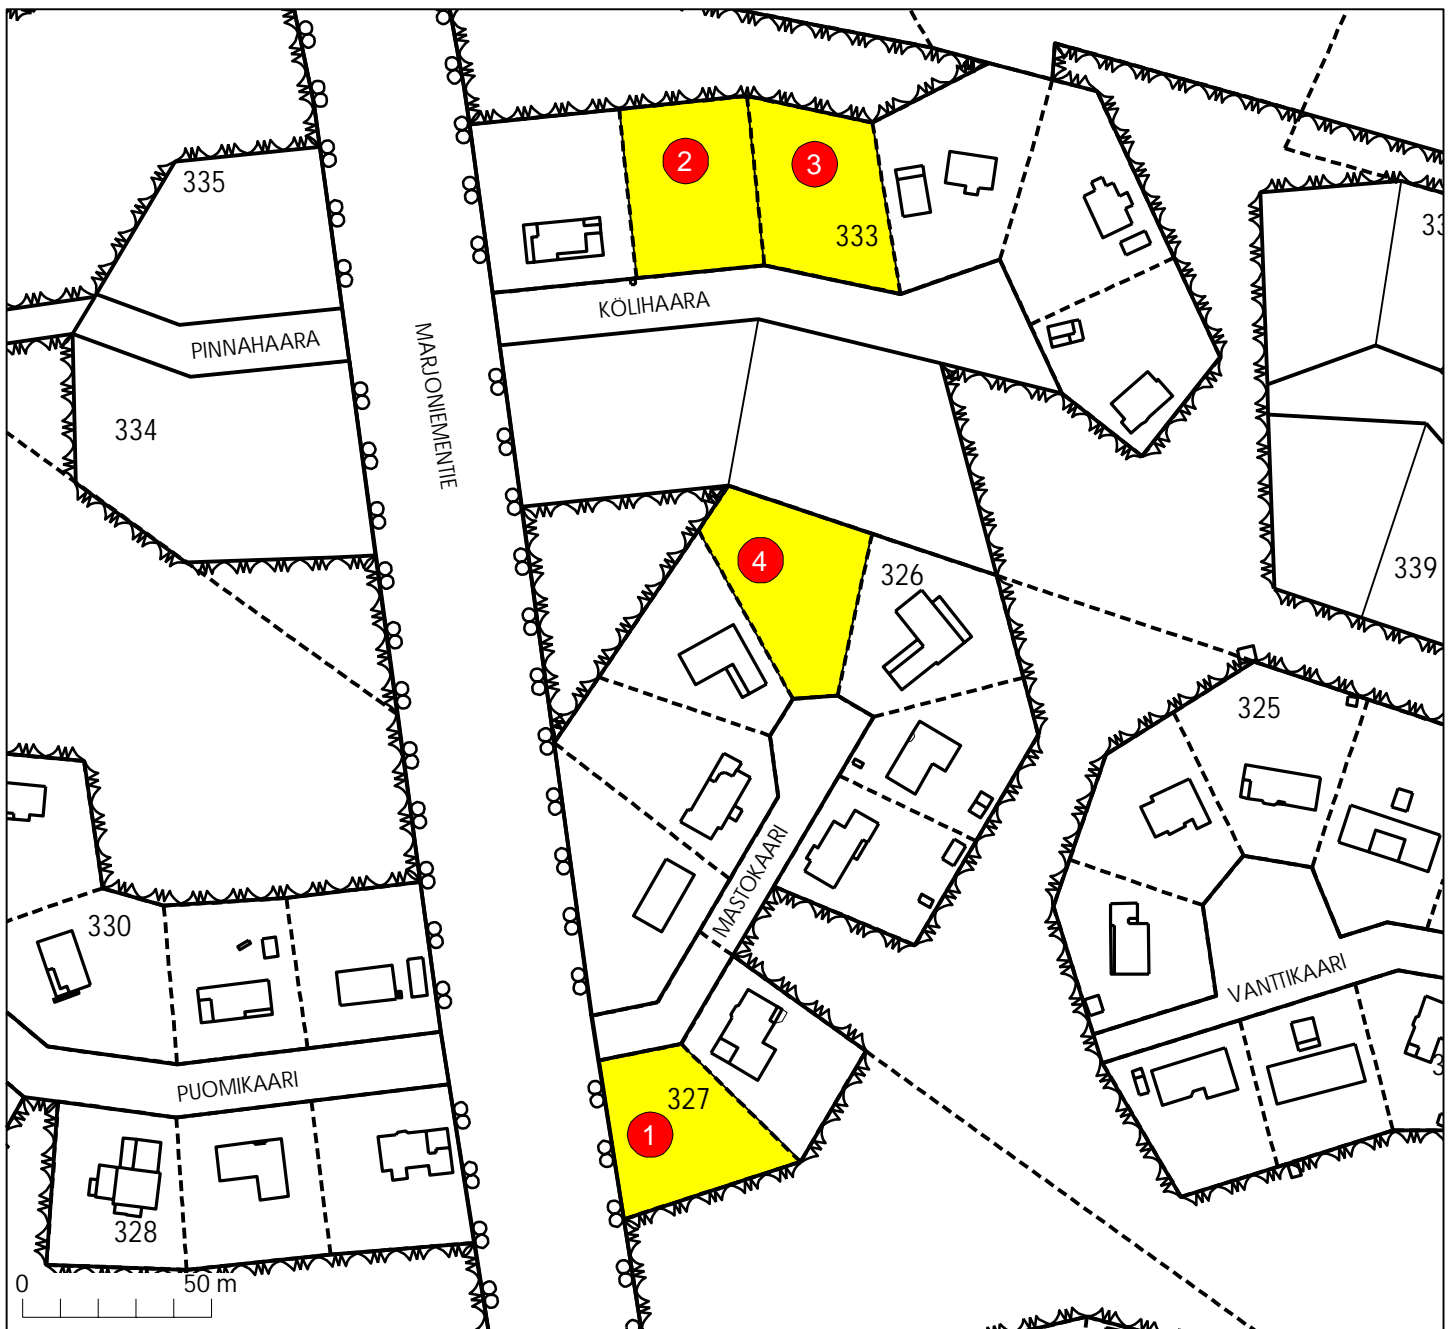

1:2000