


Kortteli	Tontti	Kiinteistö-tunnus	Pinta-ala (m ²)	Rakennus-oikeus (m ²)	Talous-rak. (m ²)	Kaavan muk. kerrosluku	Osoite	Kauppahinta (€)	Vuosi-vuokra (€)
46	14	111-26-46-14	1516	303		½k I	Fallihaara 1 / Märssykaari 8	5 900	295
47	2	111-26-47-2	1779	356		I	Veistämöntie 10 / Haruskaari 2	5 900	295

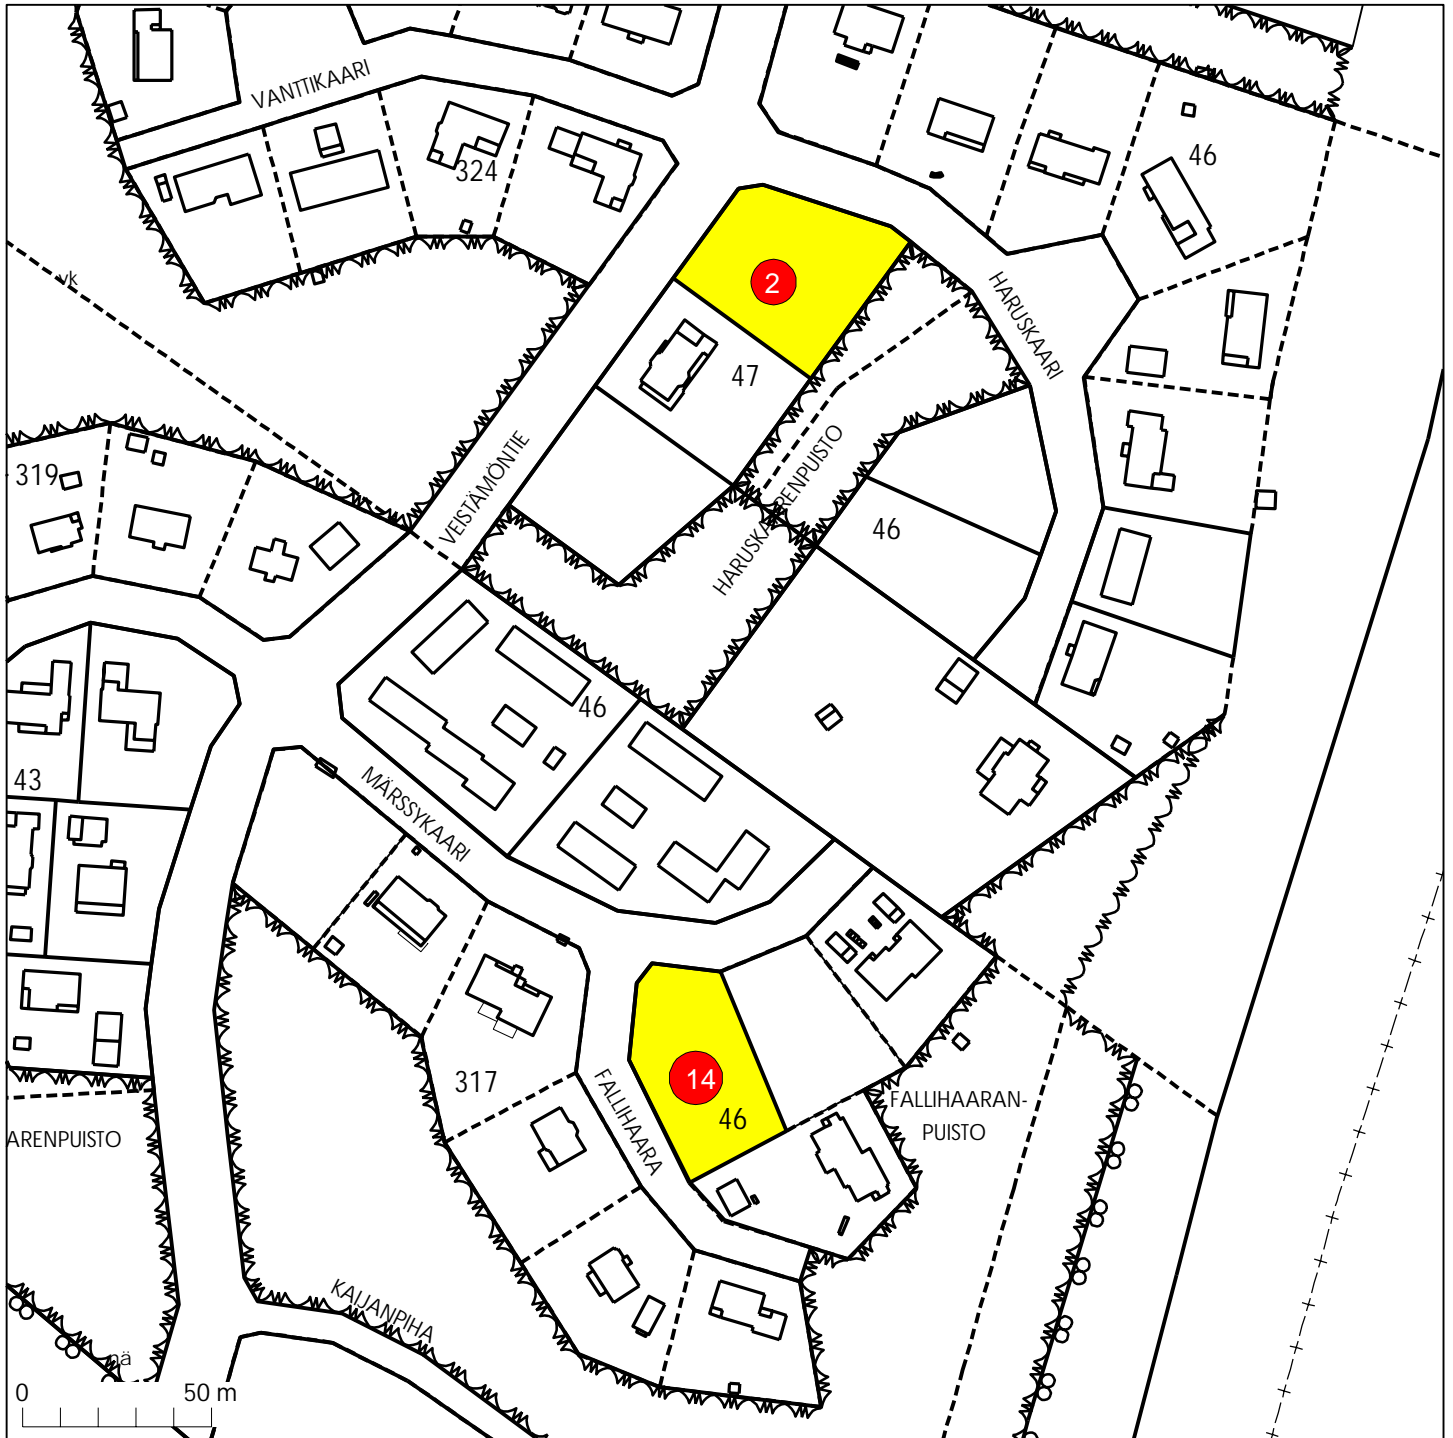

1:2000