


Kortteli	Tontti	Kiinteistö-tunnus	Pinta-ala (m <sup>2</sup> )	Rakennus-oikeus (m <sup>2</sup> )	Kaava-määräys	Kaavan muk. kerros-luku	Osoite	Kauppahinta (€)	Vuosi-vuokra (€)
49	14	111-20-49-14	1 200	300	AO/rto	II*	Tammihäirenkuja 1	24 800	1 240
49	15	111-20-49-15	1 120	300	AO/rto	II	Tammihäirenkuja 3	24 800	1 240
49	16	111-20-49-16	1 120	300	AO/rto	II	Tammihäirenkuja 5	24 800	1 240
49	17	111-20-49-17	1 080	300	AO/rto	II	Tammihäirenkuja 7	24 800	1 240
51	14	111-20-51-14	1 274	300	AO/rto	II	Tammihäirenpolku 8	24 800	1 240
51	15	111-20-51-15	1 274	300	AO/rto	II	Tammihäirenpolku 6	24 800	1 240
51	16	111-20-51-16	1 274	300	AO/rto	II	Tammihäirenpolku 4	24 800	1 240
51	17	111-20-51-17	1 389	300	AO/rto	II	Tammihäirenpolku 2	24 800	1 240
98	1	111-20-98-1	1 382	250	AO/rto	I	Tammihäirenkuja 2	20 700	1 035
98	2	111-20-98-2	1 103	250	AO/rto	I	Tammihäirenkuja 4	20 700	1 035
98	5	111-20-98-5	1 170	250	AO/rto	I	Tammihäirenpolku 3	20 700	1 035
98	6	111-20-98-6	1 260	250	AO/rto	I	Tammihäirenpolku 1	20 700	1 035

\* = alleviivattu on ehdottomasti noudatettava kerros-luku

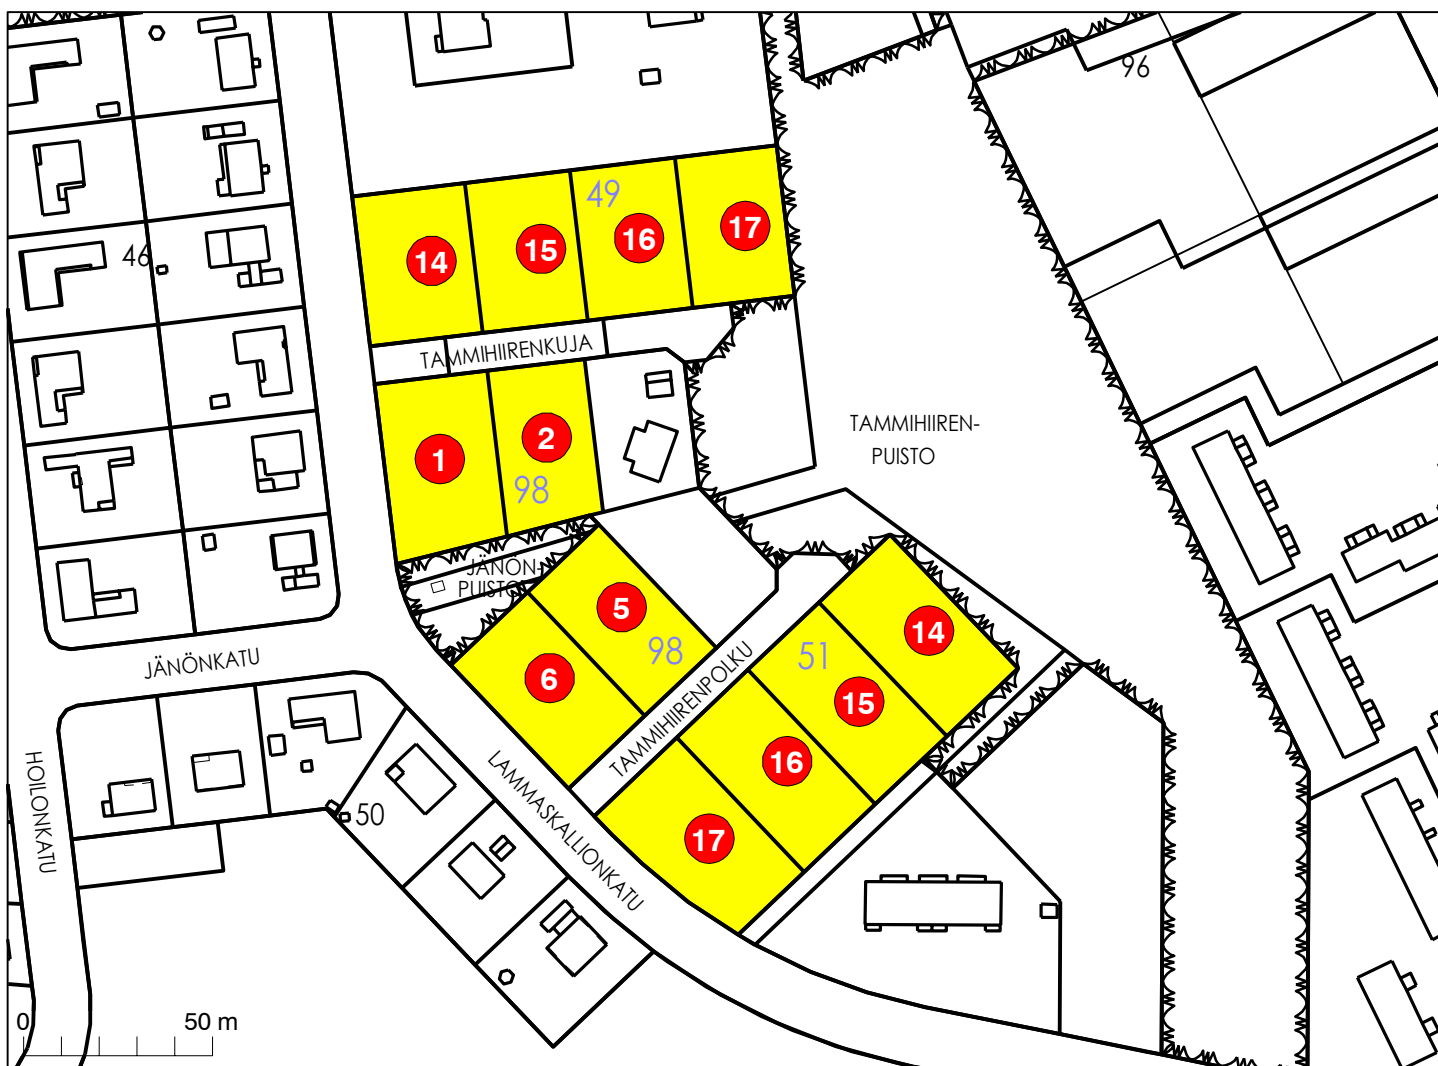

1:2000