


# SUOKANNAS

Numero kartalla	Kiinteistö-tunnus	Osoite	Pinta-ala (m <sup>2</sup> )	Tehokkuus-luku	Kaava-määräys	Kaavan muk. kerrosluku	Hinta € / m <sup>2</sup>	Hinta (€)	Vuosi-vuokra (€)
1	111-26-58-1	Sammontie 19	4 225	e=0,40	TY-4	II	3,20	13 520,00	676,00
2	111-26-58-2	Sammontie 17	4 186	e=0,40	TY-4	II	3,20	13 395,20	669,76

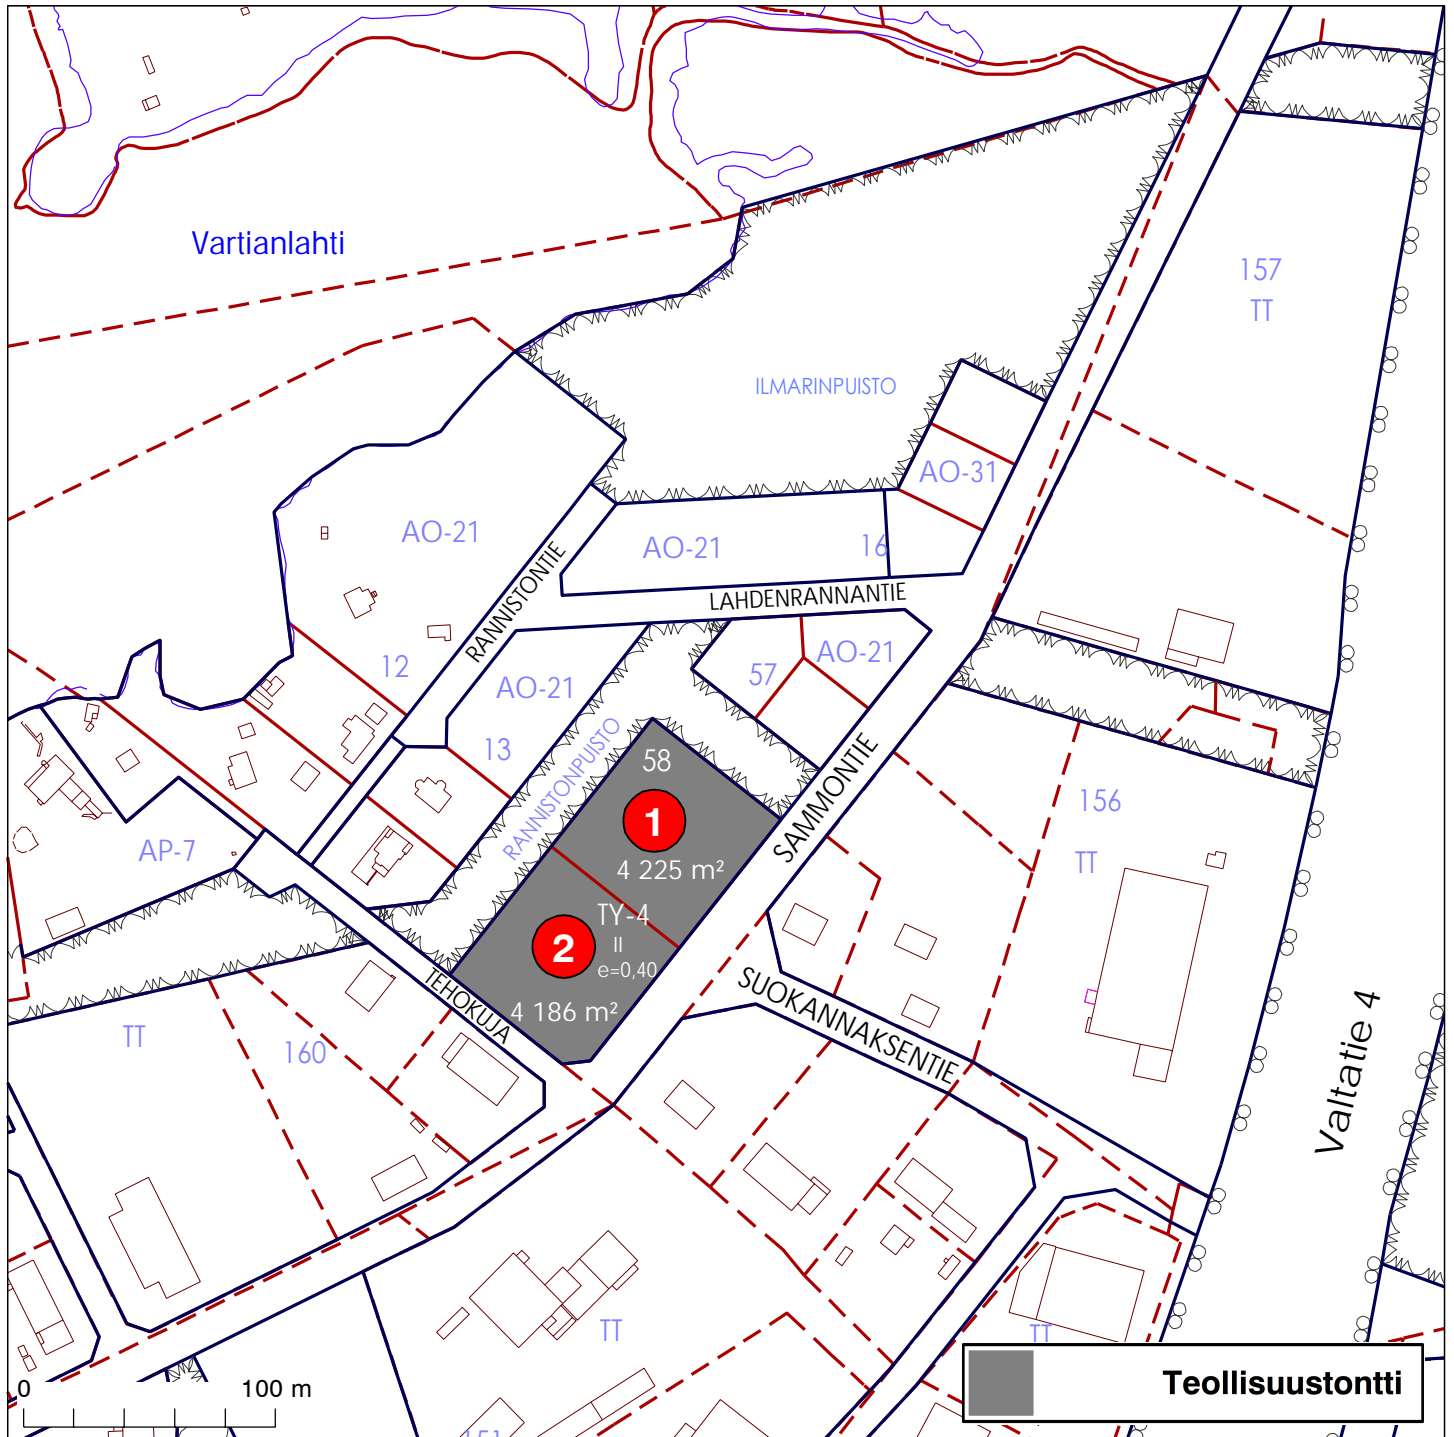

1:3000