


Numero kartalla	Kiinteistö-tunnus	Osoite	Pinta-ala (m <sup>2</sup> )	Tehokkuus-luku	Kaava-määräys	Kaavan muk. kerros-luku	Hinta € / m <sup>2</sup>	Hinta (€)	Vuosi-vuokra (€)
1	111-406-45-4	Myllykuja 1	6 845	e=0,40	TY-2	II	4,80	32 850,00	1 642,50
2	määräala	Myllypurontie	8 763	e=0,30	LH	I	3,60	31 546,80	1 577,34
3	määräala	Myllypurontie	24 452	e=0,50	KL-1	II	6,00	146 712,00	7 335,60
4	111-406-45-3	Myllypurontie 9	3 805	e=0,40	TY-2	II	4,80	18 264,00	913,20

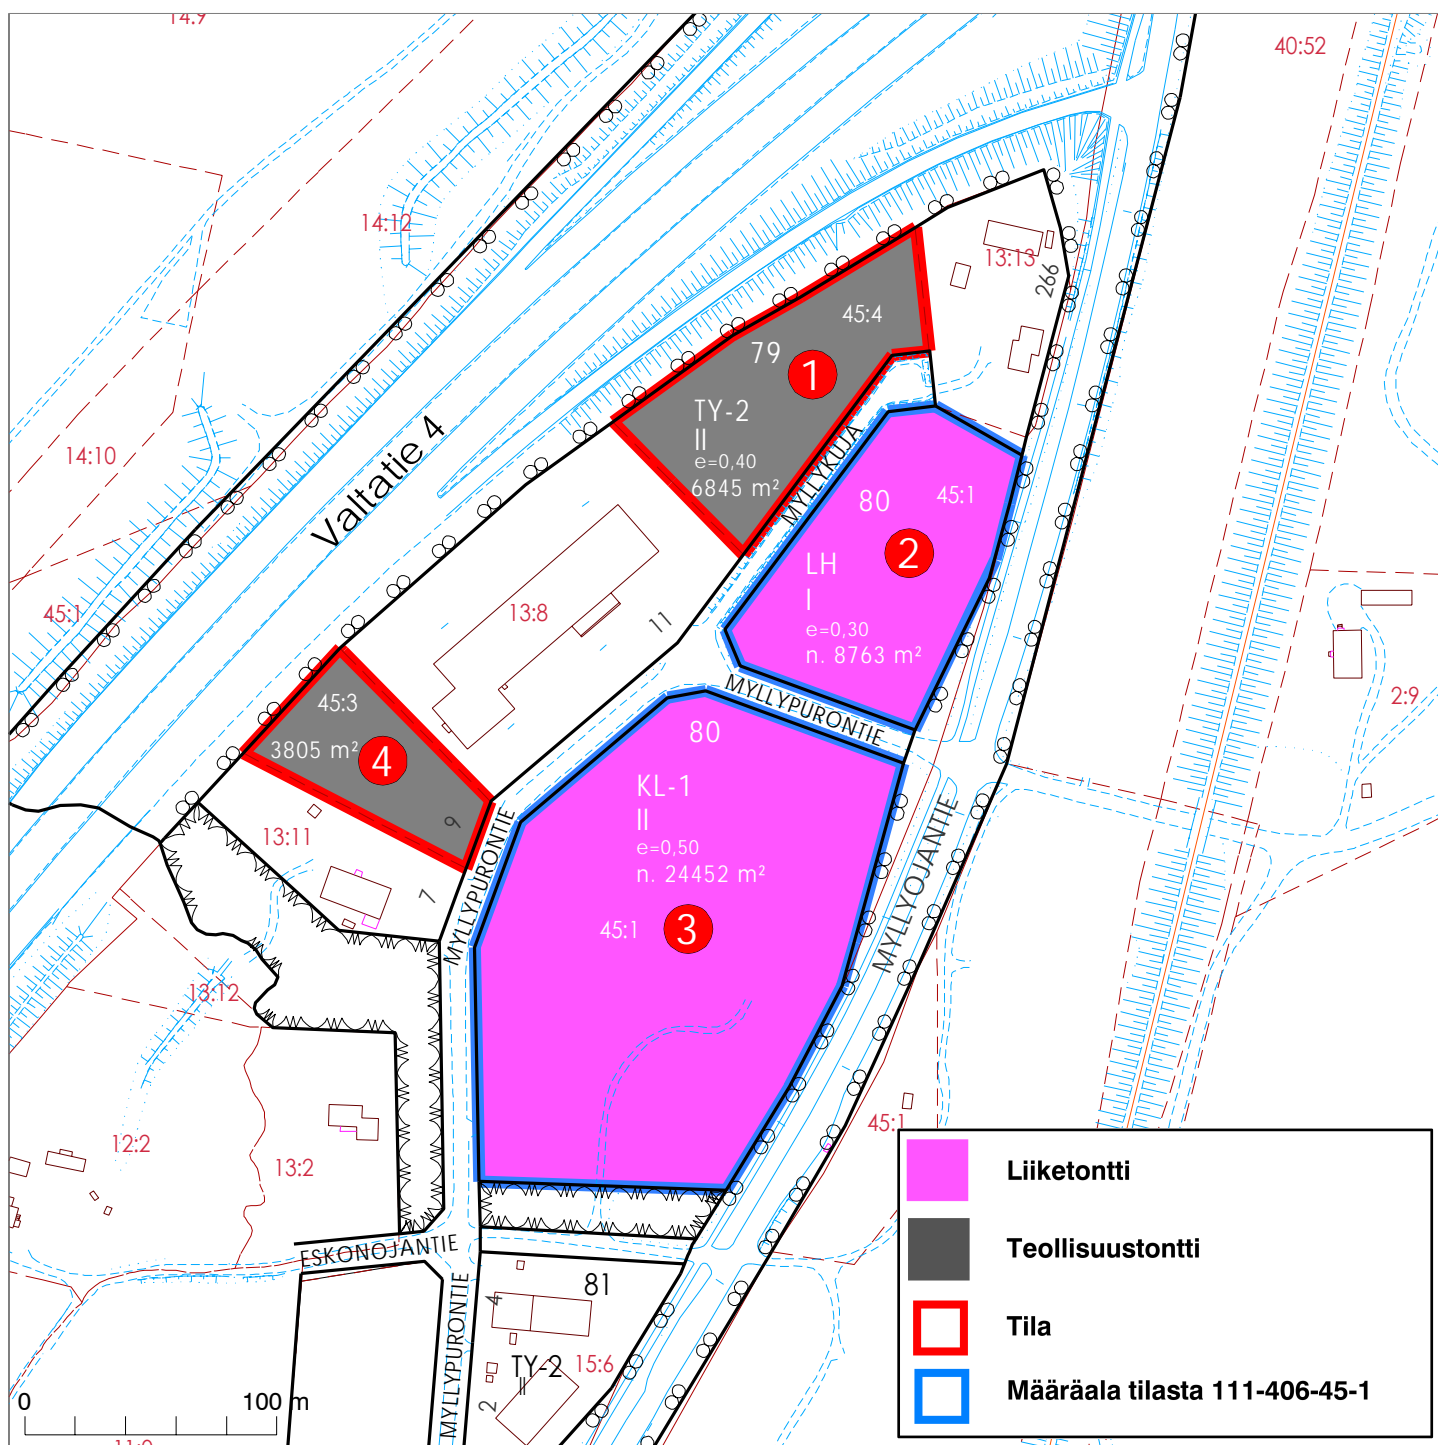

1:3000