


| Kortteli | Tontti | Kiinteistö-tunnus | Pinta-ala (m ²) | Rakennus-oikeus (m ²) | Talou-rak. (m ²) | Kaava-määräys | Kerros-luku | Osoite | Kauppahinta (€) | Vuosi-vuokra (€) |
|----------|--------|-------------------|-----------------------------|-----------------------------------|------------------------------|---------------|-------------|----------------|-----------------|------------------|
| 25 | 1 | 111-25-25-1 | 1105 | 226 | 50 | AO-40a | I u ¾ | Peltolankuja 2 | 7 735 | 386,75 |
| 25 | 2 | 111-25-25-2 | 1046 | 211 | 50 | AO-40a | I u ¾ | Peltolankuja 4 | 5 230 | 261,50 |

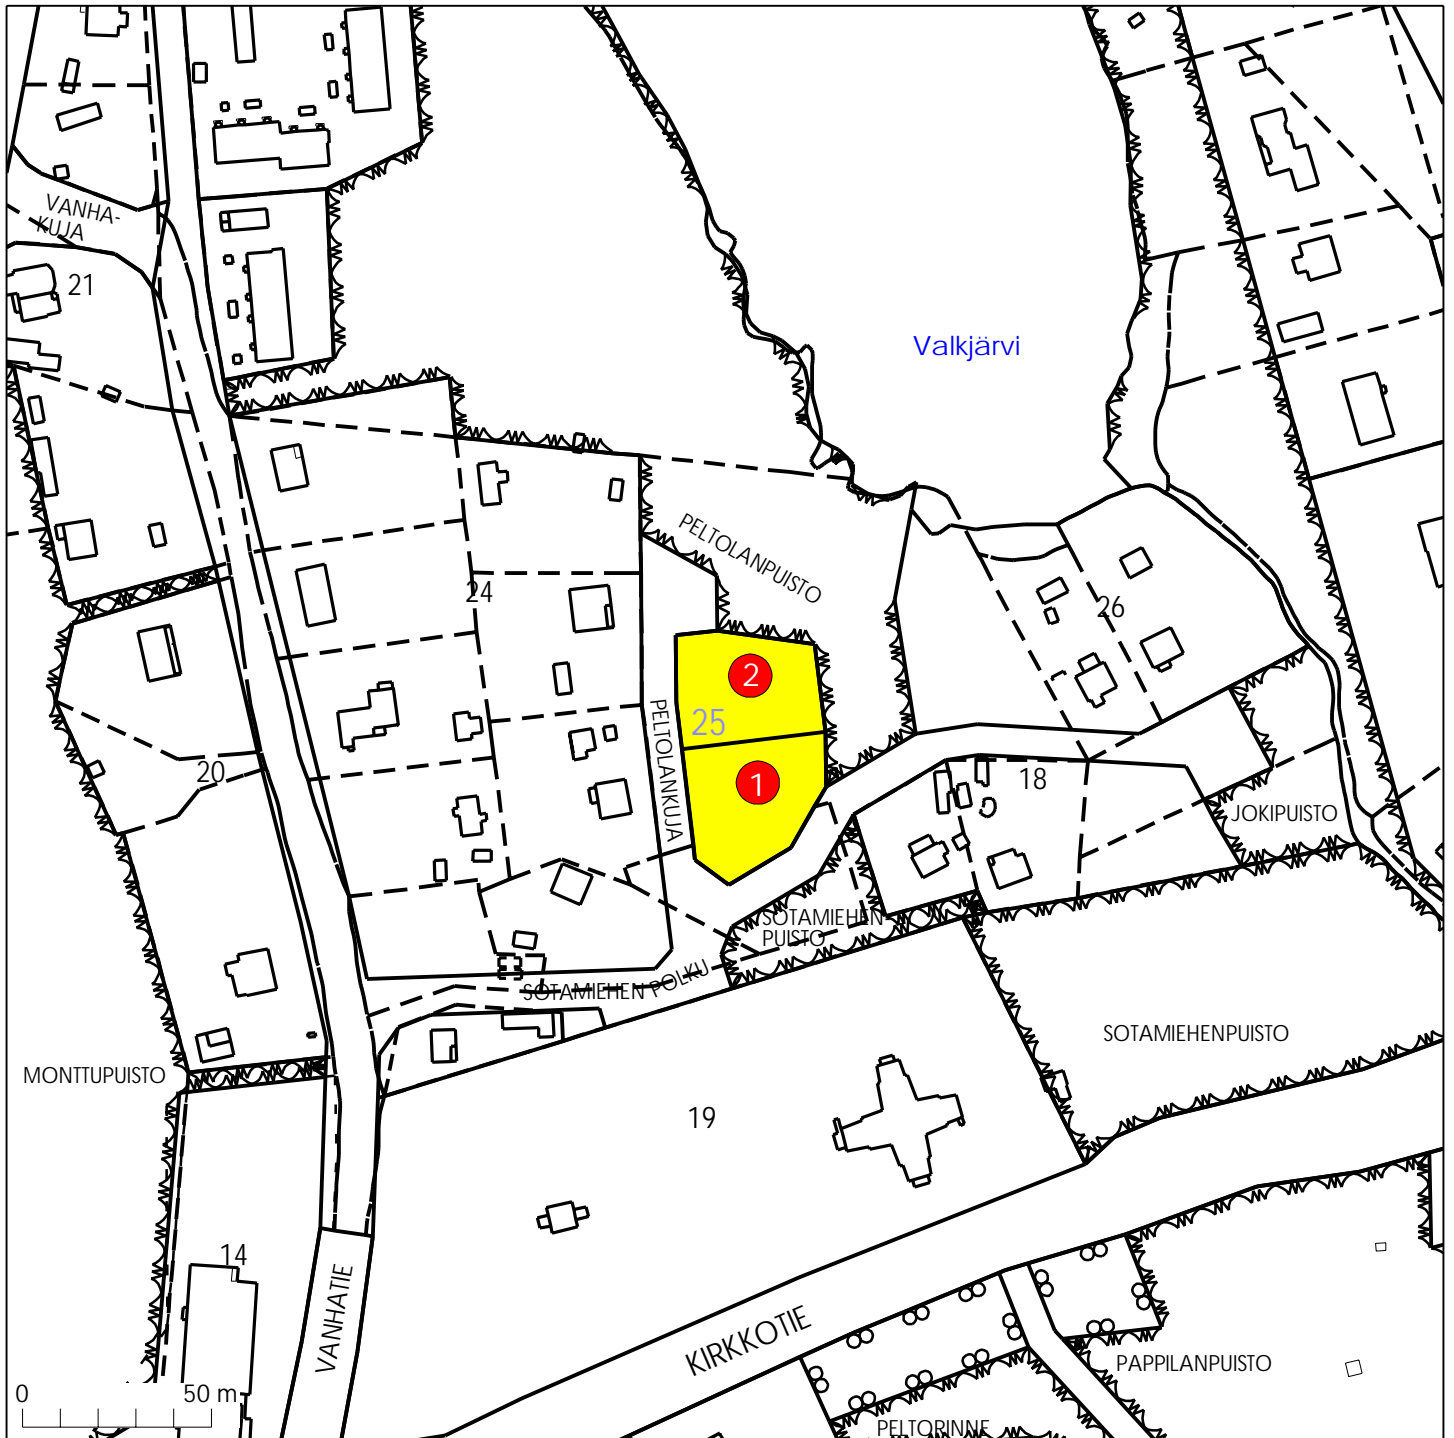

1:2000