



Pituusleikkaus:

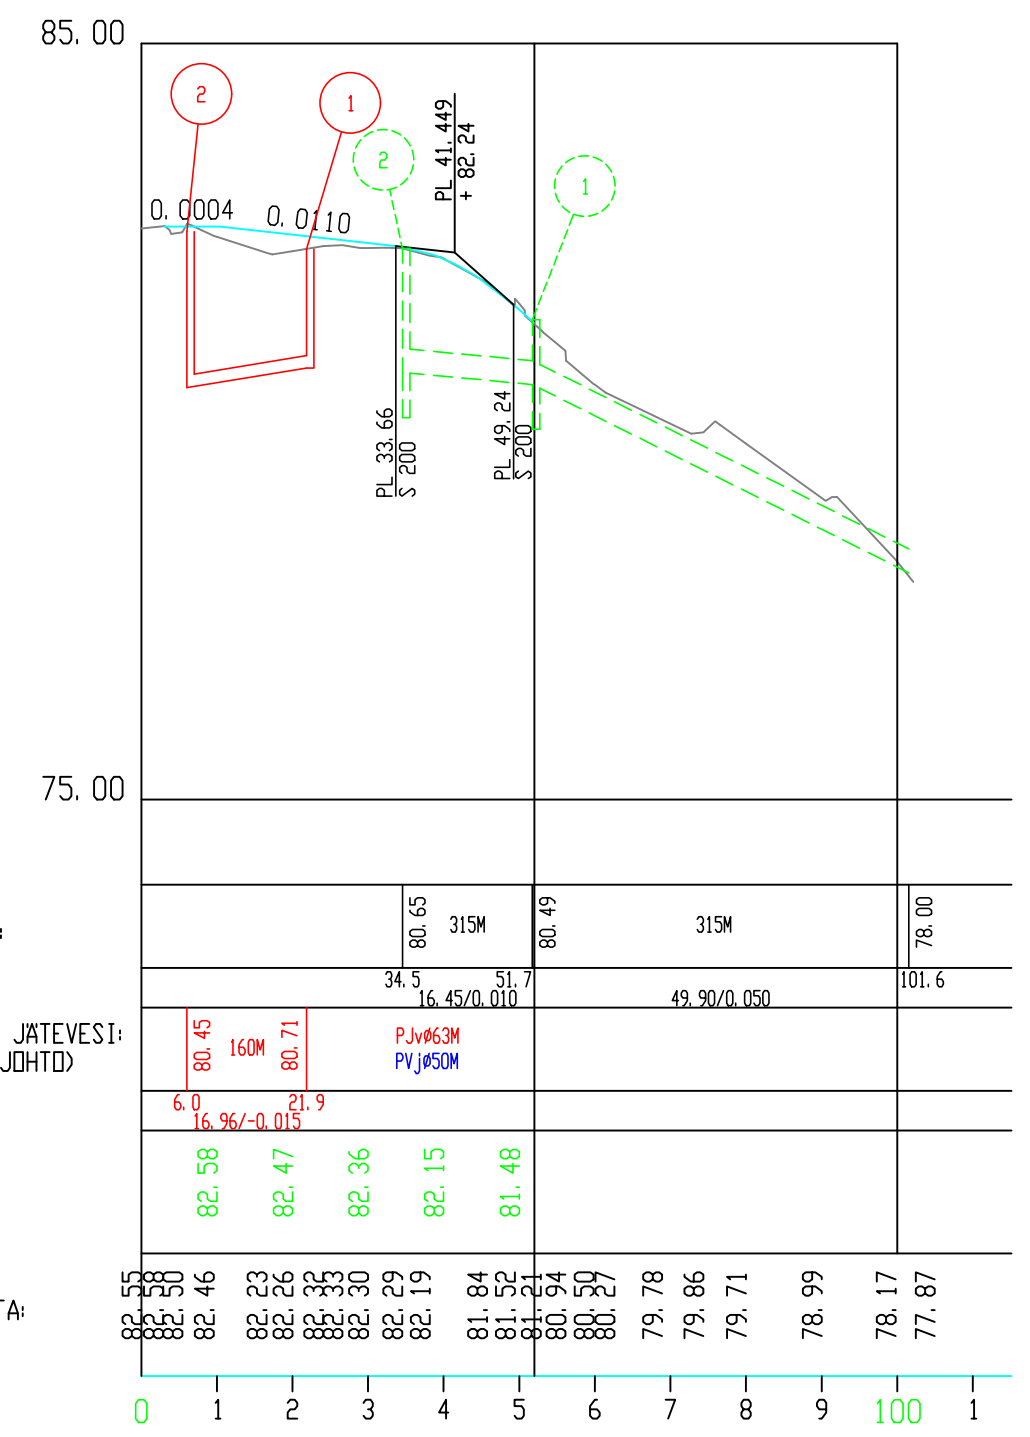

Tyypipoikkileikkaus:

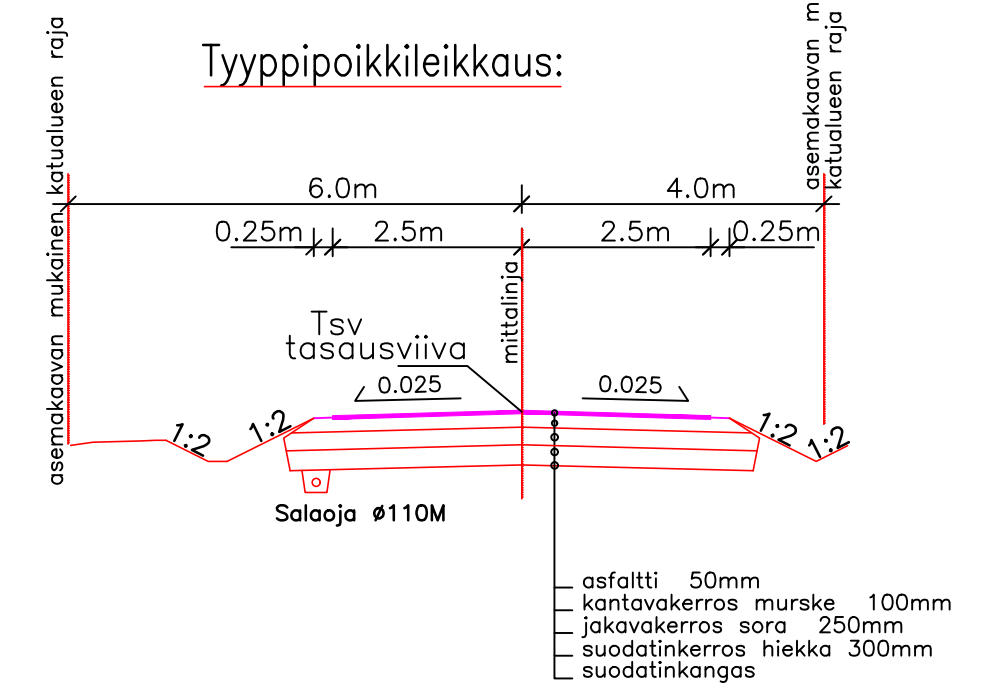

HEINOLAN KAUPUNKI KUNNALLISTEKNINEN SUUNNITTELU	SUUNN.	23.4.2020	J. Rautiainen
	PIIRT.		
KALLIONIEMI Suunnitelmakartta Pituusleikkaus Tyypipoikkileikkaus	HYY.		
	SUHDE	1:500 1:1000/1:100 1:100	PIIR. N:O S3309
	NÄHTÄVILLÄ	19.5. - 1.6.2020	
TELA HYVÄKSYI			