



Pituusleikkaus:

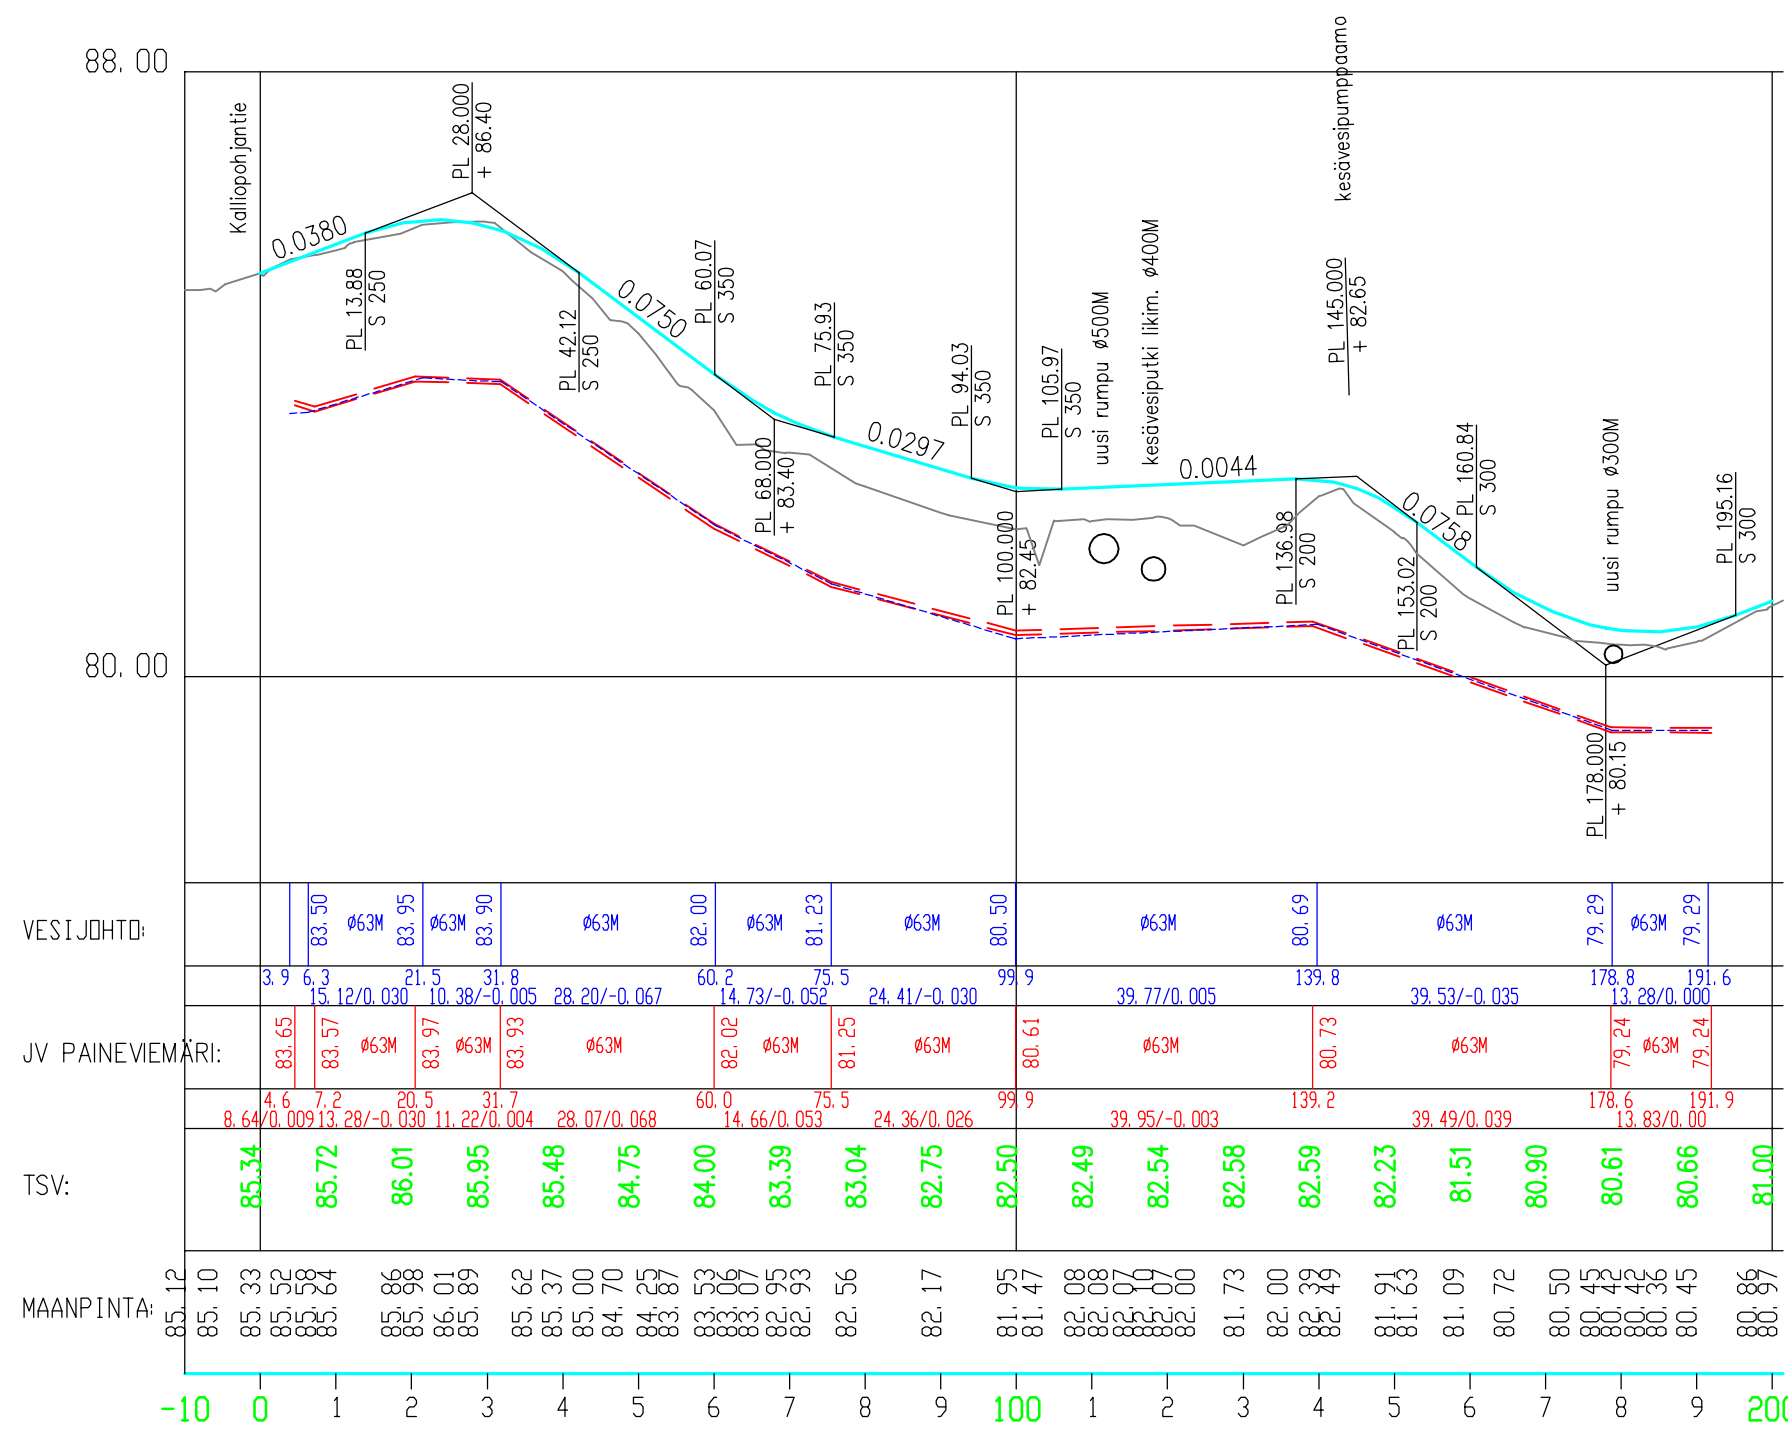

Poikkileikkaus:

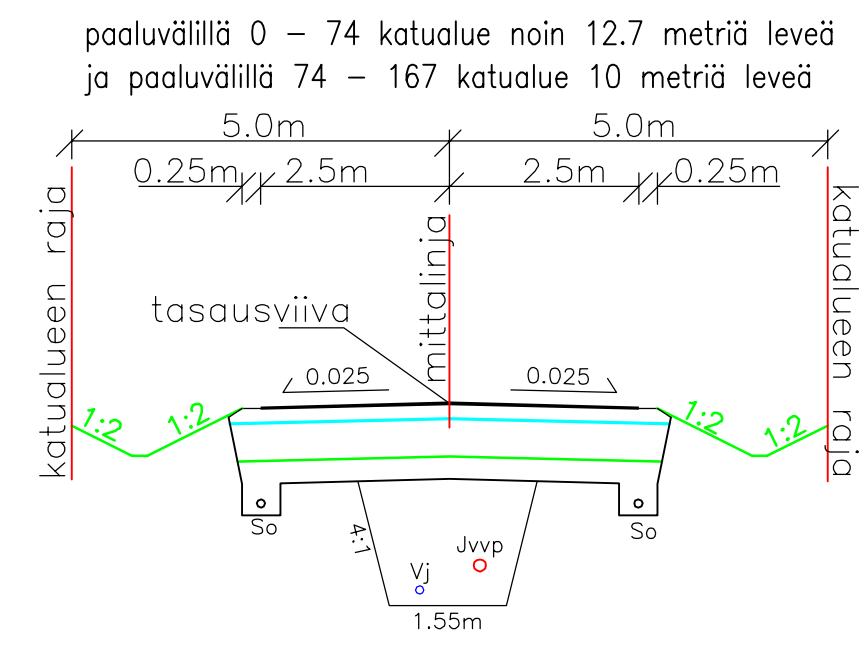

MUUTOS	SELITE	PVM	TEKIJA
1	HEINOLAN KAUPUNKI / TEKNIikka KUNNALLISTEKNIINEN SUUNNITTELU	SUUNN. 4.9.2020	J. Rautiainen
2	MÄNTYNIEMI Suunnitelmapaketti Pituusleikkaus Tyypipoikkileikkaus	PIIRT. HYV. SUHDE 1:500 1:1000/1:100 1:100	PIIR. N:O S3298
		EHDOTUS NÄHTÄVILLÄ 29.10.-11.11.2020	
		TEKNINEN LAUTAKUNTA HYVÄKSYI	