


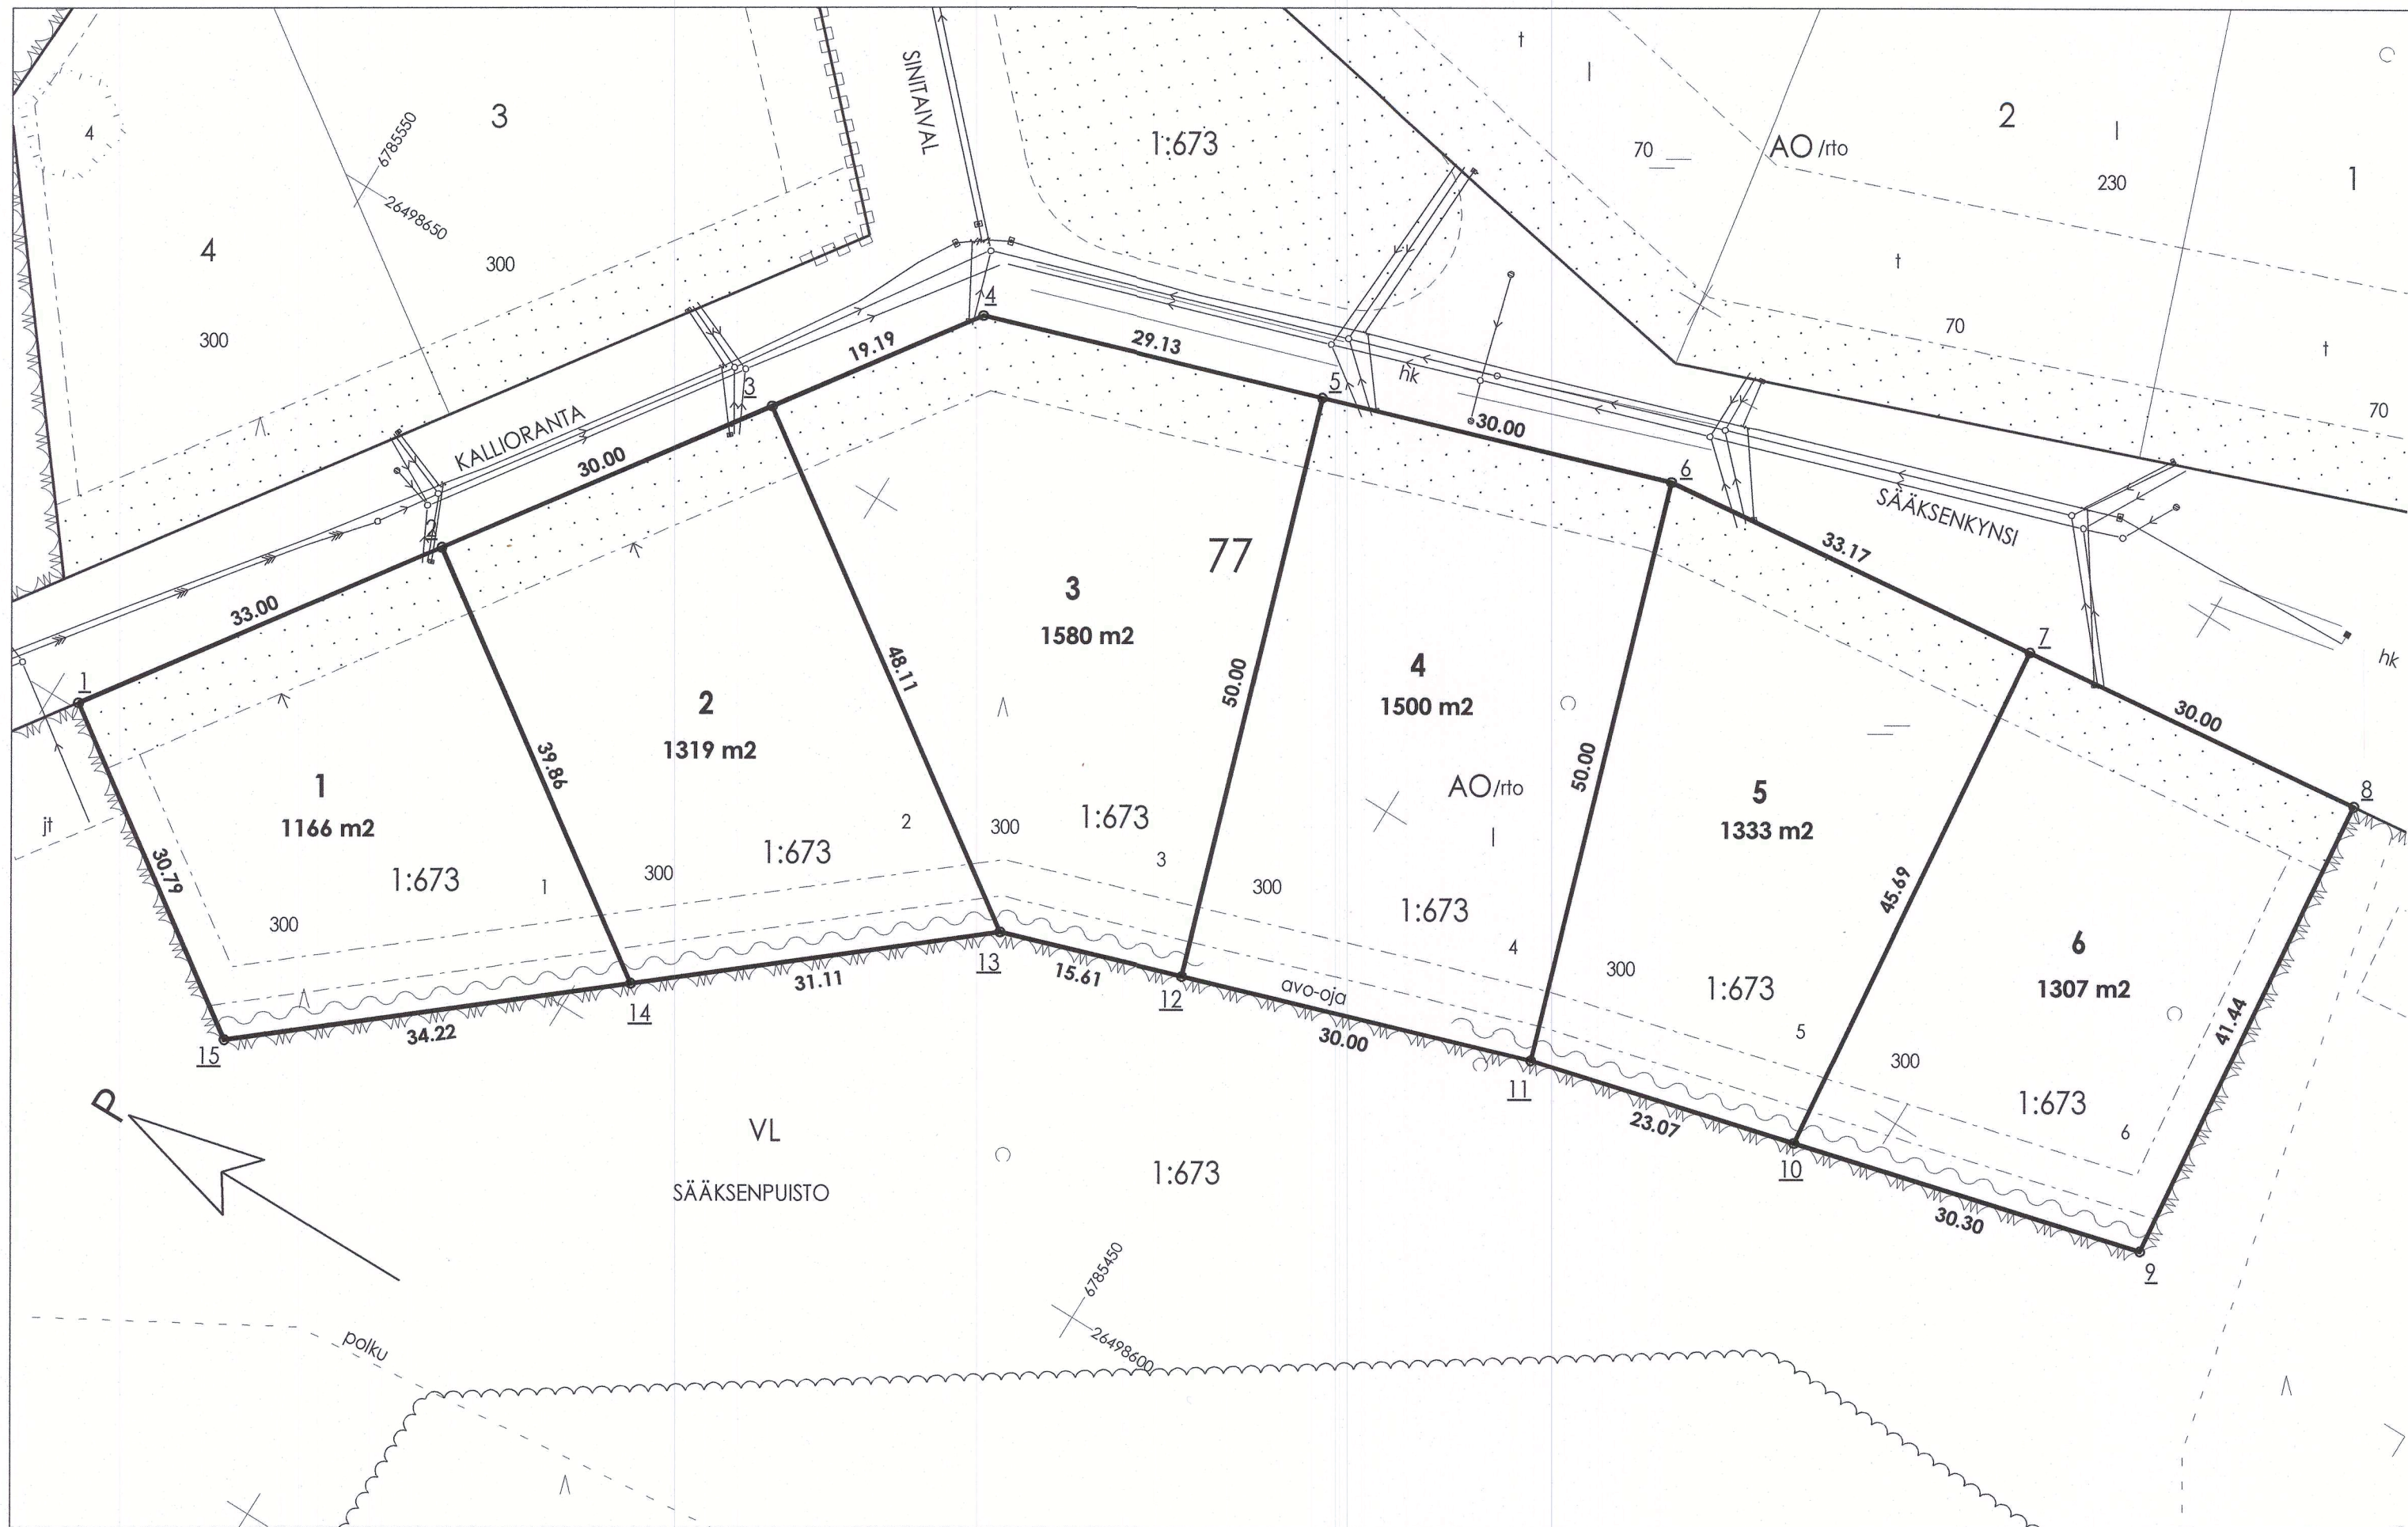

TONTTIEN MUODOSTUMINEN

KIINTEISTÖTUNNUS	YHT. m2	OSA m2	MUODOSTAJAYKSIKÖ
021 0077 0001	1166	1166	406 0001 0673
021 0077 0002	1319	1319	406 0001 0673
021 0077 0003	1580	1580	406 0001 0673
021 0077 0004	1500	1500	406 0001 0673
021 0077 0005	1333	1333	406 0001 0673
021 0077 0006	1307	1307	406 0001 0673

KOORDINAATTILUETTELO

N:o	X	Y
1	6785547.704	26498600.531
2	6785528.723	26498627.524
3	6785511.468	26498652.064
4	6785500.429	26498667.764
5	6785472.726	26498676.771
6	6785444.197	26498686.047
7	6785411.209	26498689.566
8	6785381.380	26498692.748
9	6785376.984	26498651.539
10	6785406.363	26498644.135
11	6785428.737	26498638.497
12	6785457.266	26498629.221
13	6785472.116	26498624.393
14	6785496.115	26498604.596
15	6785522.514	26498582.819

0 50 m

ERILLINEN TONTTIJAKO	1:500	HEINOLA	111
ASEMAKAAVA 668 Ak/Akm	HYVÄKSYTTY 24.04.2017	KAUP. OSA	21 SINILÄHDE
EDELLINEN TONTTIJAKO	HYVÄKSYTTY -	KORTTELI	77
POHJAKARTAN HYVÄKSY 26.11.2020 maanmittausinsinööri Jukka Sipilä		KARTTALEHTI	784498x2
LASKI TR	TONTTIJAKON LAATI 1.12.2020	TULEVAT TONTIT	111-21-77-1 111-21-77-2 111-21-77-3 111-21-77-4 111-21-77-5 111-21-77-6
PIIRSI TR			
TARKASTI	kiinteistöinsinööri Ari Mäkinen		
HYVÄKSYNYT 2.12.2020 vs. maankäyttöinsinööri	Markus Hakalin	VOIMAANTULO PVM	
		TJ-KARTTA N:O	1222