


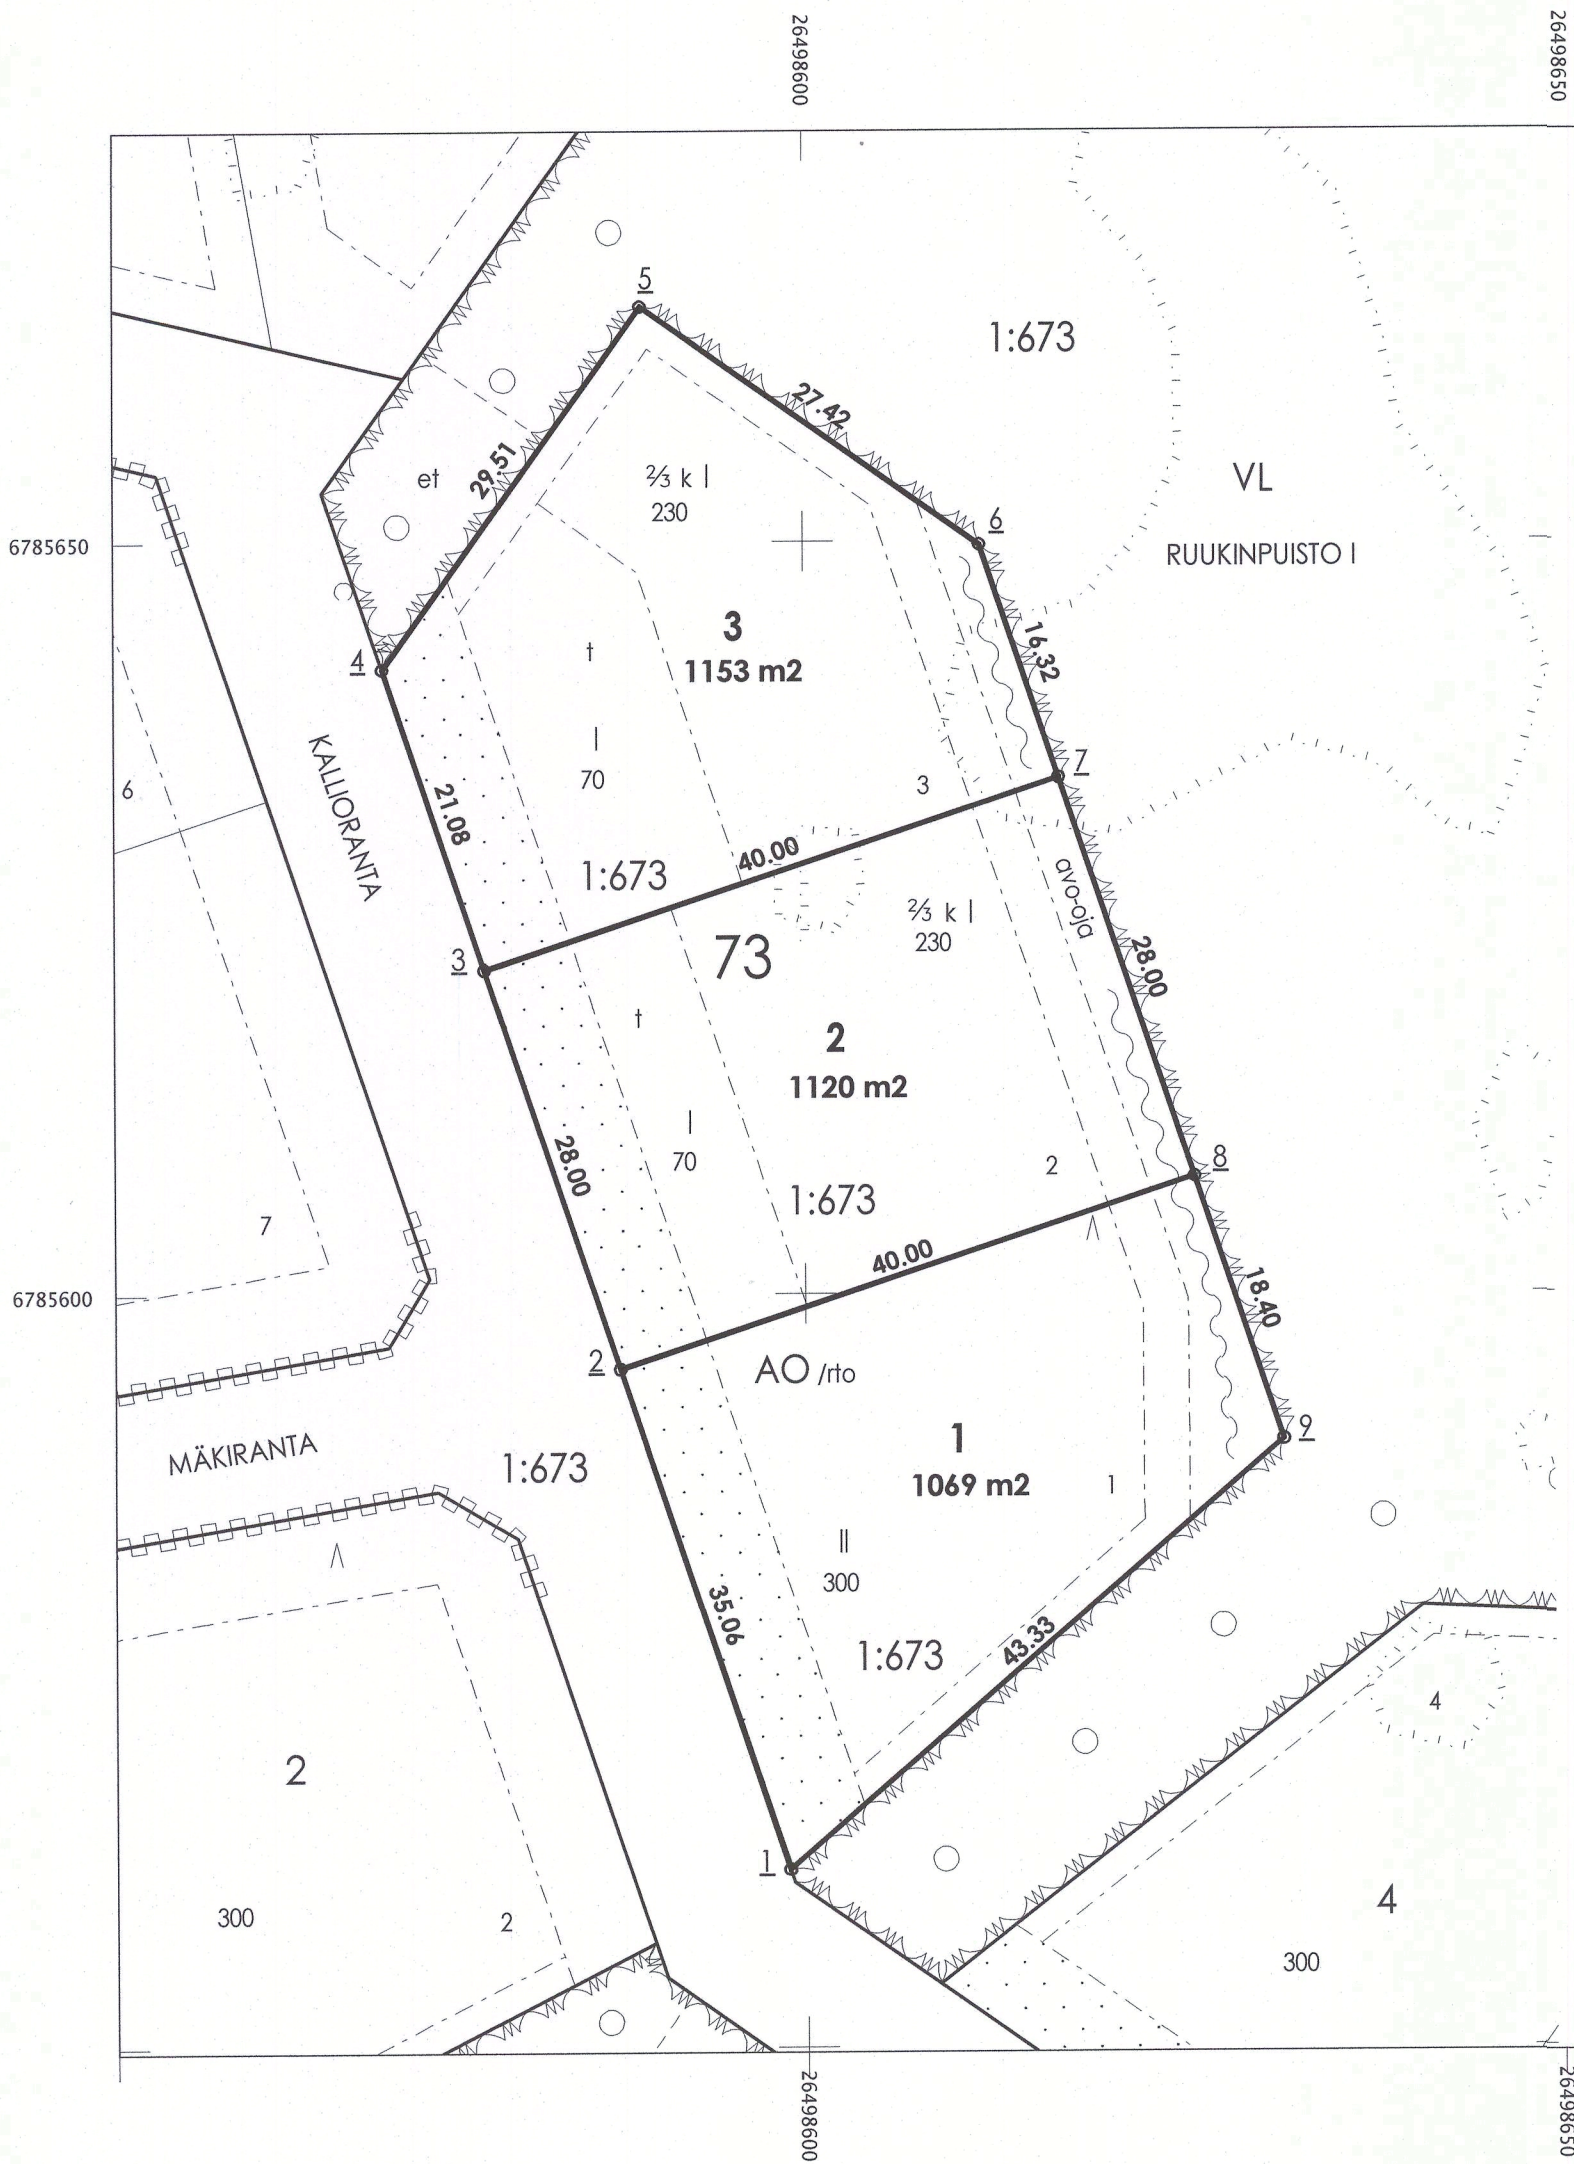

TONTTIEN MUODOSTUMINEN

KIINTEISTÖTUNNUS	YHT. m2	OSA m2	MUODOSTAJAYKSIKKÖ
021 0073 0001	1069	1069	406 0001 0673
021 0073 0002	1120	1120	406 0001 0673
021 0073 0003	1153	1153	406 0001 0673

KOORDINAATILUETTELO

N:o	X	Y
1	6785561.769	26498598.863
2	6785595.022	26498587.746
3	6785621.576	26498578.869
4	6785641.568	26498572.185
5	6785665.624	26498589.283
6	6785649.741	26498611.629
Z	6785634.259	26498616.805
8	6785607.705	26498625.683
9	6785590.256	26498631.516

0 50 m

ERILLINEN TONTTIJAKO	1:500	HEINOLA	111
ASEMAKAAVA 668 Ak/Akm	HYVÄKSYTTY 24.04.2017	KAUP. OSA	21 SINILÄHDE
EDELLINEN TONTTIJAKO	HYVÄKSYTTY -	KORTTELI	73
POHJAKARTAN HYVÄKSYI 21.4 .2020 maanmittausinsinööri Jukka Sipilä	TONTTIJAON LAATI 8.5 .2020	KARTTALEHTI	784498x2
LASKI TR		TULEVAT TONTIT	111-21-73-1 111-21-73-2 111-21-73-3
PIIRSI TR			
TARKASTI	kiinteistöinsinööri Ari Mäkinen		
HYVÄKSYNYT 15.5 .2020 maankäyttöinsinööri Marko Siitari	VOIMAANTULO PVM	TJ-KARTTA N:O	1218