

6785750

6785700

6785650

26498550

26498550

26498600

26498600


26498650

26498650

6785750

6785700

6785650

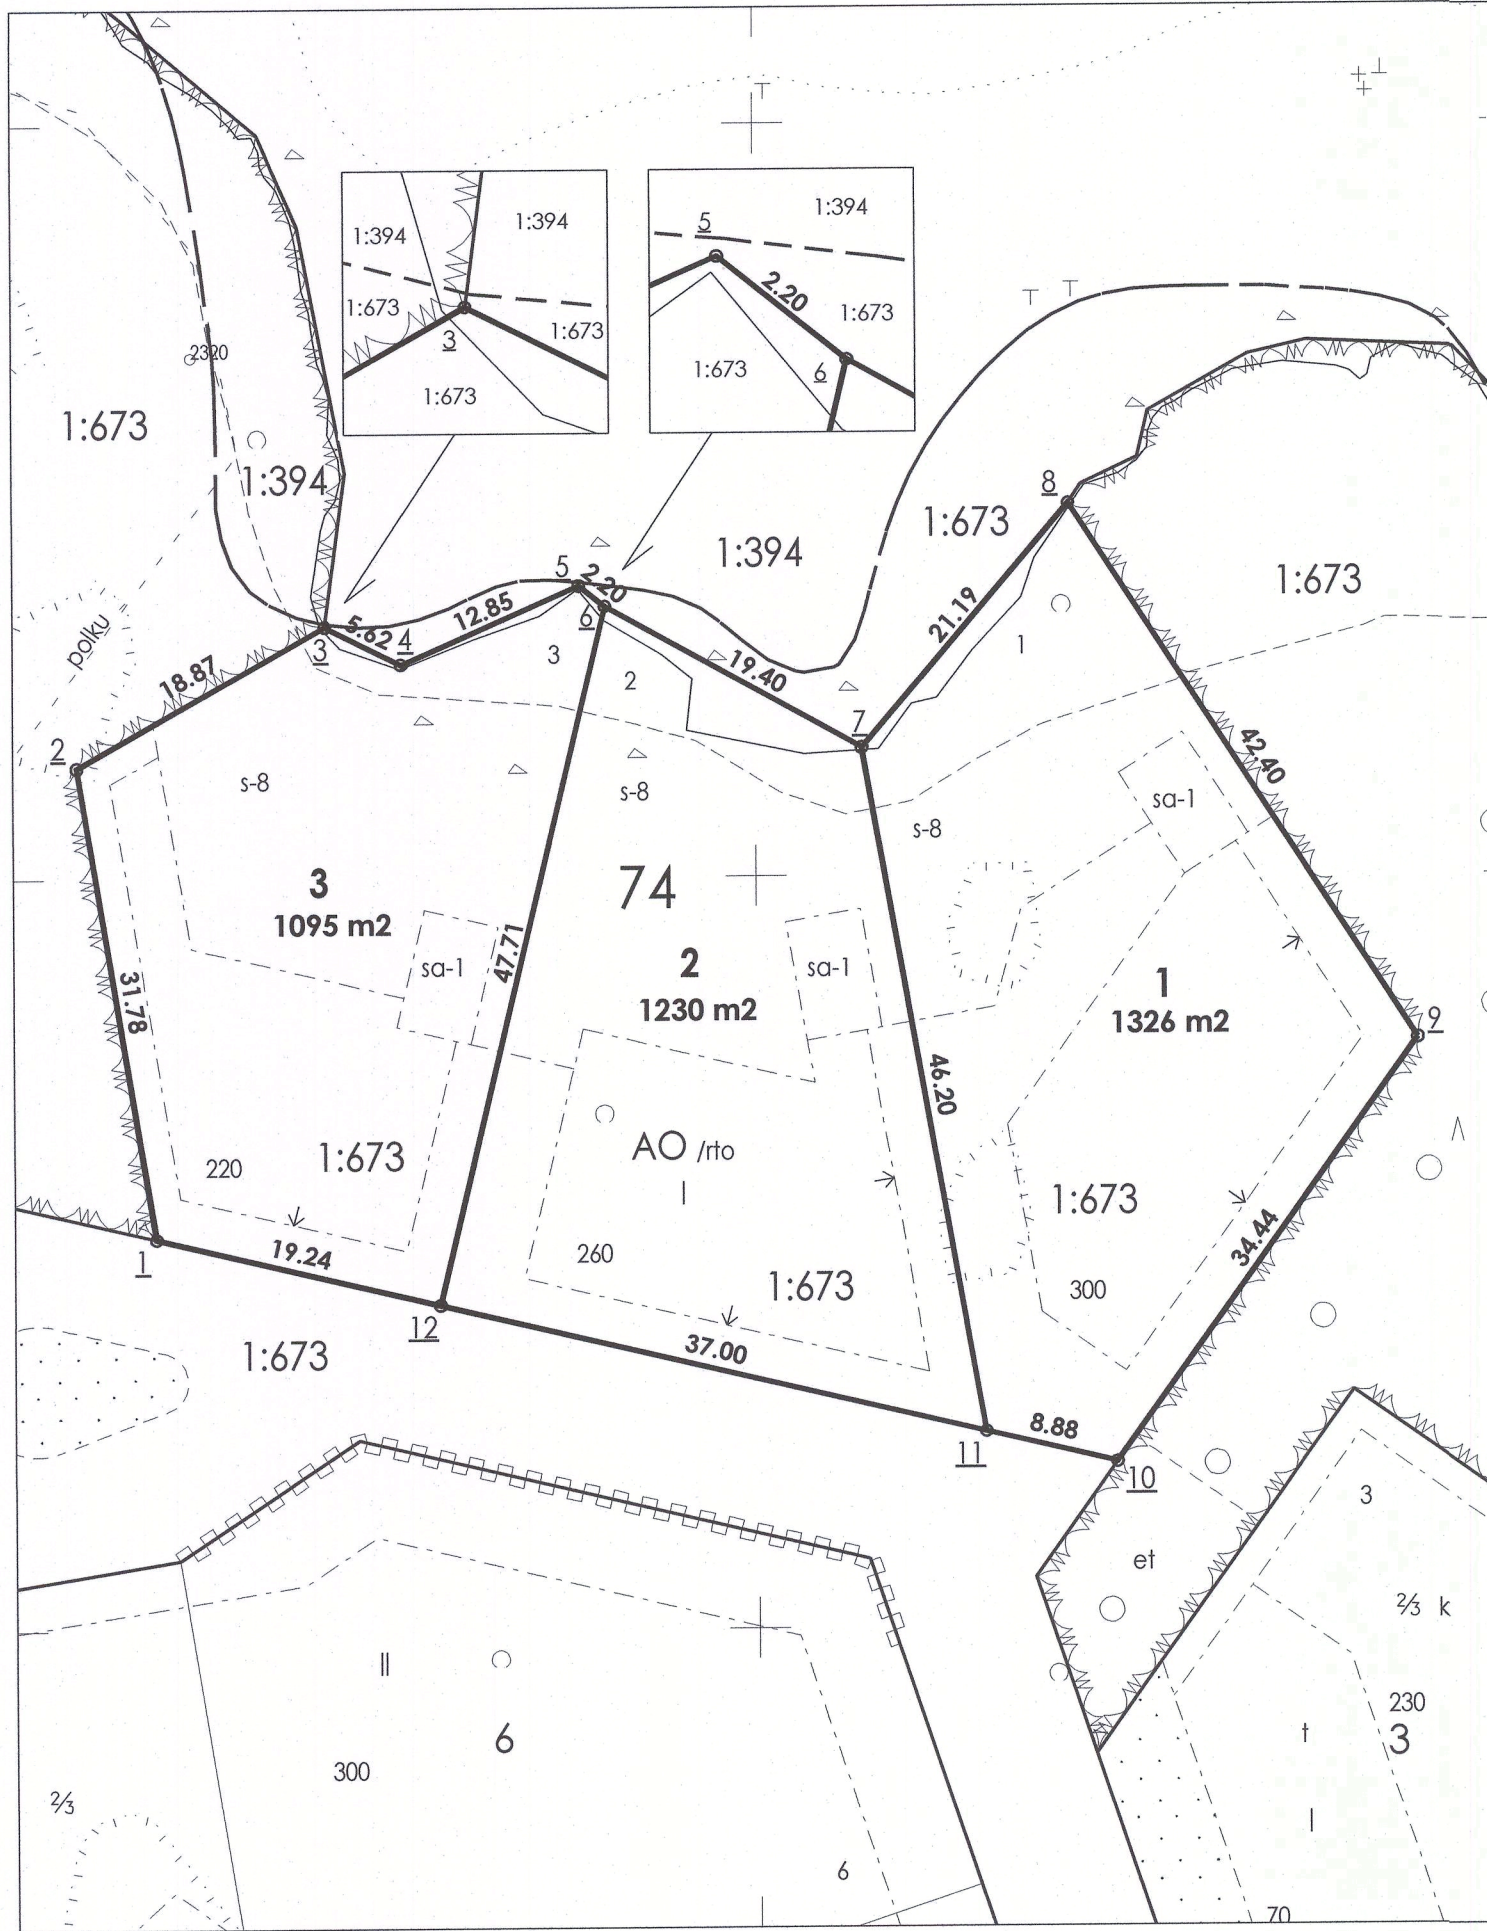

TONTTIEN MUODOSTUMINEN

KIINTEISTÖTUNNUS	YHT. m2	OSA m2	MUODOSTAJAYKSIKKÖ
021 0074 0001	1326	1326	406 0001 0673
021 0074 0002	1230	1230	406 0001 0673
021 0074 0003	1095	1095	406 0001 0673

KOORDINAATTILUETTELO

N:o	X	Y
1	6785676.013	26498510.320
2	6785707.376	26498505.199
3	6785716.685	26498521.608
4	6785714.153	26498526.629
5	6785719.341	26498538.386
6	6785717.966	26498540.097
7	6785708.477	26498557.021
8	6785724.657	26498570.705
9	6785688.989	26498593.622
10	6785660.917	26498573.669
11	6785662.976	26498565.028
12	6785671.553	26498529.037

0 50 m

ERILLINEN TONTTIJAKO	1:500	HEINOLA	111
ASEMAKAAVA 668 Ak/Akm	HYVÄKSYTTY 24.04.2017	KAUP. OSA	21 SINILÄHDE
EDELLINEN TONTTIJAKO	HYVÄKSYTTY -	KORTTELI	74
POHJAKARTAN HYVÄKSYI 21.4.2020 maanomittausinsinööri Jukka Sipola	TONTTIJAON LAATI 8.5.2020 Ari Mäkinen	KARTTALEHTI	784498x2
LASKI TR		TULEVAT TONTIT	111-21-74-1 111-21-74-2 111-21-74-3
PIIRSI TR			
TARKASTI	kiinteistöinsinööri	VOIMAANTULO PVM	
HYVÄKSYNYT 15.5.2020 maankäyttöinsinööri Marko Siitari		TJ-KARTTA N:O	1219