


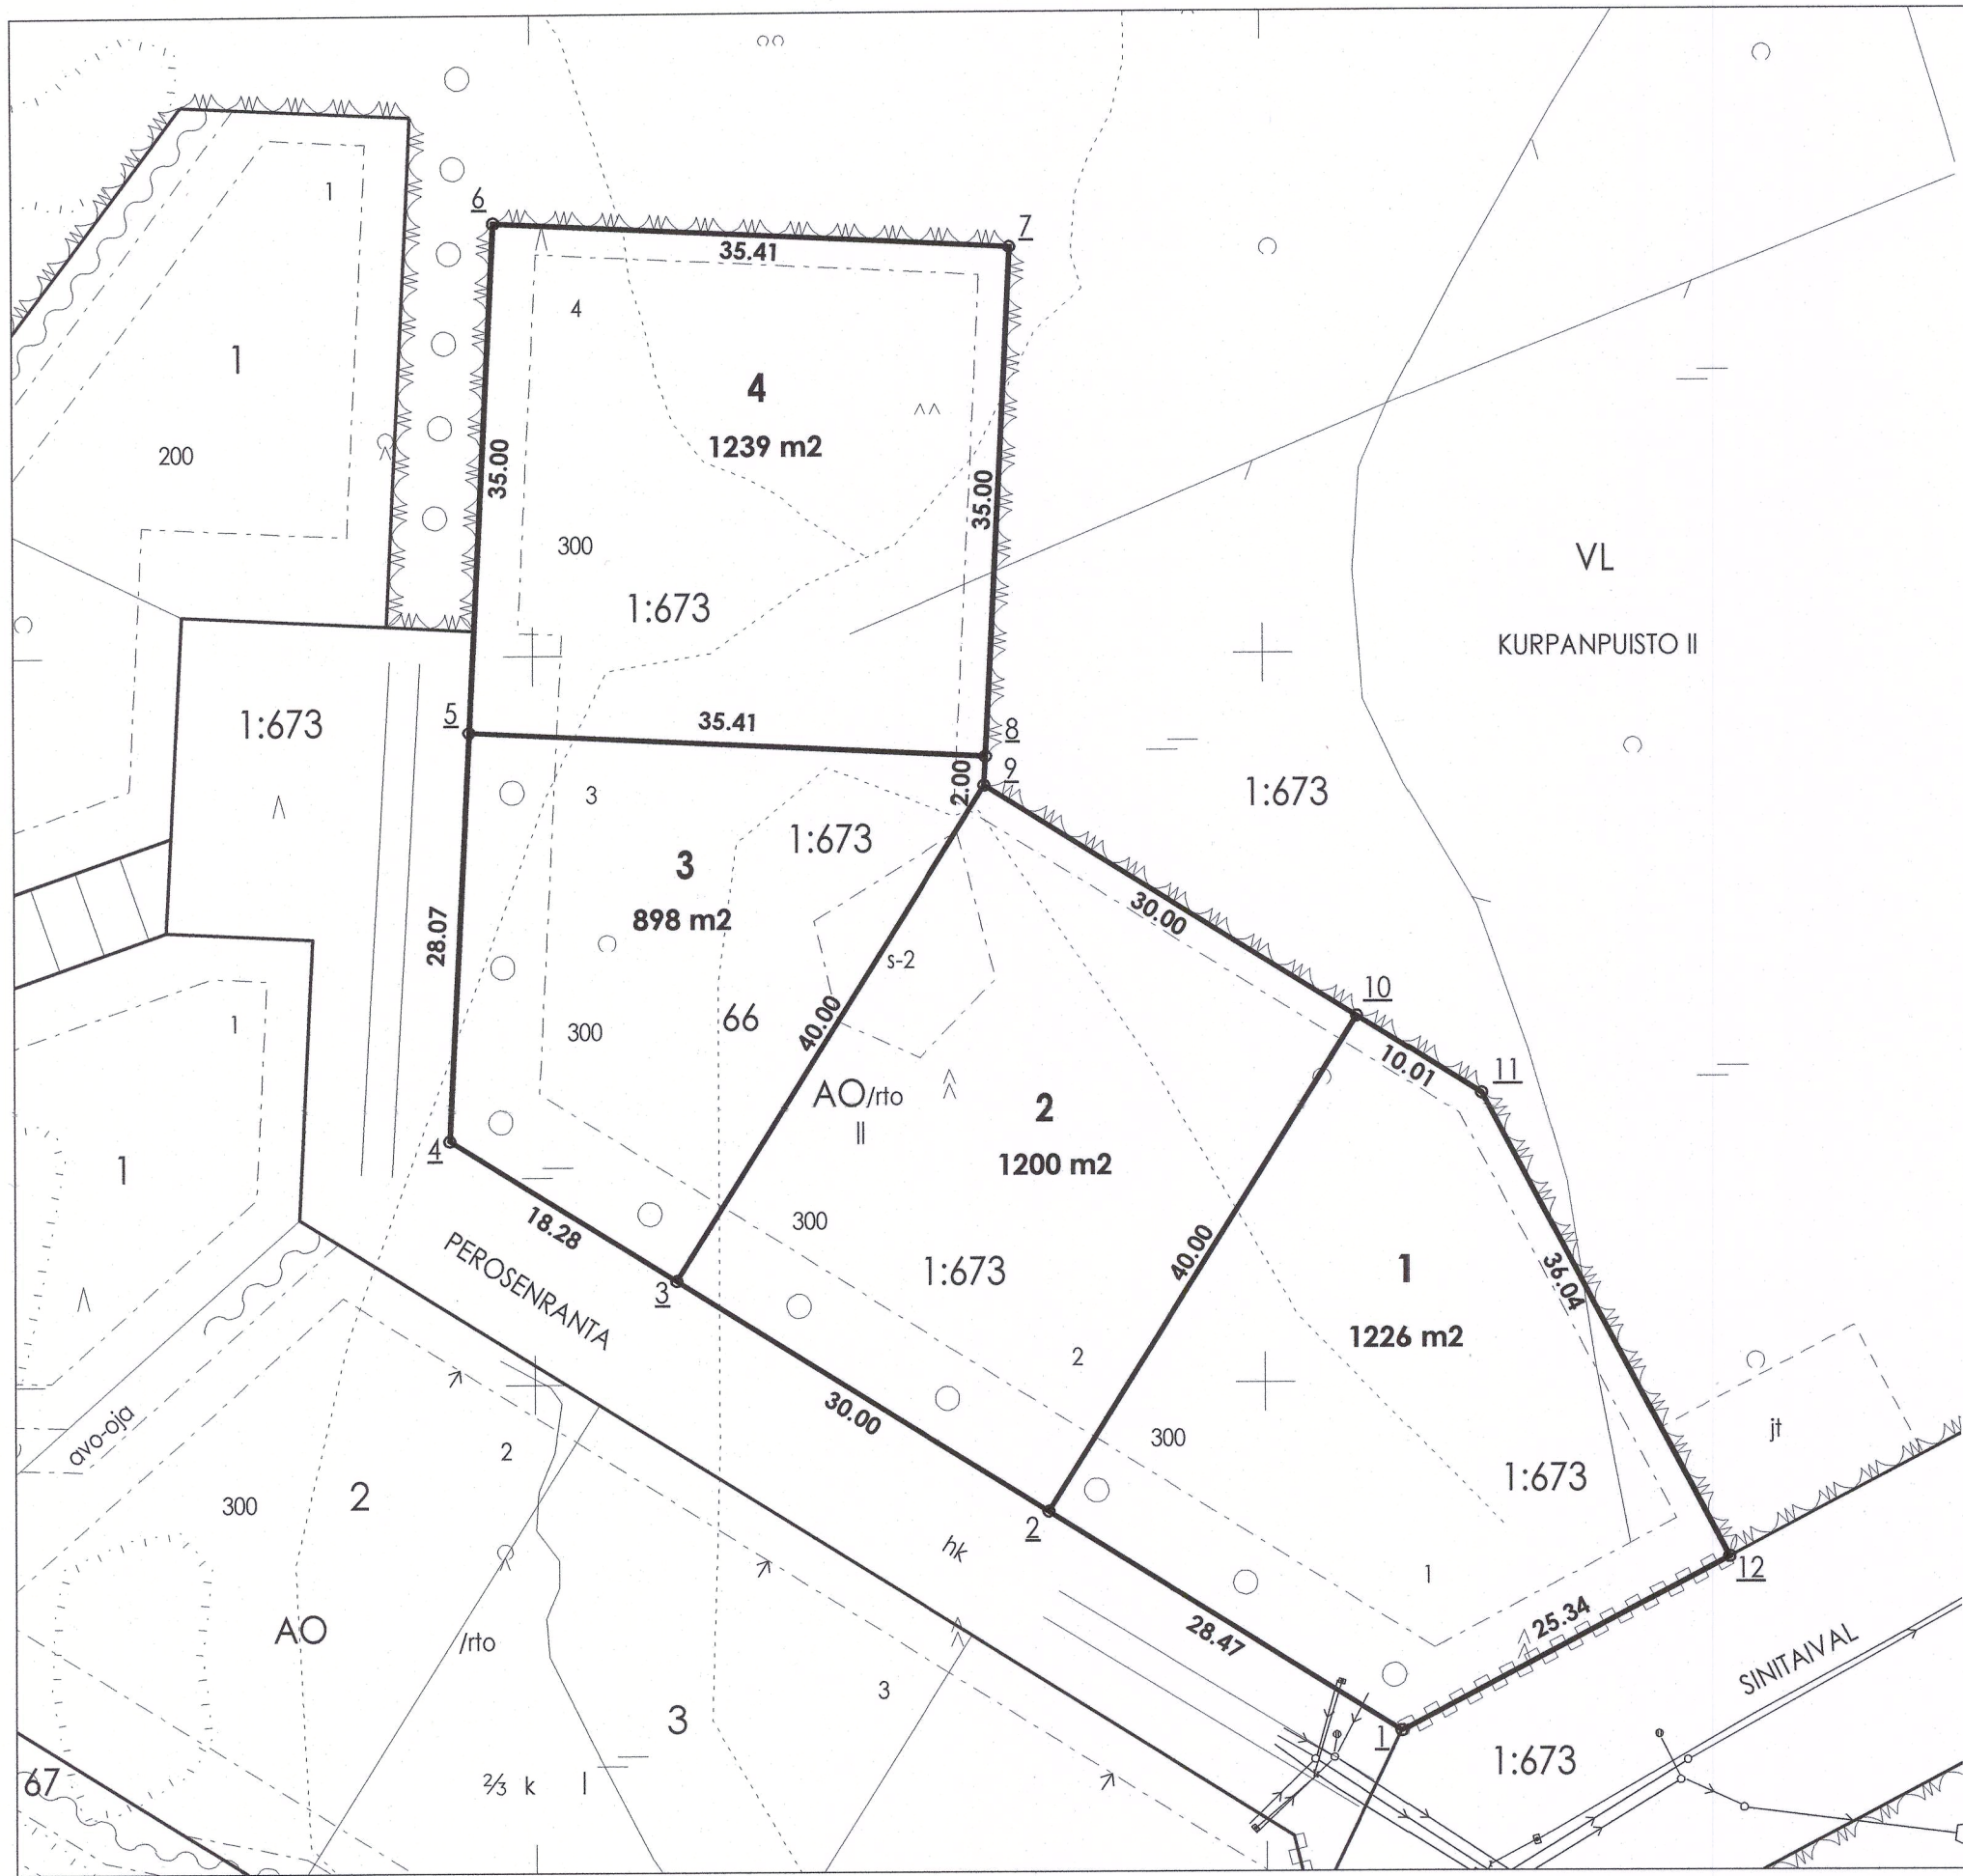

TONTTIEN MUODOSTUMINEN

KIINTEISTÖTUNNUS	YHT. m2	OSA m2	MUODOSTAJAYKSIKKÖ
021 0066 0001	1226	1226	406 0001 0673
021 0066 0002	1200	1200	406 0001 0673
021 0066 0003	898	898	406 0001 0673
021 0066 0004	1239	1239	406 0001 0673

KOORDINAATTILUETTELO

N:o	X	Y
1	6785876.043	26498859.263
2	6785891.139	26498835.123
3	6785907.045	26498809.688
4	6785916.734	26498794.193
5	6785944.771	26498795.634
6	6785979.724	26498797.431
7	6785977.906	26498832.797
8	6785942.953	26498831.001
9	6785940.960	26498830.896
10	6785925.054	26498856.331
11	6785919.745	26498864.814
12	6785887.890	26498881.662

0 50 m

ERILLINEN TONTTIJAKO		1:500	HEINOLA	111
ASEMAKAAVA 668 Ak/Akm HYVÄKSYTTY 24.04.2017			KAUP. OSA	21 SINILÄHDE
EDELLINEN TONTTIJAKO		HYVÄKSYTTY -	KORTTELI	66
POHJAKARTAN HYVÄKSYI 14.4.2021 maanmittausinsinööri Jukka Sipola		TONTTIJAON LAATI 20.4.2021 kiinteistöinsinööri Ari Mäkinen	KARTTALEHTI	784498x2
LASKI TR			TULEVAT TONTIT 111-21-66-1 111-21-66-2 111-21-66-3 111-21-66-4	
PIIRSI TR				
TARKASTI				
HYVÄKSYNYT 25.5.2021 vs. maankäyttöinsinööri Markus Hakalin		VOIMAANTULO PVM 16.6.2021	TJ-KARTTA N:O	1229