
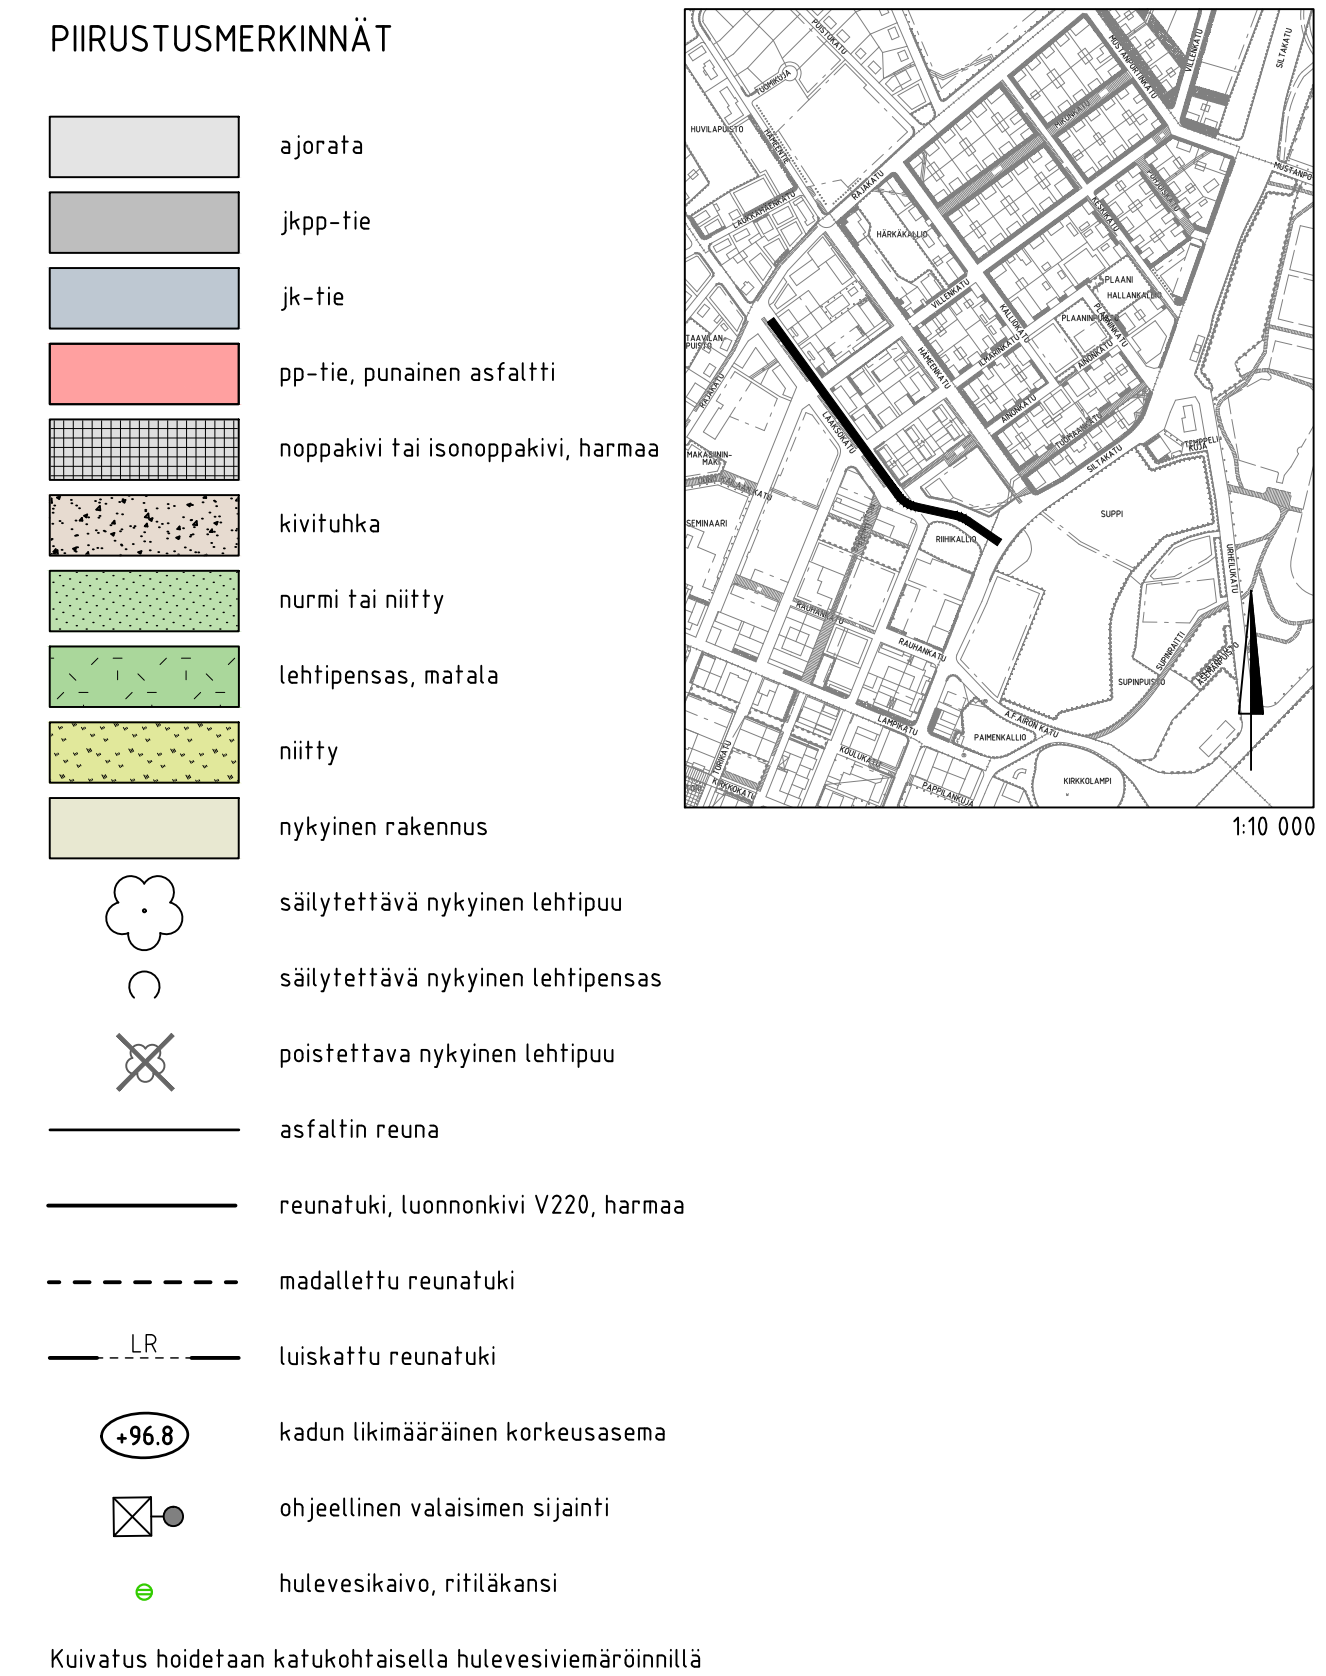


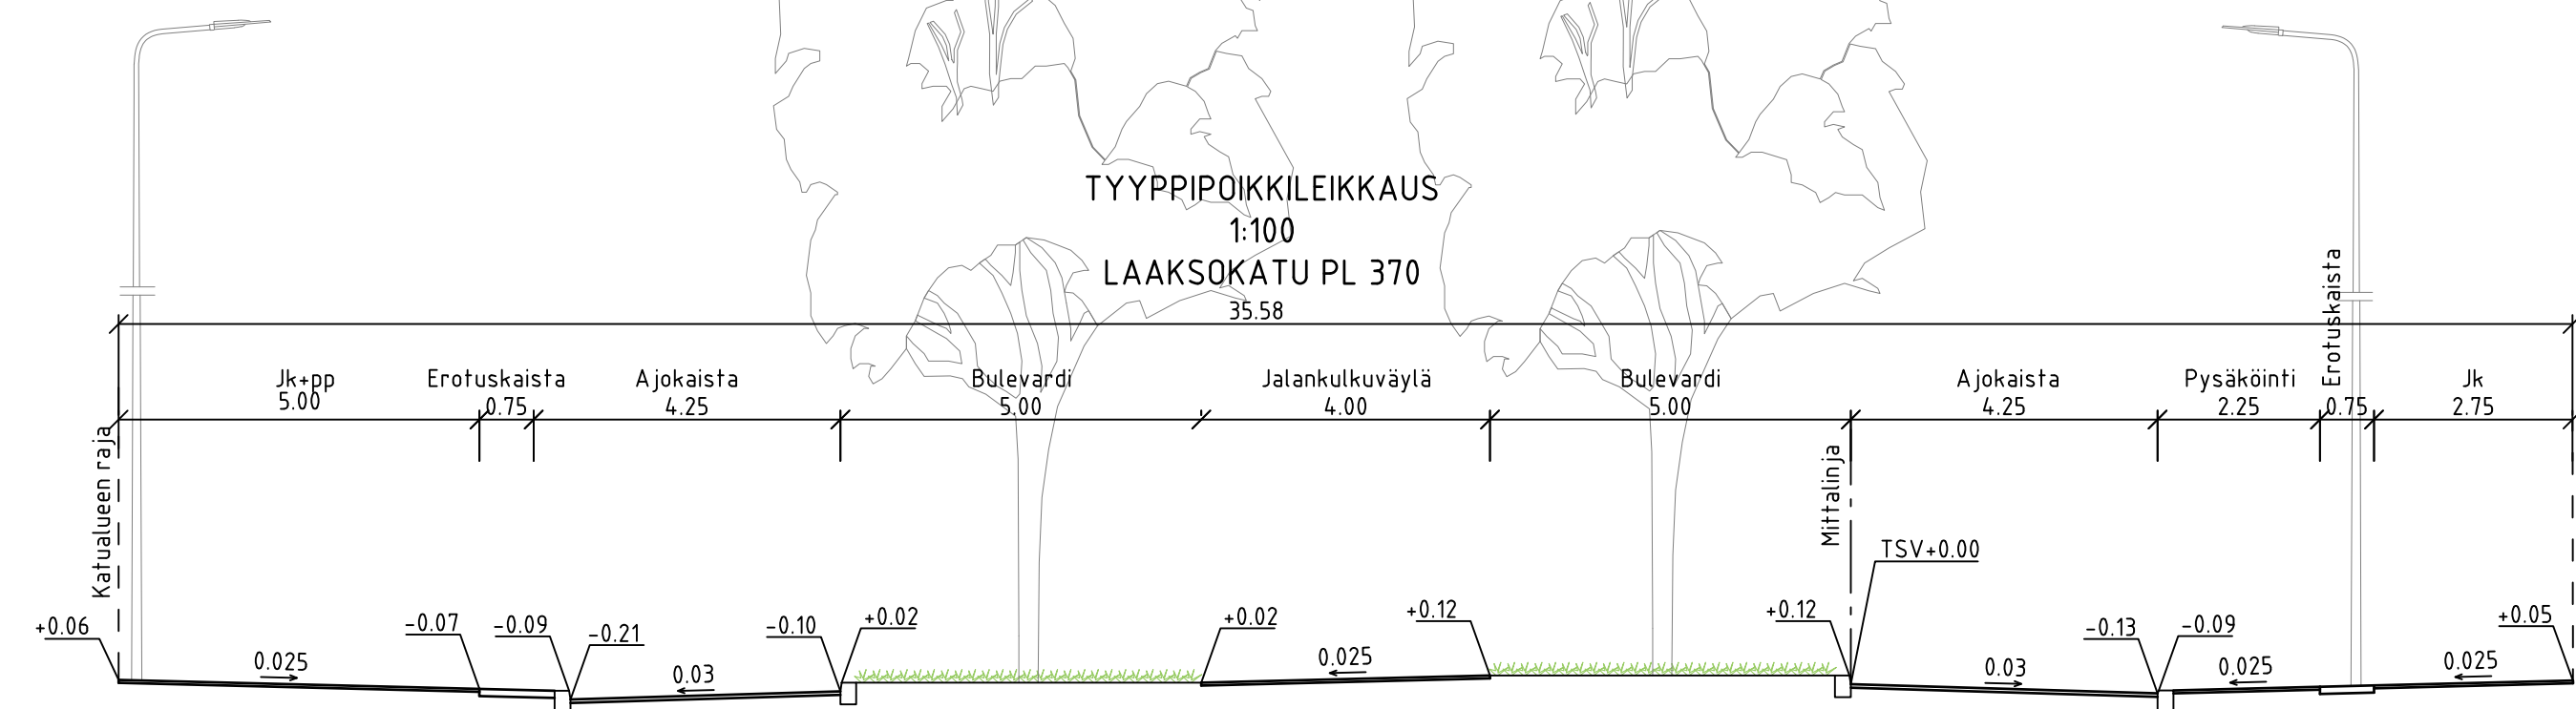

Koordinaattijärjestelmä		ETRS-GK26	
Korkeusjärjestelmä		N2000	
Tunn.	Lukum.	Muutos	Nimin. Päiväys
Rakennuskuutteen nimi ja osoite HEIKINOLAN KAUPUNKI Laaksokatu		Mittakaava Piirustuksen sisältö Laaksokatu välillä Siitakatu-Rajakatu Asemapiirustus Tyypipiirustukset 1:500 1:100	
Katusuunnitelma 		Suunn.ala Ramboll Niemenkatu 73 15140 LAHTI puh. 020 755 611 www.ramboll.fi	
Ihv. I. Taipale		Tiedosto Työno 1510063164 Muutos 103	
piir. HEIR		suunn. M. Heikkinen	
pvm 7.9.2021		pvm 7.9.2021	