




TYYPPIPOIKKILEIKKAUS
KAIVOKATU PL 265
1:100

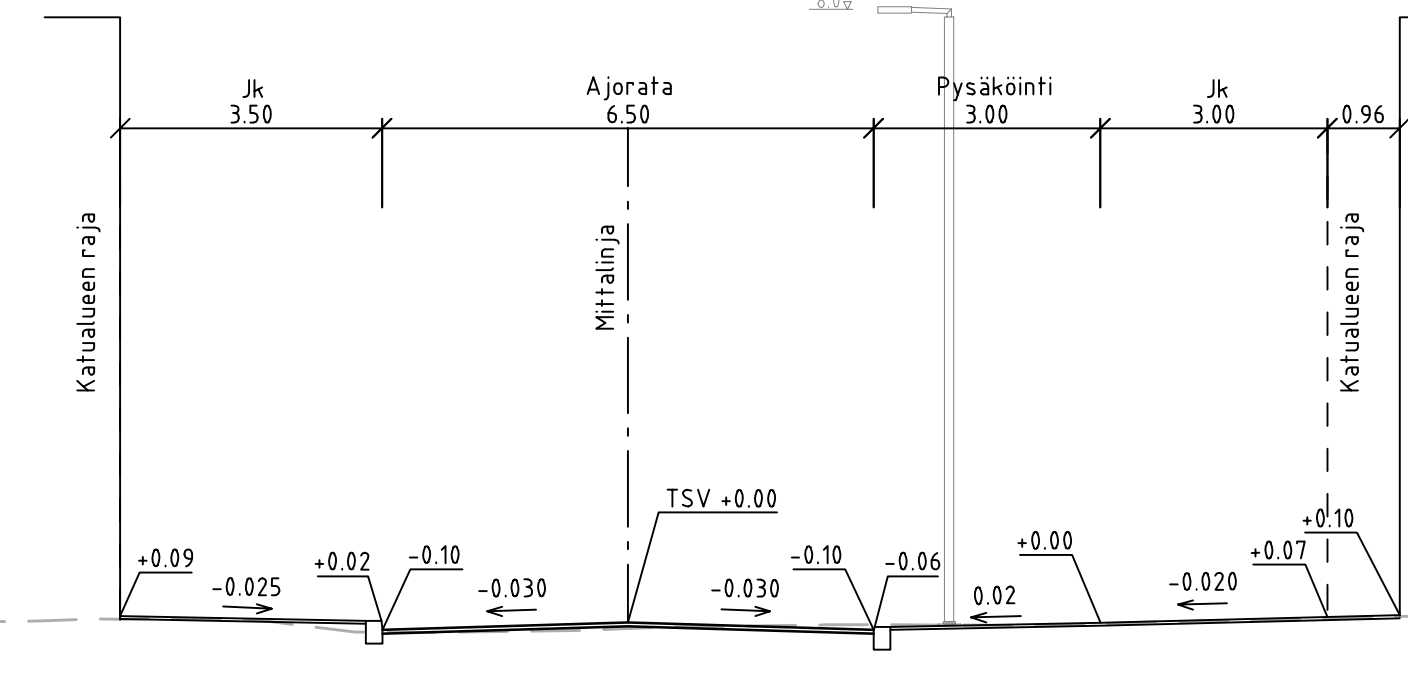


TYYPPIPOIKKILEIKKAUS
KAIVOKATU PL 315
1:100

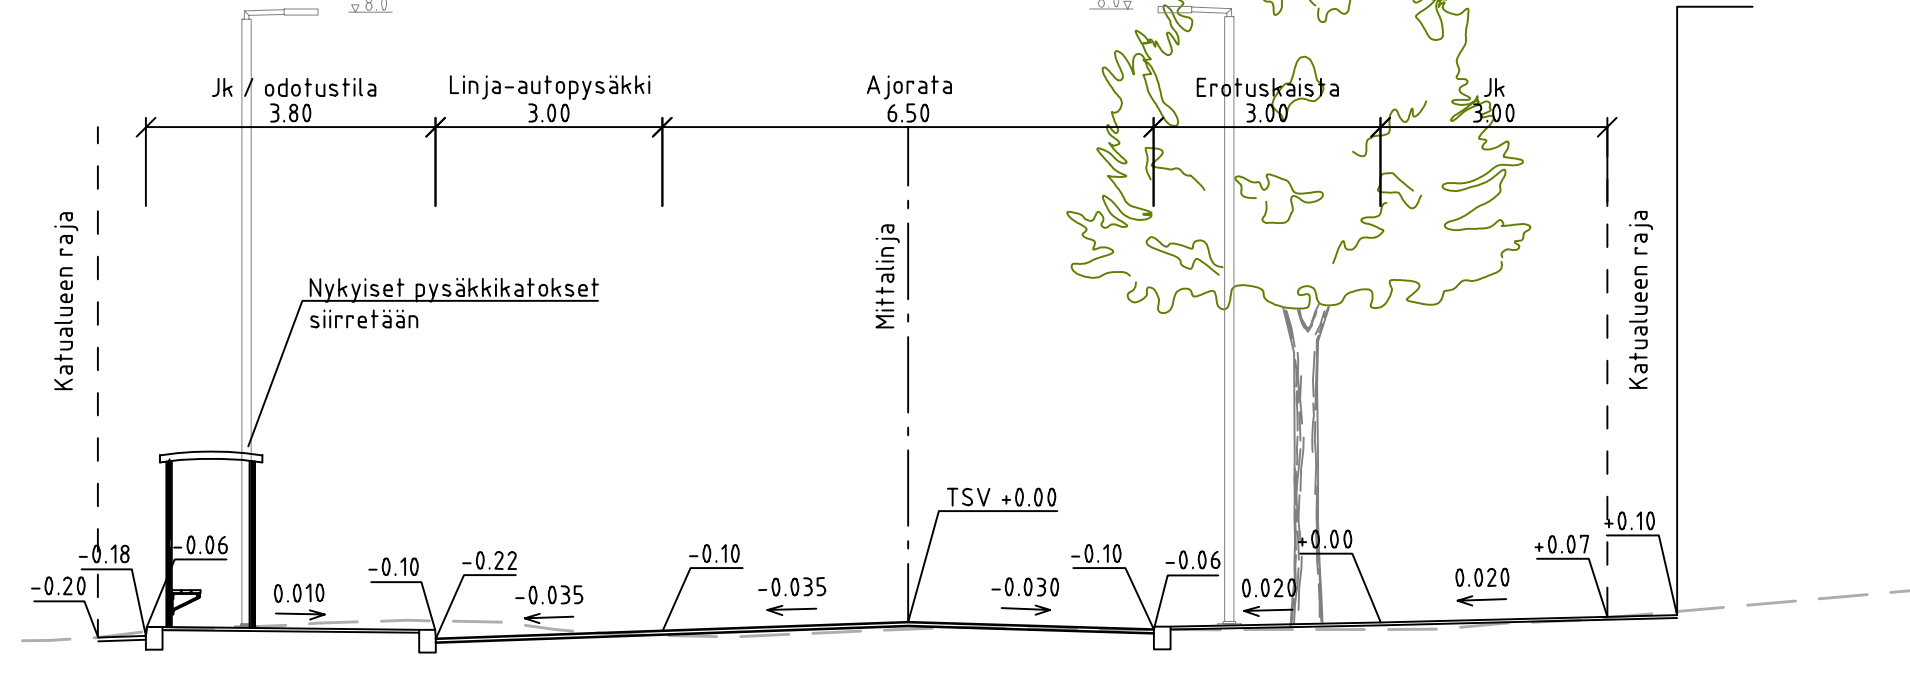


TYYPPIPOIKKILEIKKAUS
KAIVOKATU PL 392
1:100

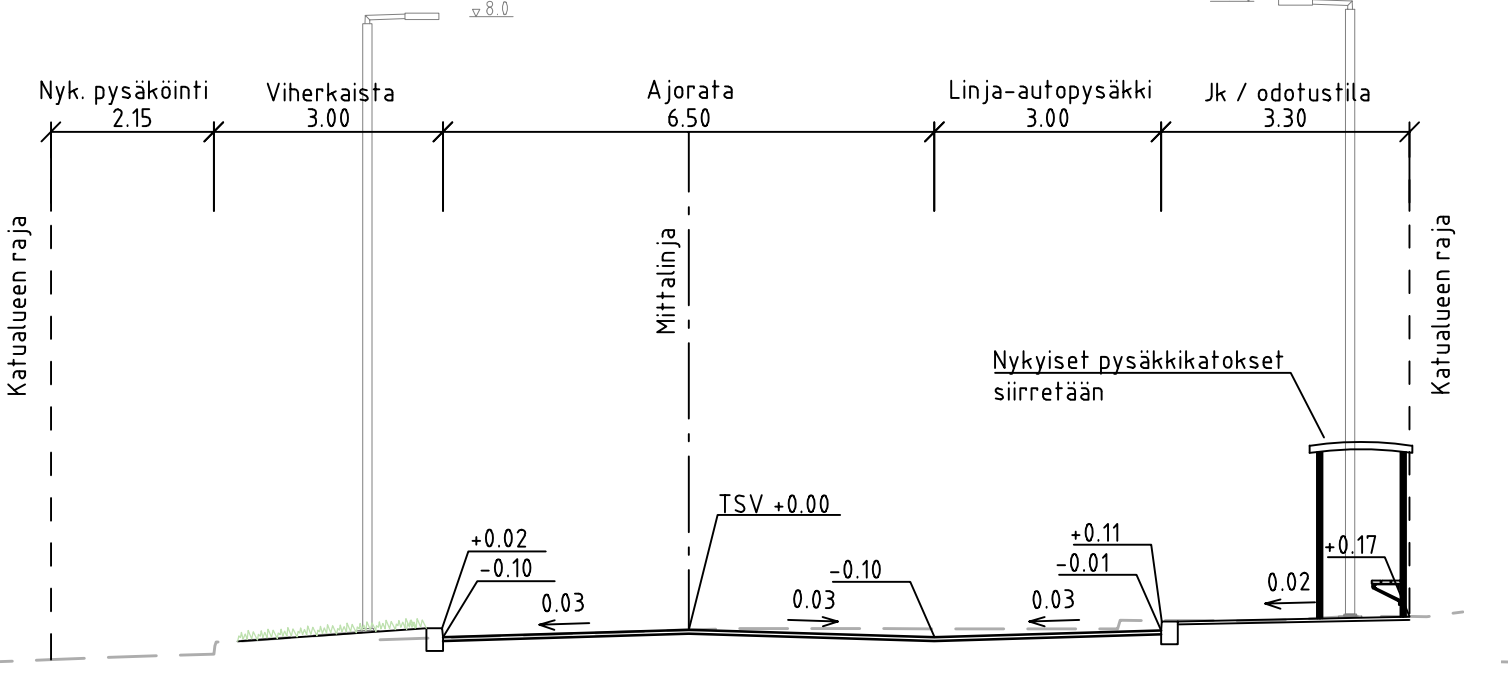


TYYPPIPOIKKILEIKKAUS
KAIVOKATU PL 429
1:100

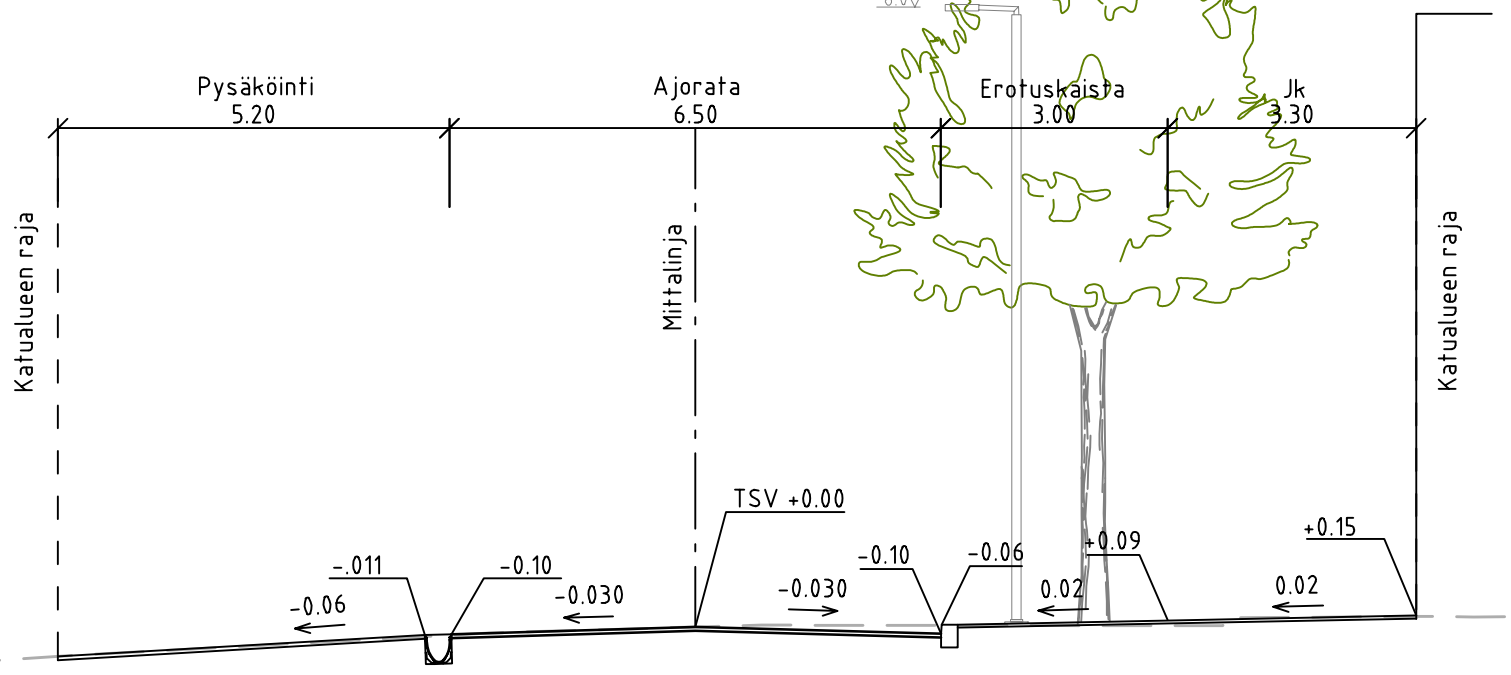


TYYPPIPOIKKILEIKKAUS
KAIVOKATU PL 485
1:100

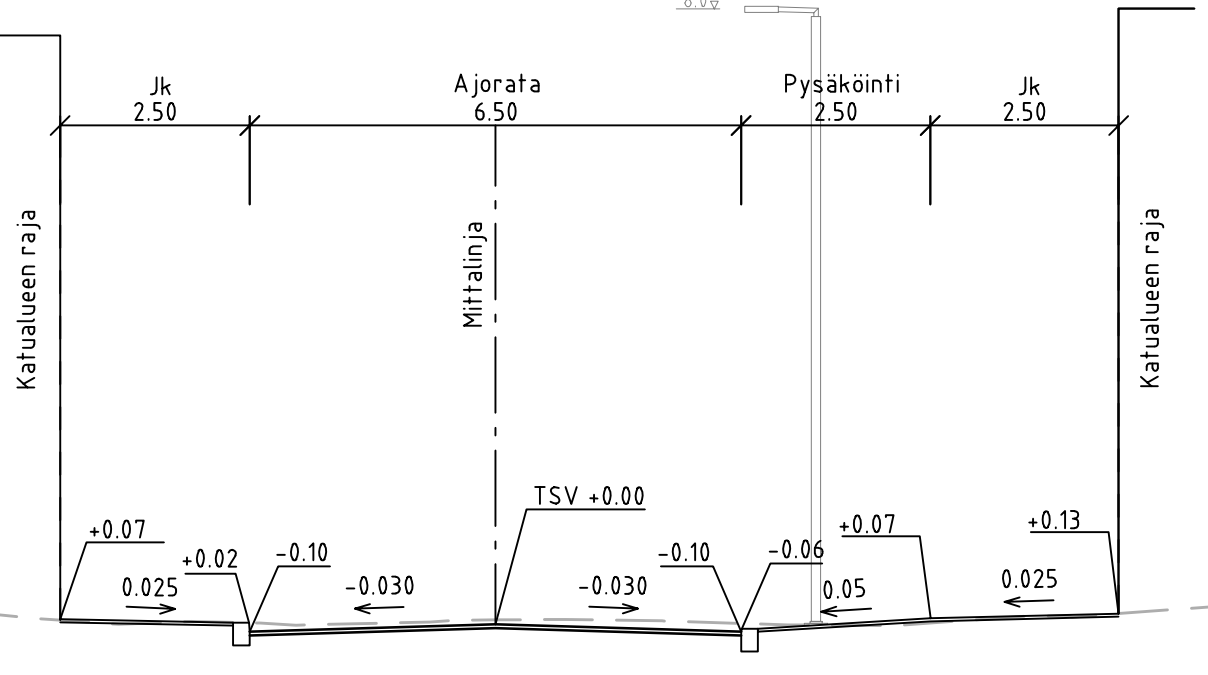

TYYPPIPOIKKILEIKKAUS
KAIVOKATU PL 580
1:100


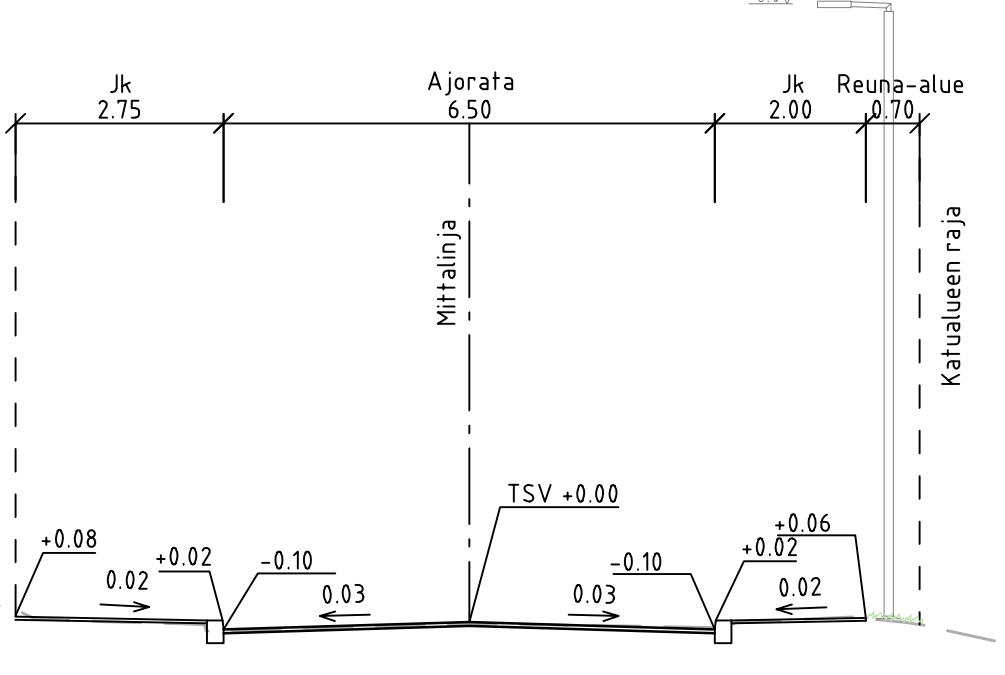


TYYPPIPOIKKILEIKKAUS
KAIVOKATU PL 665
1:100

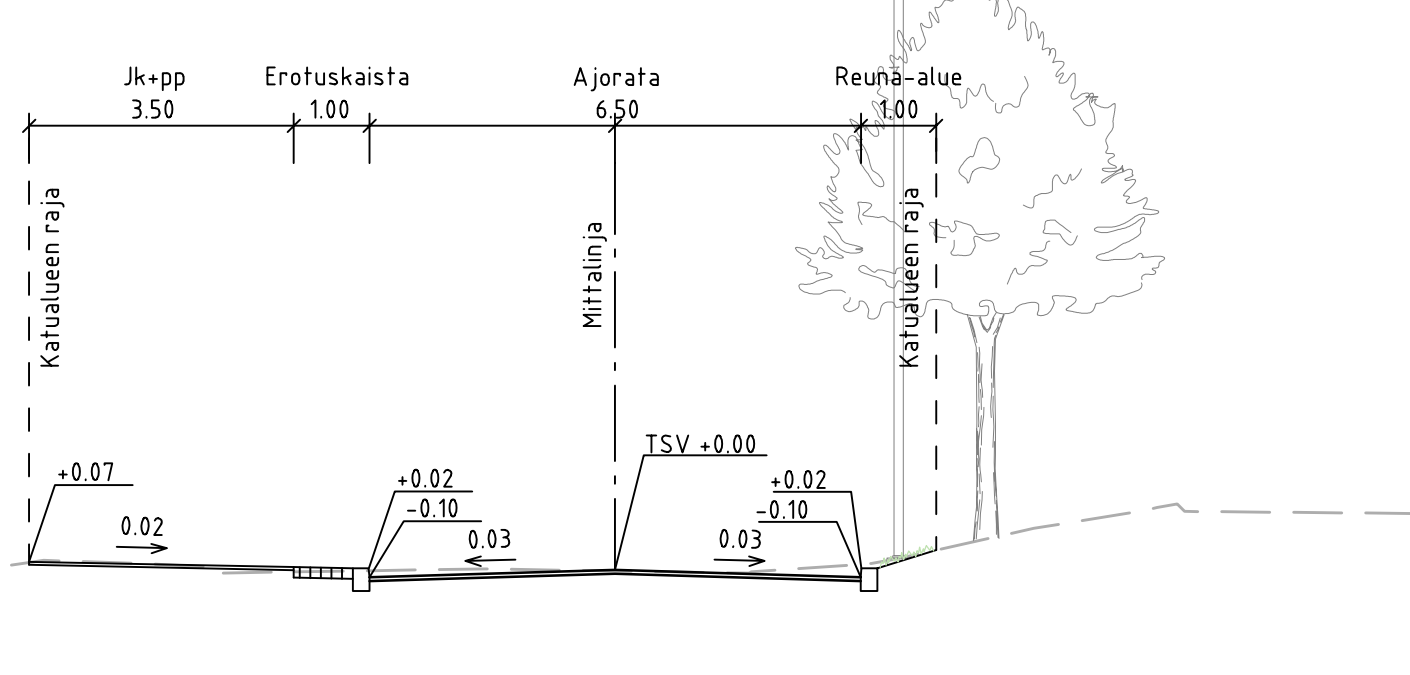

PIIRUSTUSMERKINNÄT

- ajorata
- jk-pp-tie
- jk-tie
- betonkivi, hiekanruskea, seassa vaalea noppakiveä 10%
- betonkivi, musta, seassa vaalea noppakiveä 10%
- betonkivi, valkoinen
- noppakivi, harmaa
- nupukivi, harmaa
- nupukivi, hiekanruskea
- nupukivi, musta
- nurmi
- nykyinen rakennus
- istutettava lehtipuu ja runkosuoja
- säilytettävä nykyinen lehtipuu
- poistettava nykyinen lehtipuu
- 915
- kadun liikimääräinen korkeusasma
- ohjeellinen valaisimen sijainti
- nykyinen valaisin / poistettava valaisin
- asfaltin reuna
- reunatuki, luonnonkivi, harmaa
- reunatuki, luonnonkivi, punainen
- madallattu reunatuki, luonnonkivi, harmaa
- luiskattu reunatuki, luonnonkivi, harmaa
- UR
- UR
- UR
- hulevesikaivo, riiläkansi / kitakaivo / kourukaivo
- pysäkkikatot

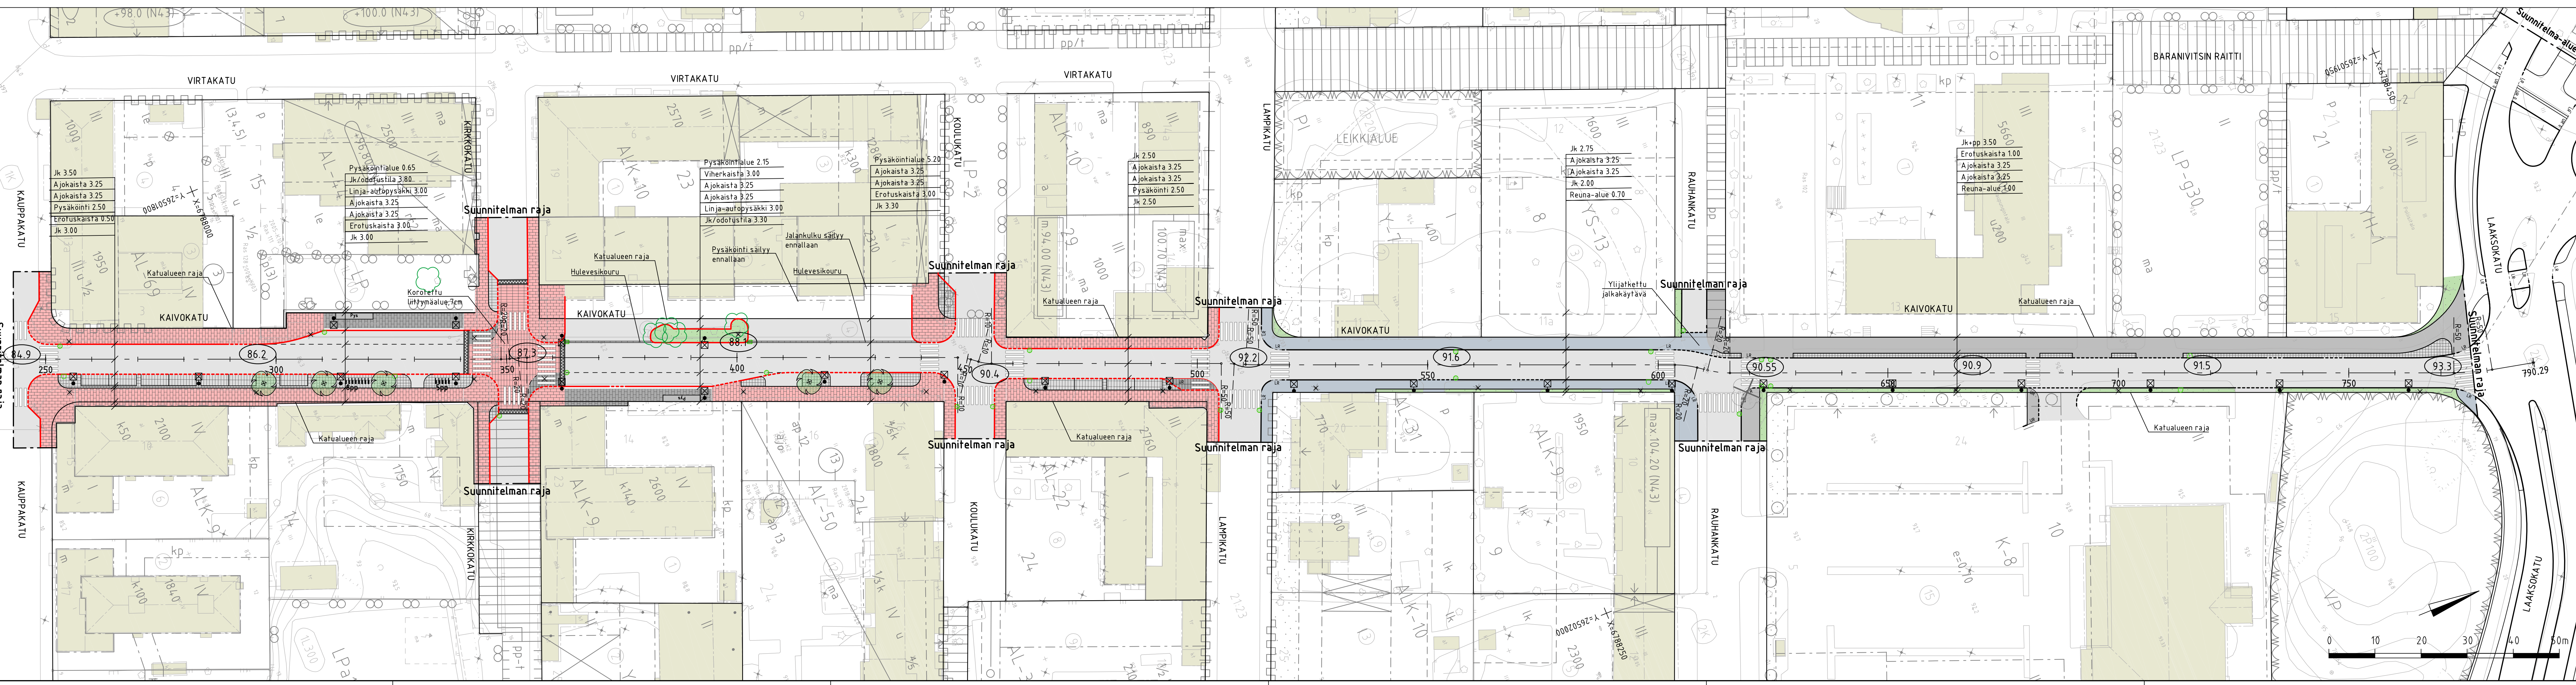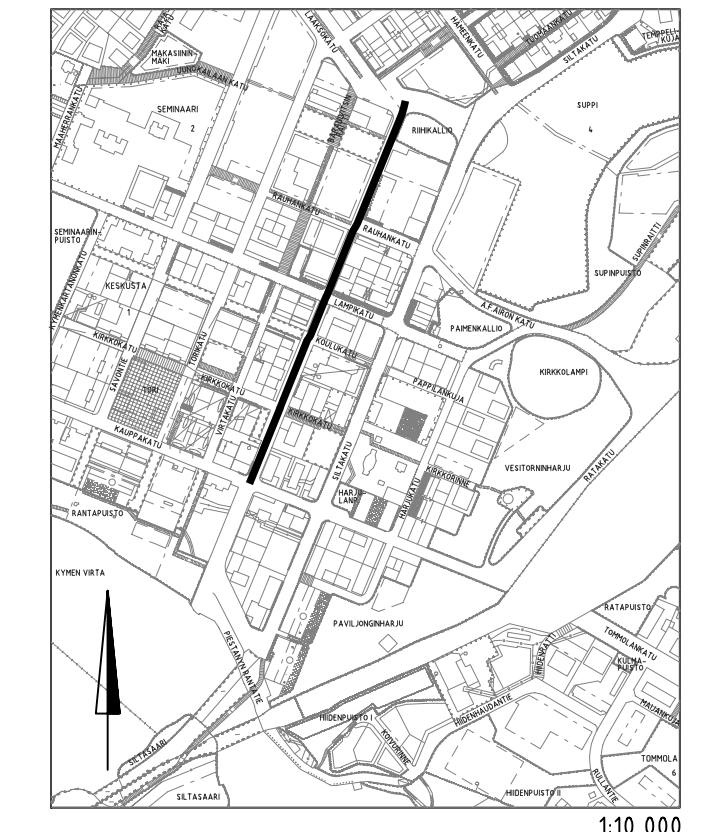

Koordinaattijärjestelmä	ETRS-GK26			
Korkeusjärjestelmä	N2000			
Turn	Lukem.	Muutos	Nim.	Päiväys
Rakennuksen nimi ja osoite			Rivustuksen sisältö	Mittakaava
HEINOLAN KAUPUNKI Kaivokatu välillä Kauppakatu - Laaksokatu Katusuunnitelma			Asemapiirustus	1:500
			TEKIJÄ	
Heino Helen Kaupunki Raahankatu 3 18100 HEINOALA www.heinoala.fi			Nähtävillä	13.12.2022 -
			Hyväksynyt	Ari Matteenen
Ramboll Niemenkatu 73 00100 HELSINKI puh. 020 755 611 www.ramboll.fi			Suunnitelma	TKA
I. Taipale			Työno	1510069840
			piir.	102
			suunn.	J. Saarinen
			muutos	9.12.2022