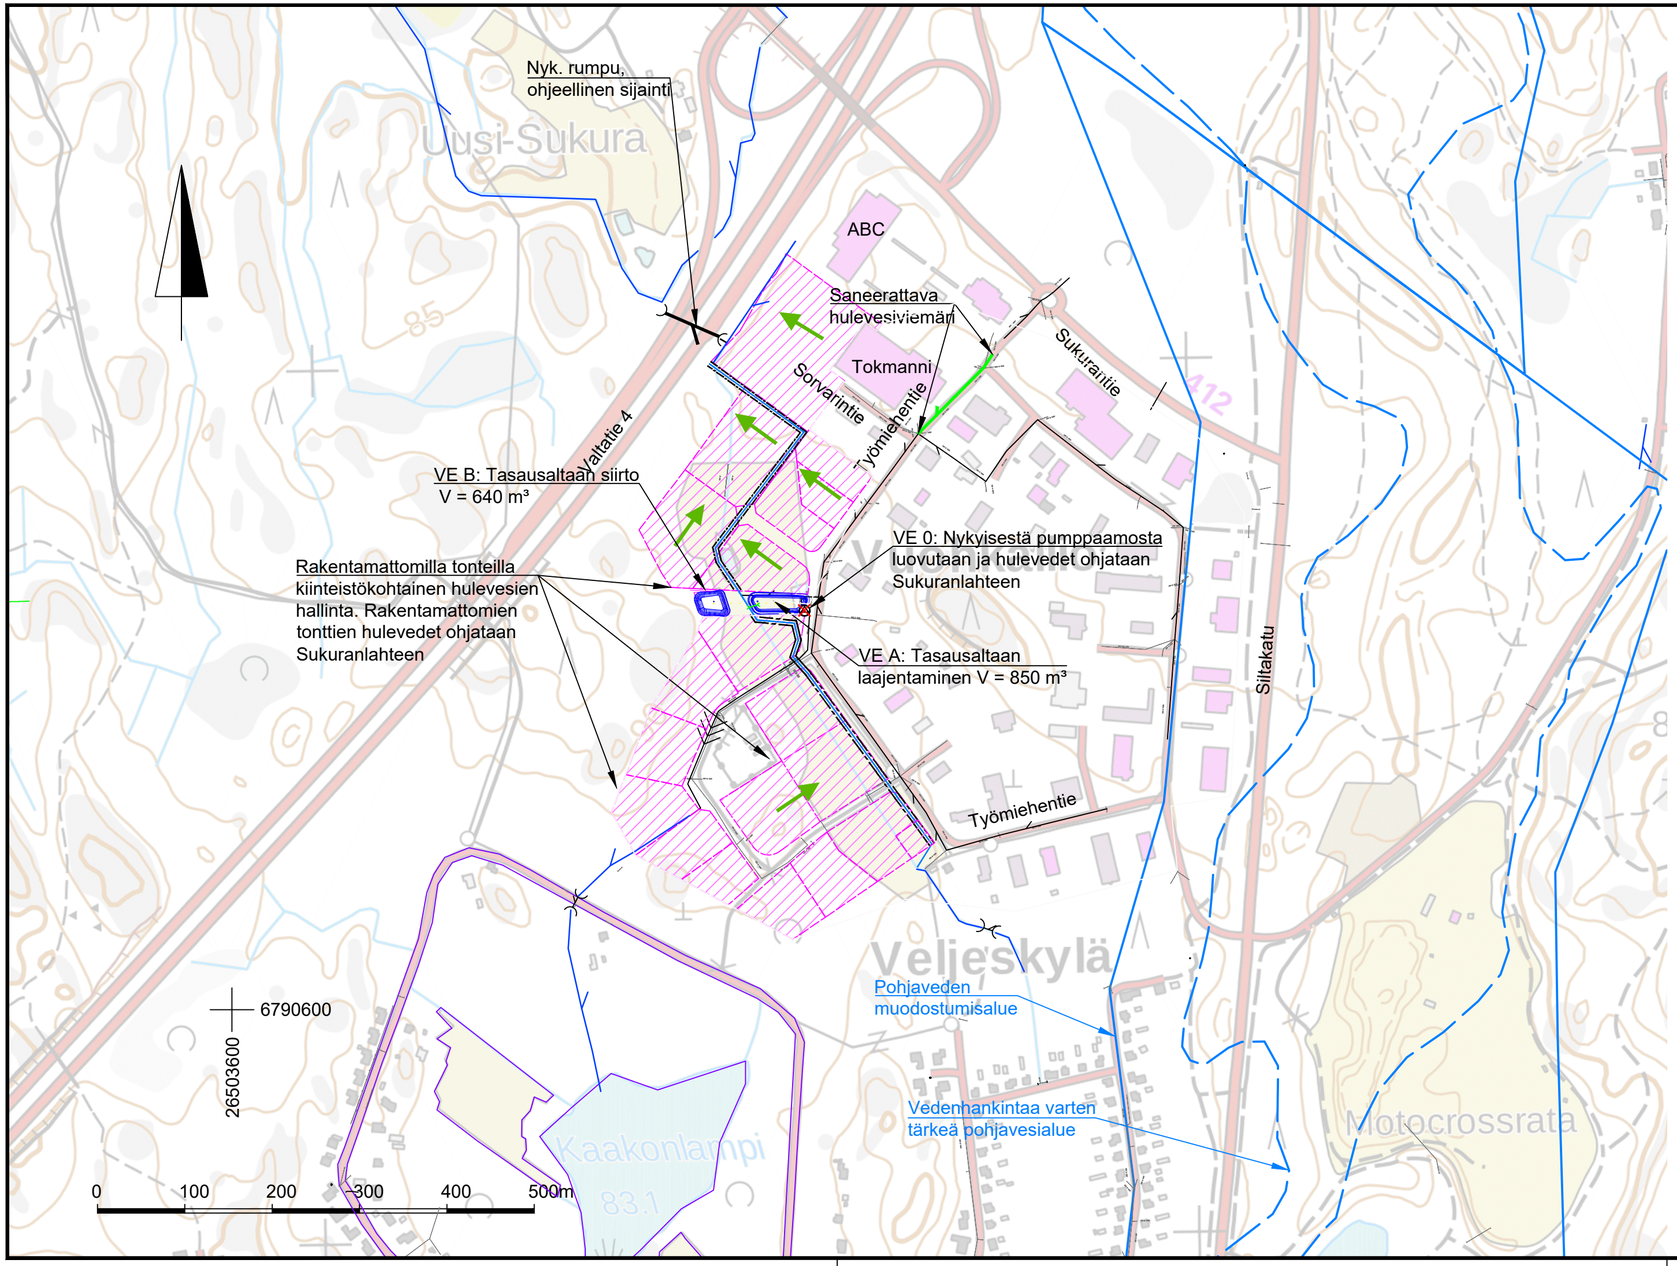

MERKINTÖJEN SELITYKSET

- Nykyinen hulevesiviemäri
- Nykyinen hulevesipumppaamo
- Suunniteltu/saneerattava hulevesiviemäri
- Nykyisen valtaojan siirto
- Hulevesien johtamissuunta
- Rakentamattomat tontit

VA 0: Vuohkallion hulevesipumppaamosta luovutaan ja teollisuusalueen Vuohkalliontie/Työmiehentie ja Asentajankadun muodostuvat hulevedet johdetaan tasausaltaan kautta Sukuranlahteen nykyisten virtausreittien mukaisesti.

Tasausallasta on suurennettava. Tasausaltaan sijainnin osalta on tarkastelut kolmea eri vaihtoehtoa:

- Vaihtoehto A: Tasausallas jää nykyiselle paikalleen ja allasta laajennetaan länteen
- Vaihtoehto B: Tasausallas siirretään nykyisen peltoalueen länsipuolelle
- Vaihtoehto C: Tasausallas siirretään Työmiehentien itäpuolelle

Tasausaltaan sijainnin osalta vaihtoehdot A ja B on todettu mahdollisiksi. Vaihtoehto C ei ole mahdollista toteuttaa, altaan tilavuuden jäädessä liian pieneksi tilanpuutteen vuoksi.

Koordinaattijärjestelmä	ETRS-GK26
Korkeusjärjestelmä	N2000

Tunn.	Lukum.	Muutos	Suunnittelija	Hyväksyjä	Päiväys

Rakennuskohteen nimi ja osoite

HEINOLAN VESIHUOLTOLAITOS
Vuohkallion hulevesien hallinta-suunnitelma VA 0

Piirustuksen sisältö: Suunnitelmakartta

Mittakaava: 1:5000

RAMBOLL
Ramboll
Niemenkatu 73
15140 LAHTI
puh. 020 755 611
https://fi.ramboll.com

Suunn.ala	Työnro	Tiedosto
VHT	1510077214	
Piirustusnro: H01		Muutos
hyv.: J. Haapalainen	piir.: ILNE	suunn.: I. Nevalainen	pvm: 22.6.2023