


Tilat

- AIKUISET
- ASIAKKAAT
- HENKILÖKUNTA
- KÄYTÄVÄ
- LAPSET JA NUORET
- MUSIIKKI

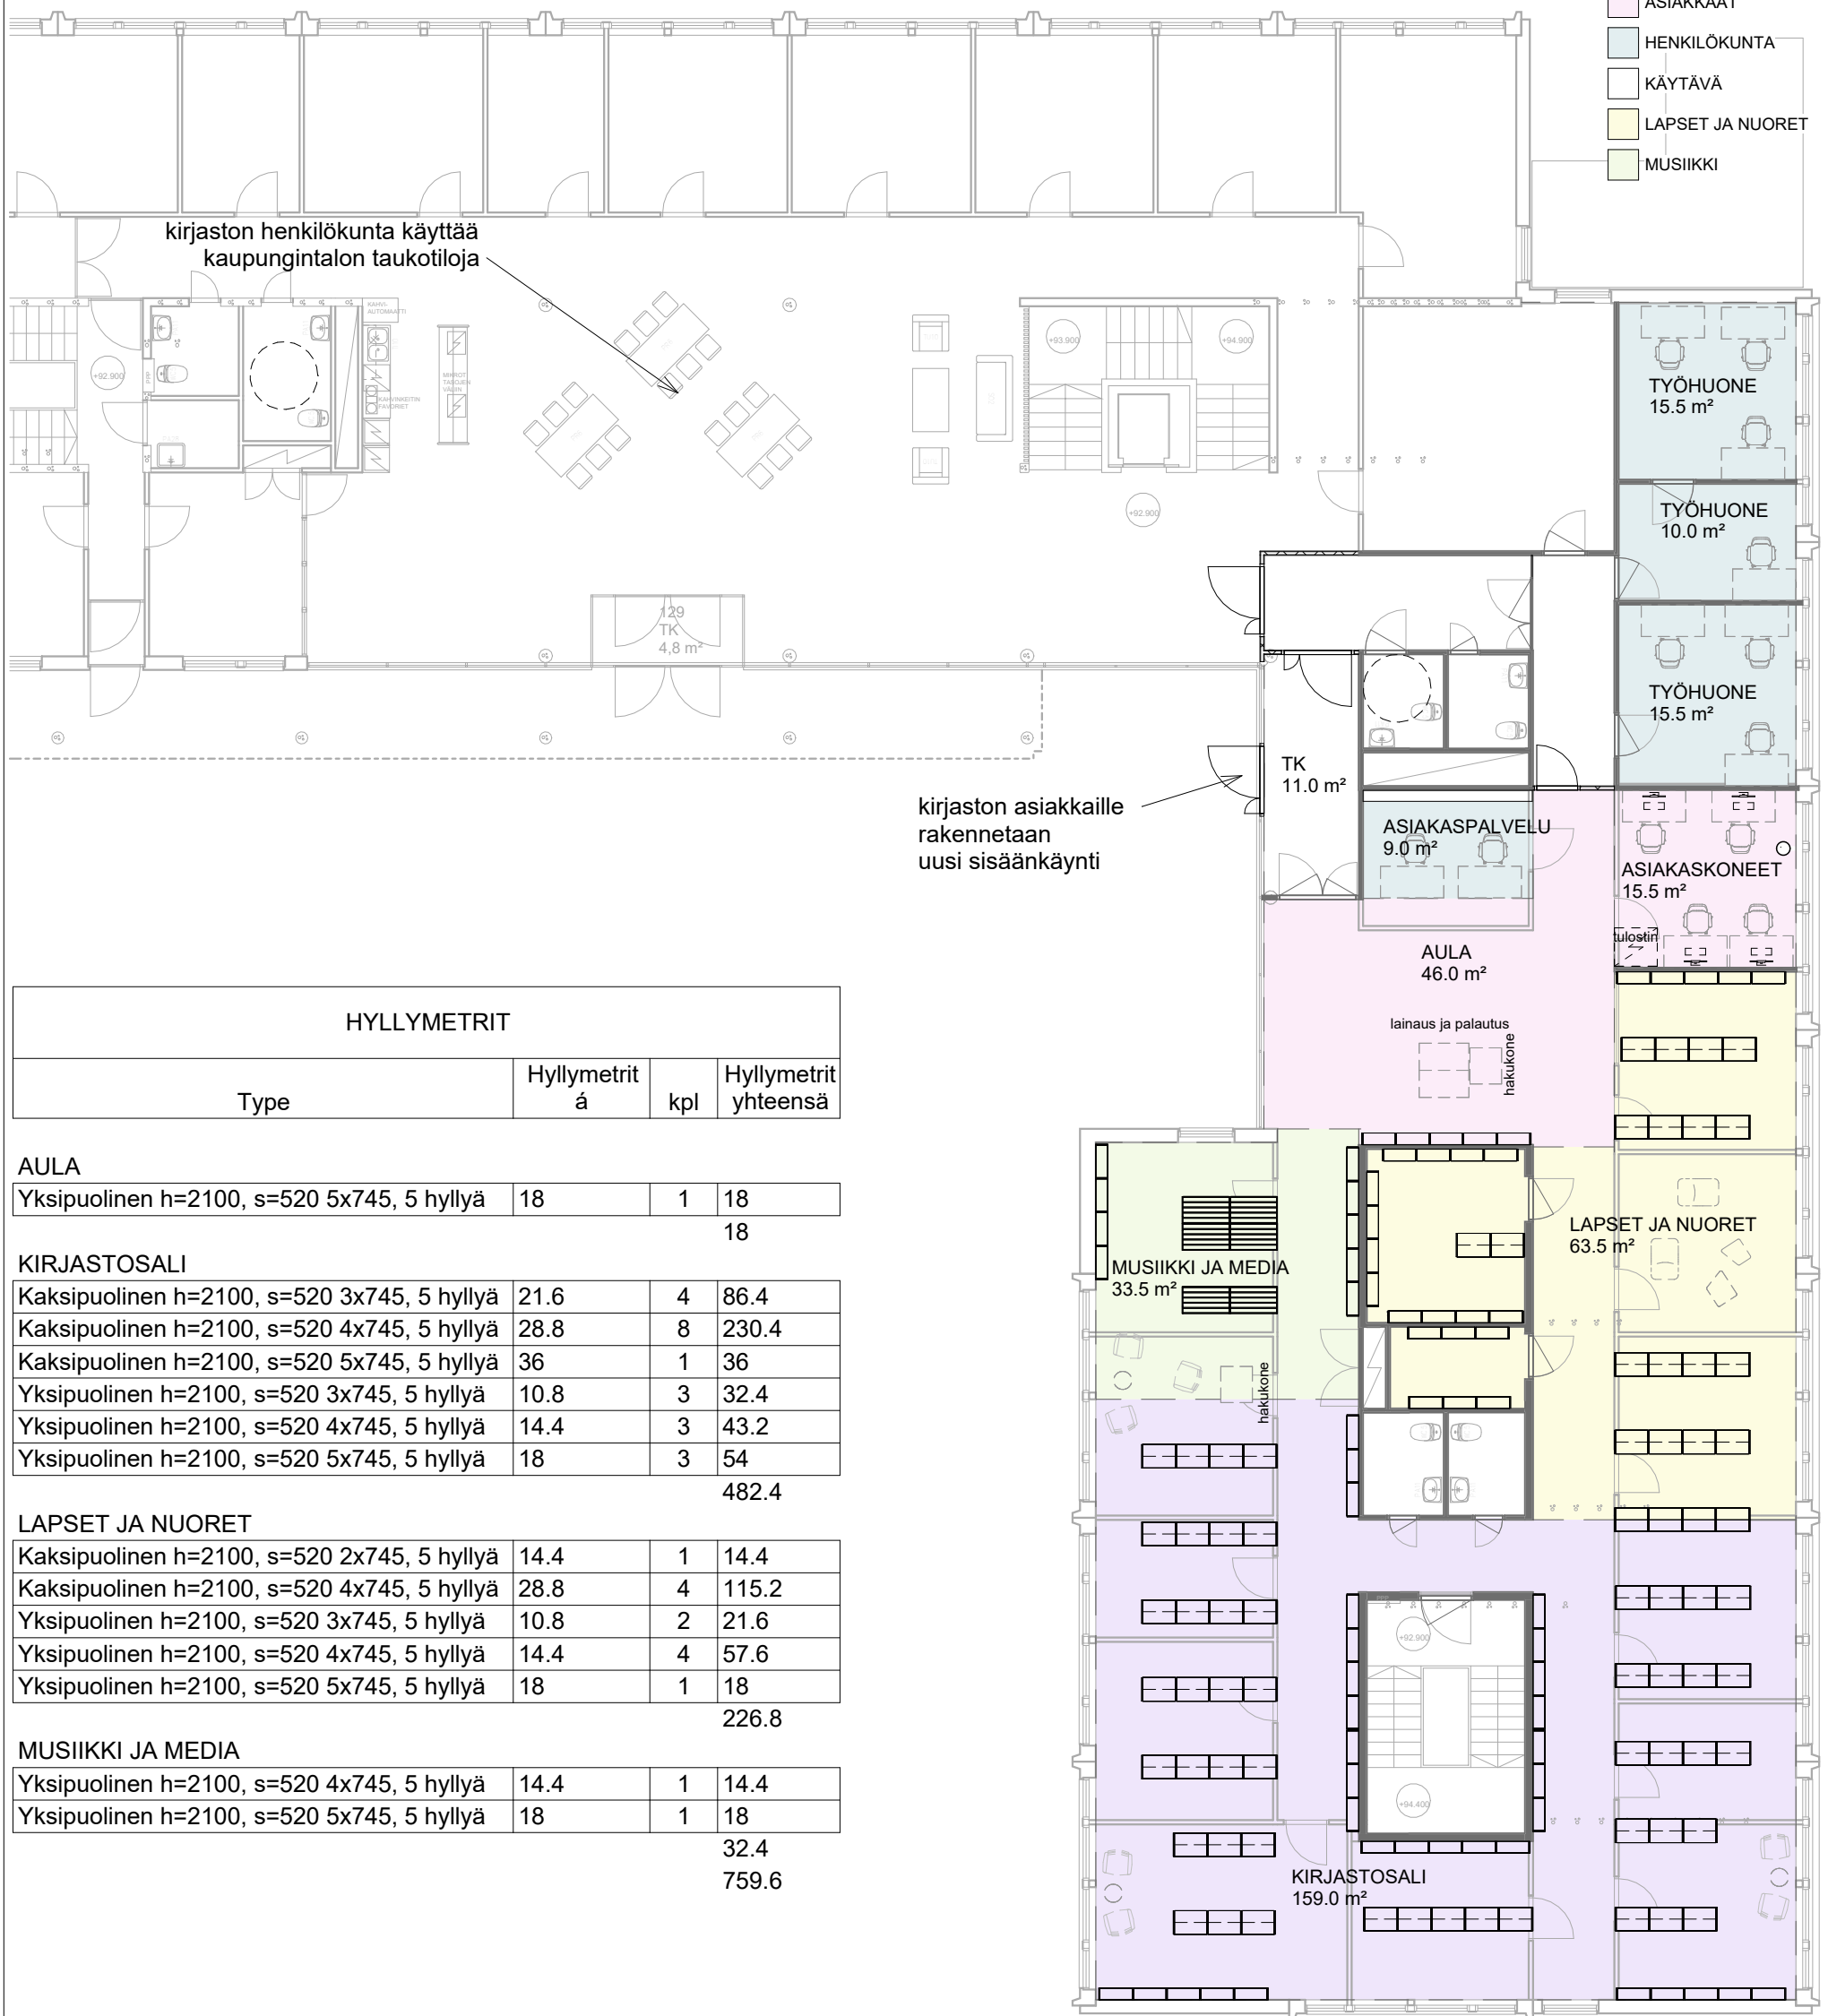

HYLLYMETRIT

Type	Hyllymetrit ä	kpl	Hyllymetrit yhteensä
------	------------------	-----	-------------------------

AULA

Yksipuolinen h=2100, s=520 5x745, 5 hyllyä	18	1	18
			18

KIRJASTOSALI

Kaksipuolinen h=2100, s=520 3x745, 5 hyllyä	21.6	4	86.4
Kaksipuolinen h=2100, s=520 4x745, 5 hyllyä	28.8	8	230.4
Kaksipuolinen h=2100, s=520 5x745, 5 hyllyä	36	1	36
Yksipuolinen h=2100, s=520 3x745, 5 hyllyä	10.8	3	32.4
Yksipuolinen h=2100, s=520 4x745, 5 hyllyä	14.4	3	43.2
Yksipuolinen h=2100, s=520 5x745, 5 hyllyä	18	3	54
			482.4

LAPSET JA NUORET

Kaksipuolinen h=2100, s=520 2x745, 5 hyllyä	14.4	1	14.4
Kaksipuolinen h=2100, s=520 4x745, 5 hyllyä	28.8	4	115.2
Yksipuolinen h=2100, s=520 3x745, 5 hyllyä	10.8	2	21.6
Yksipuolinen h=2100, s=520 4x745, 5 hyllyä	14.4	4	57.6
Yksipuolinen h=2100, s=520 5x745, 5 hyllyä	18	1	18
			226.8

MUSIIKKI JA MEDIA

Yksipuolinen h=2100, s=520 4x745, 5 hyllyä	14.4	1	14.4
Yksipuolinen h=2100, s=520 5x745, 5 hyllyä	18	1	18
			32.4
			759.6

HYLLYMETRIT UUSISSA TILOISSA:

HYLLYMETRIEN EROTUS
(uudet tilat - väistötilat)

KIRJASTOSALIT	1040	-558
LASTENOSASTO	320	-94
MUSIIKKI JA MEDIA	112 +6 lokerikko	-80

LEHTIENLUKUSALI EI VÄISTÖTILOISSA
KOTISEUTUOSASTO EI VÄISTÖTILOISSA

VÄISTÖTILAT - KAUPUNGINTALO

1 : 150