
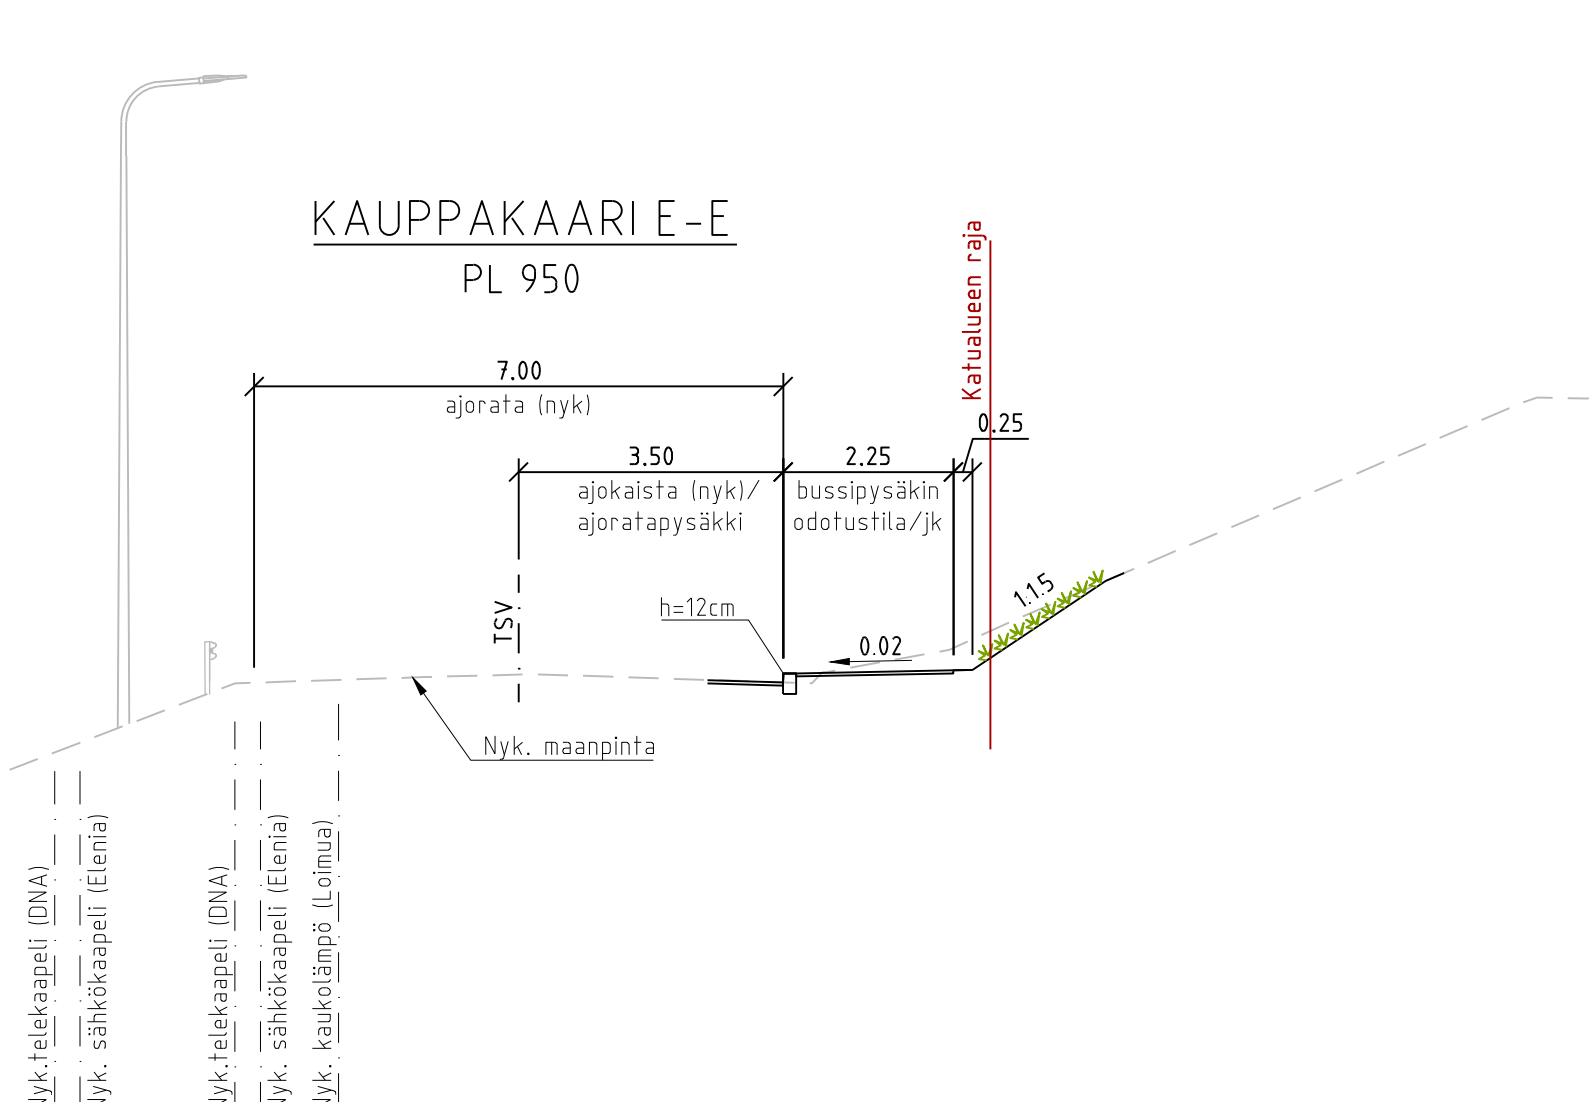
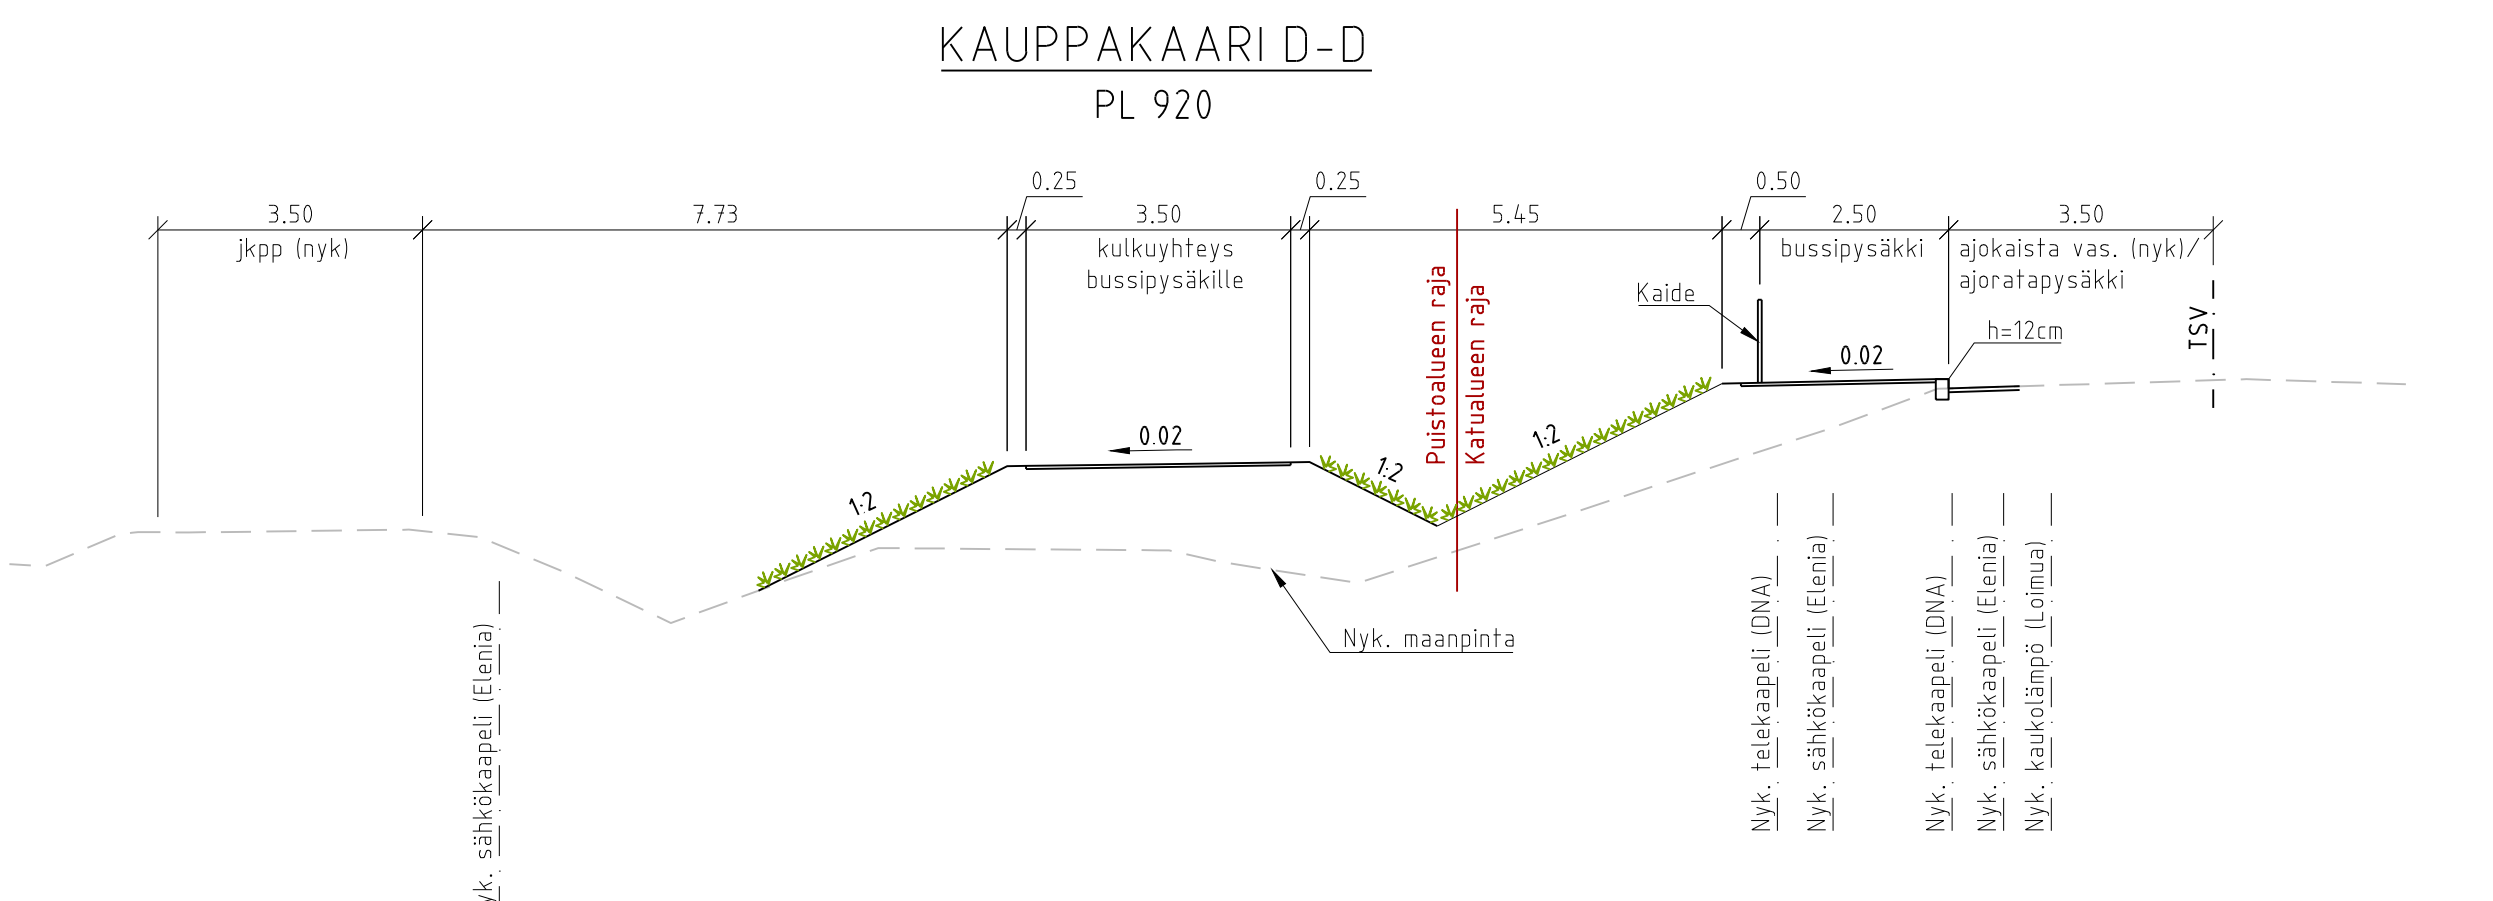
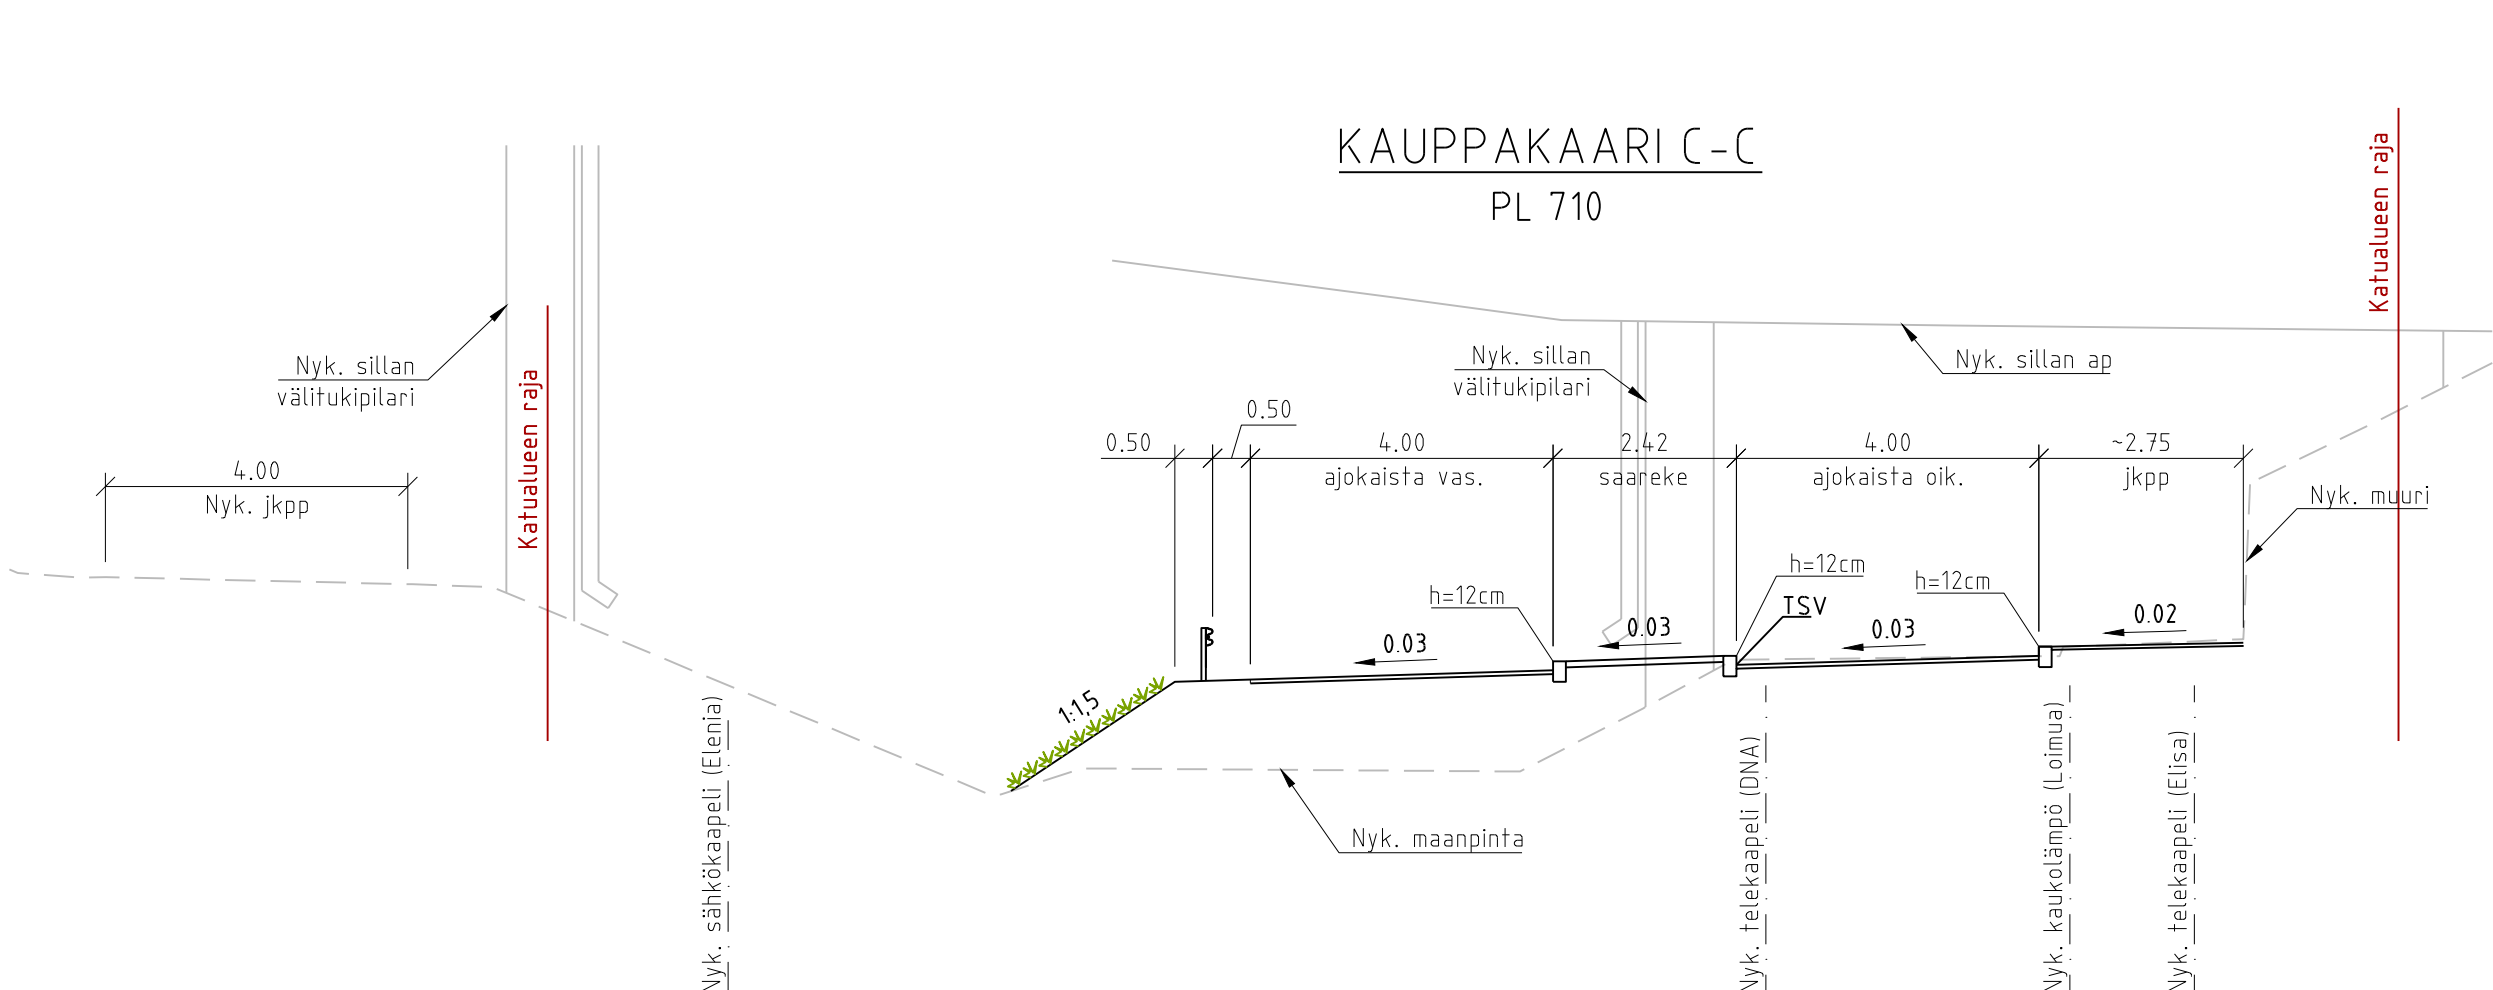
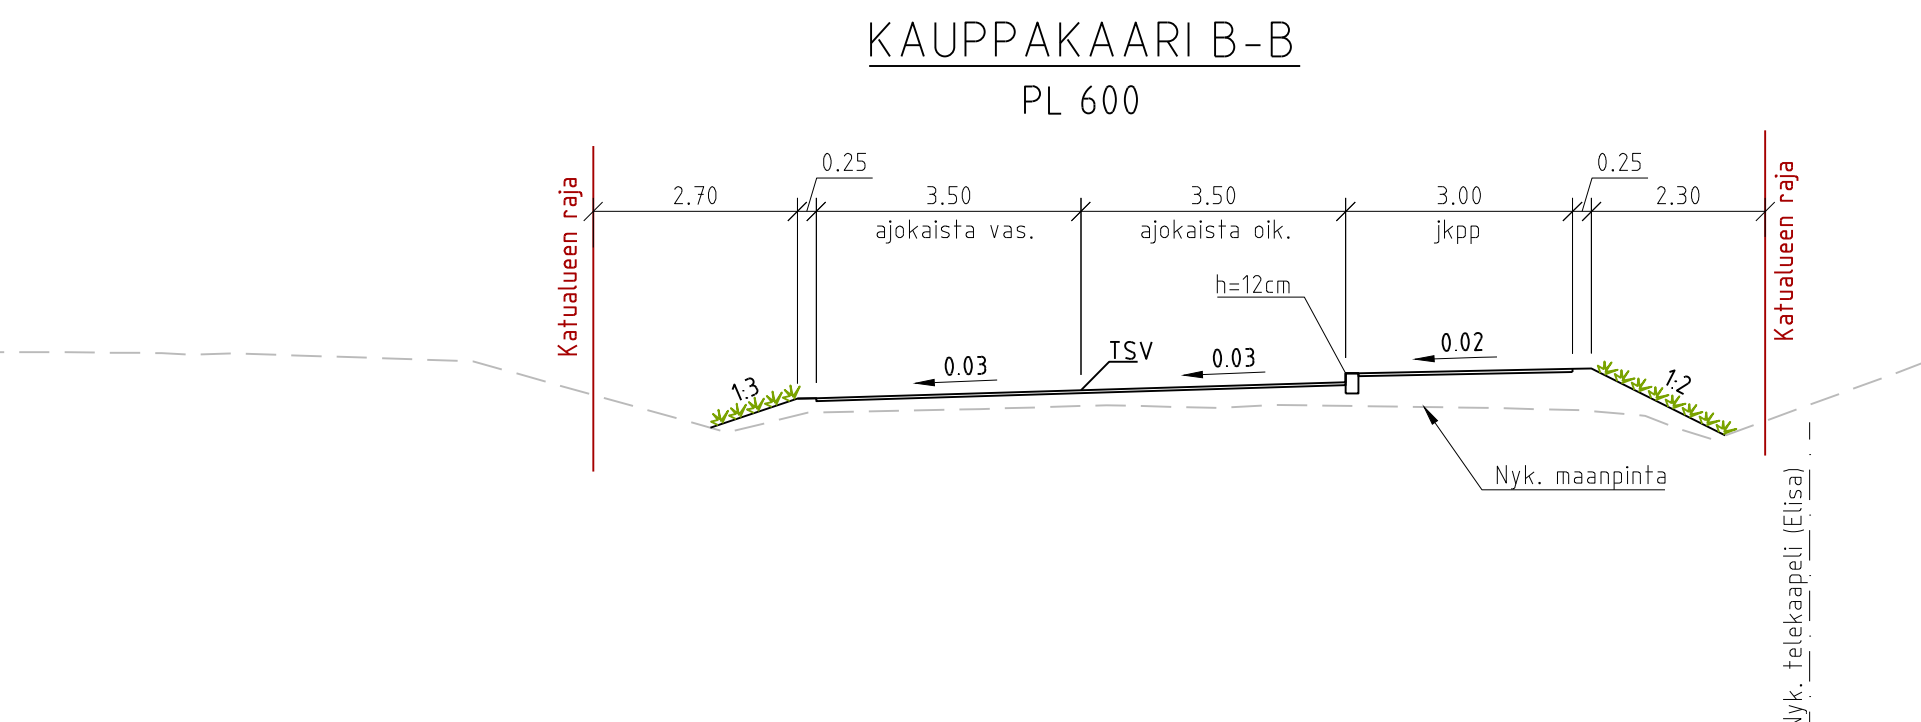


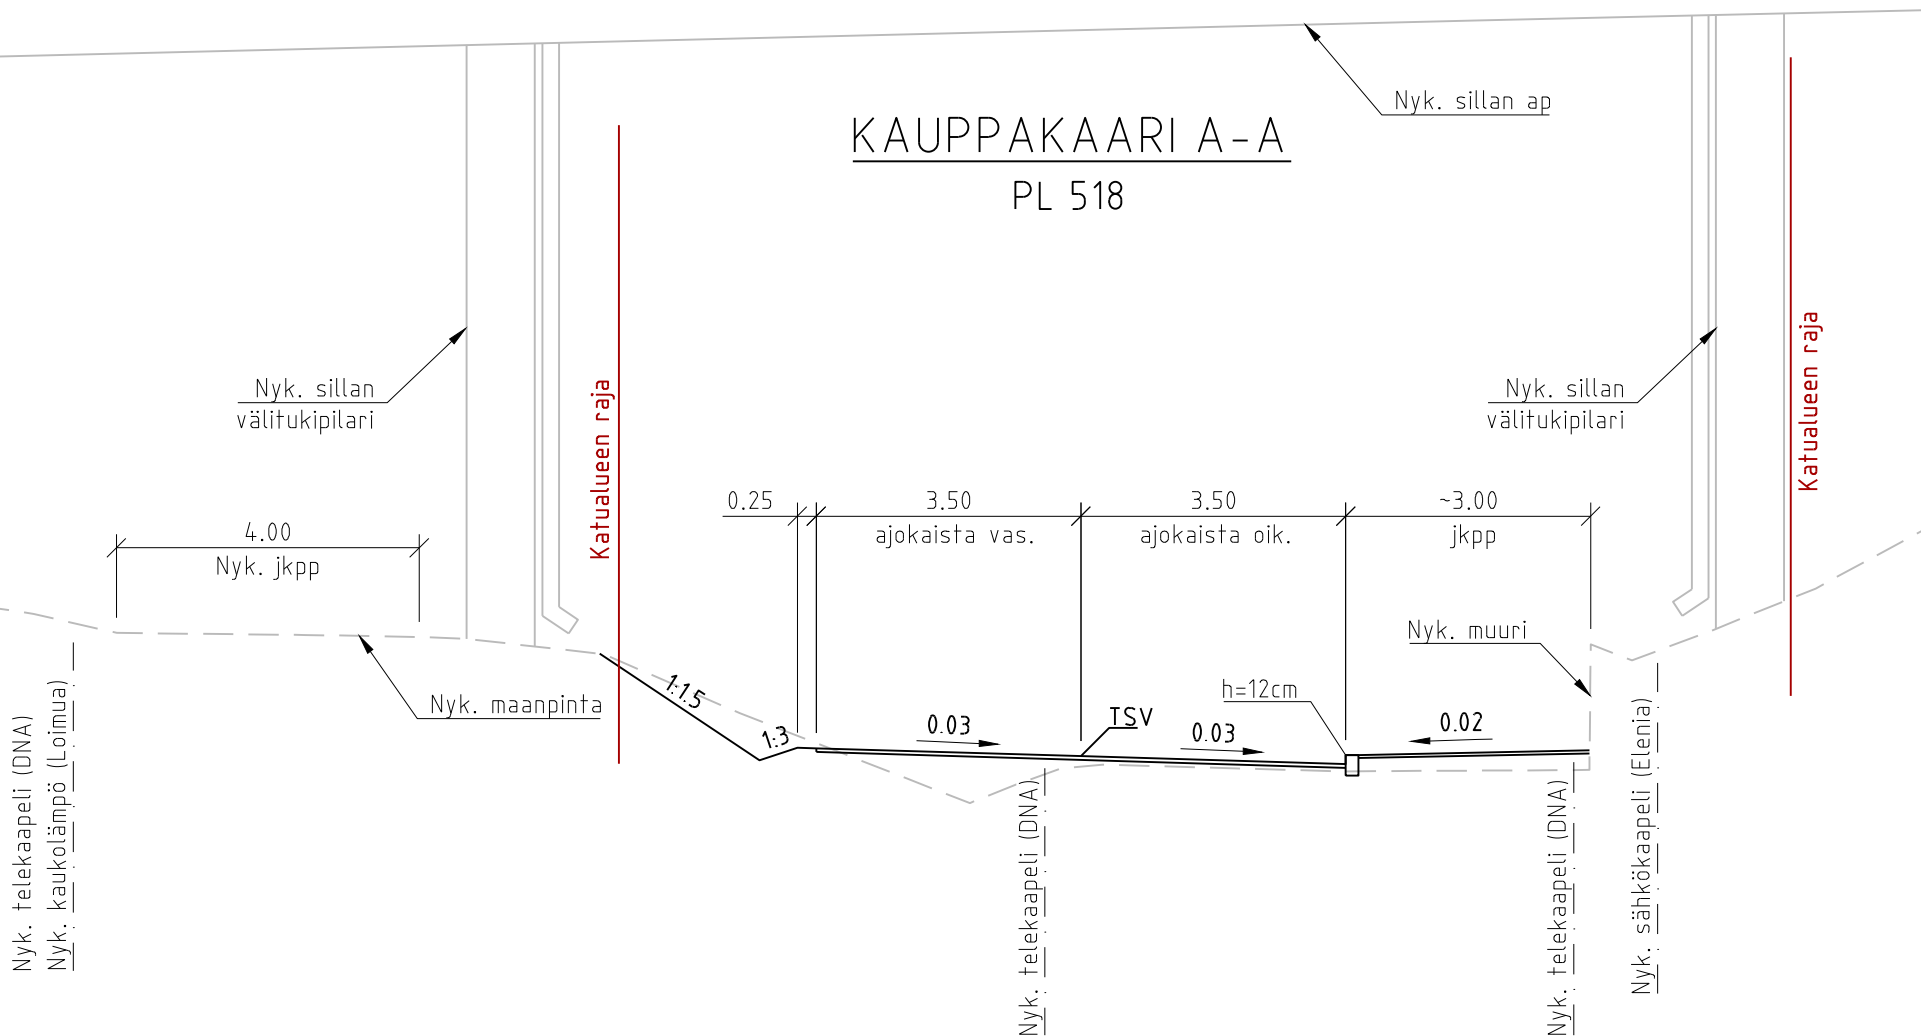

KAUPPAKAARI			
Tyyppipoikkileikkaukset A-A...E-E			
Katusuunnitelma			
Tilaaajan logo	NRO	211	TASOKOORDINAATISTO
	MK	1:100	KORKEUSJÄRJESTELMÄ
			HYV.
			TARK.
Konsultin logo			PROJ.
			HYV.
			TARK.
			LAAT.