




TÄHTINIEMENTIE A-A
PL 612

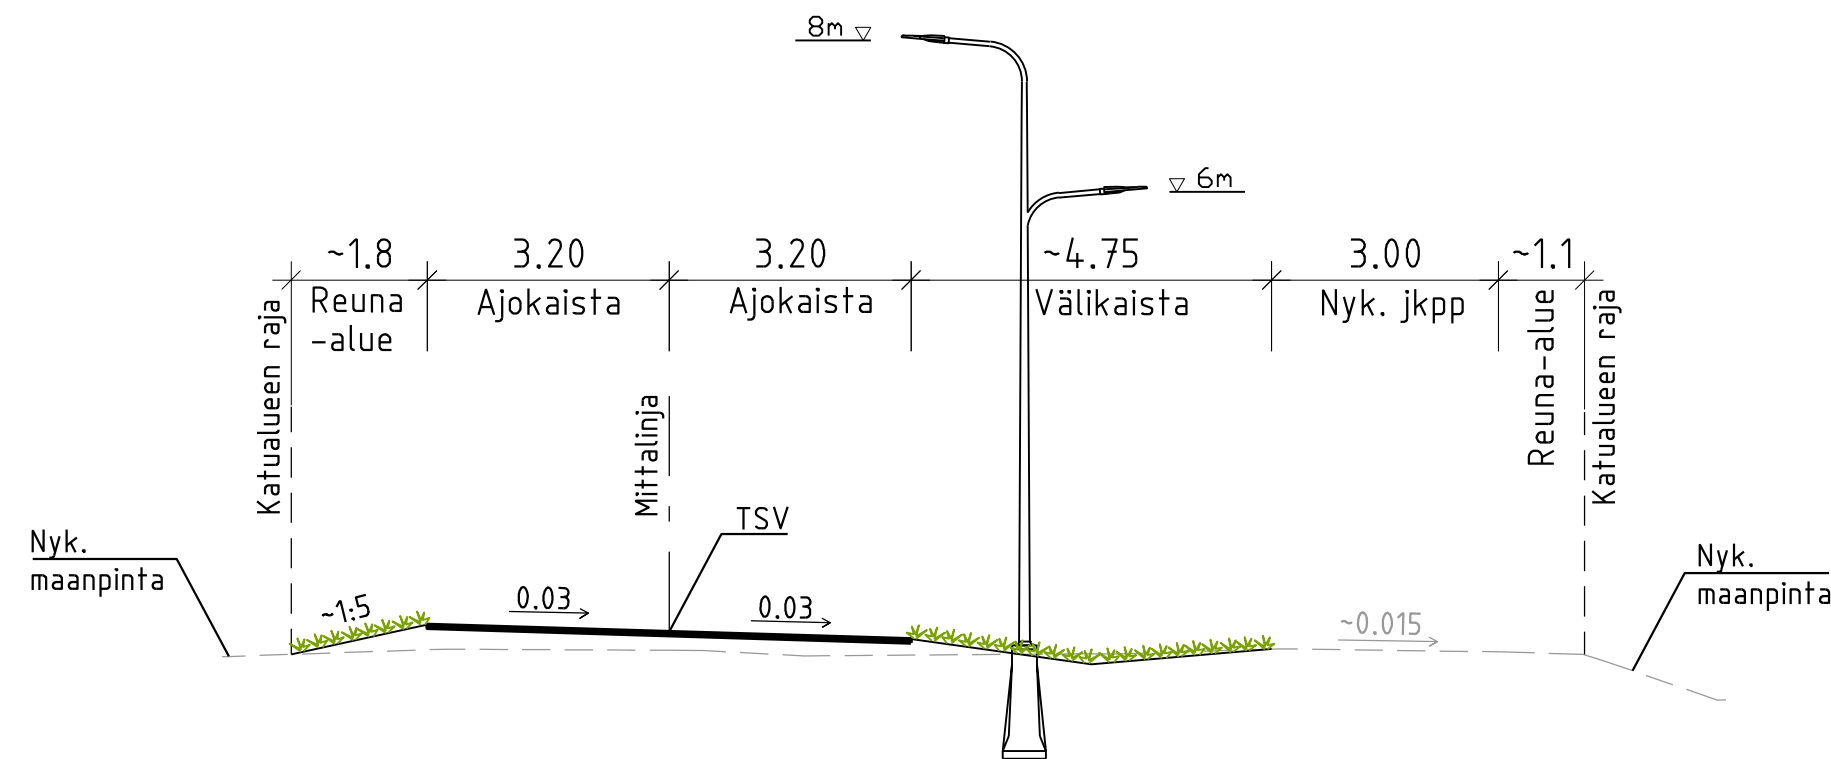

KAUPPAKAARI B-B
PL 190

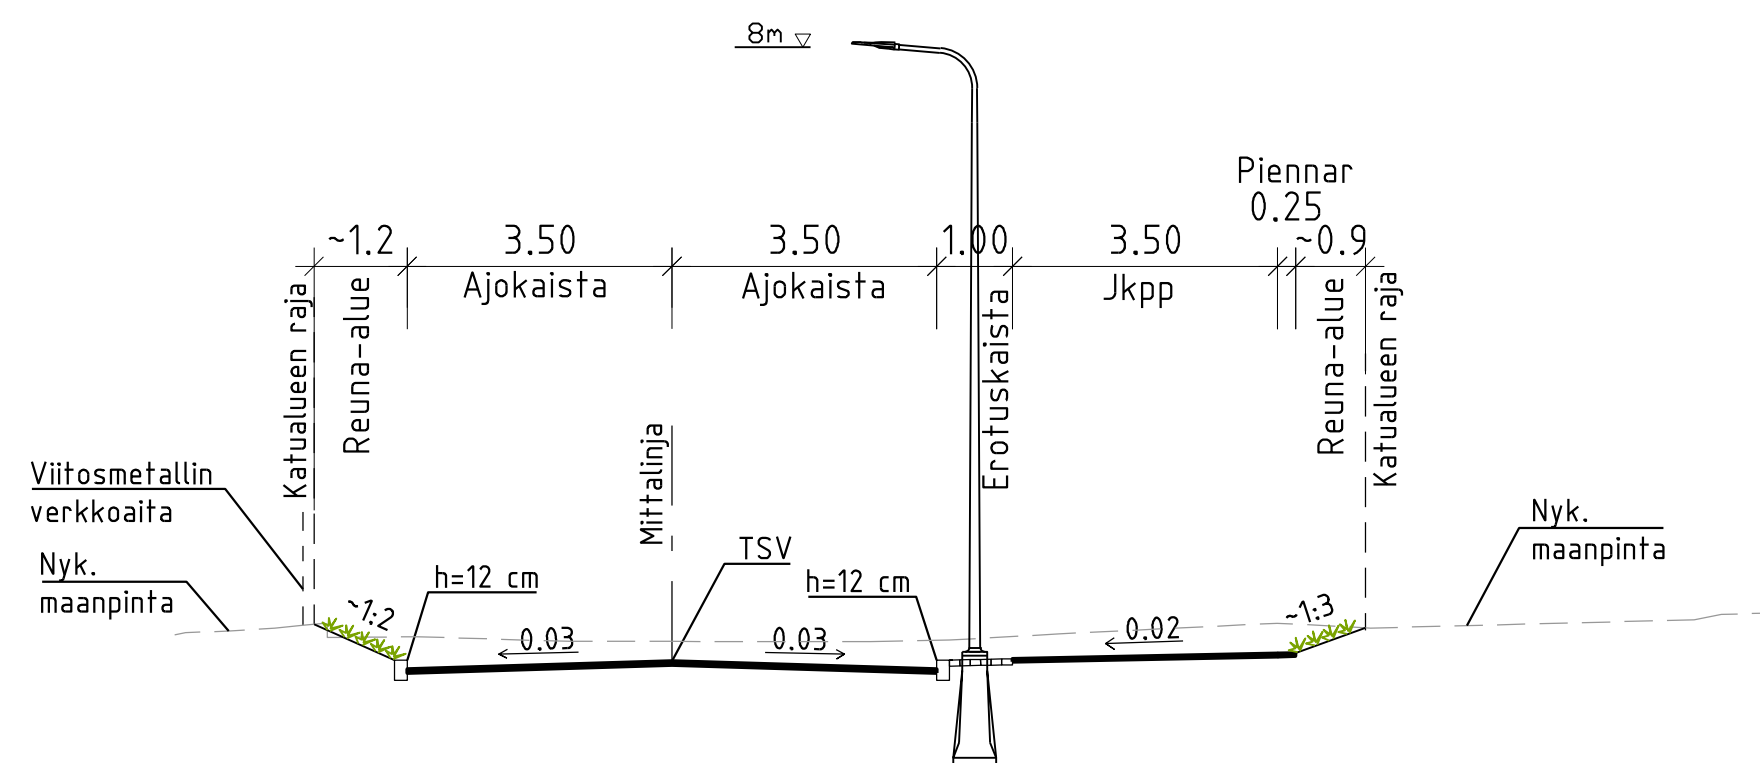

KAUPPAKAARI C-C
PL 320

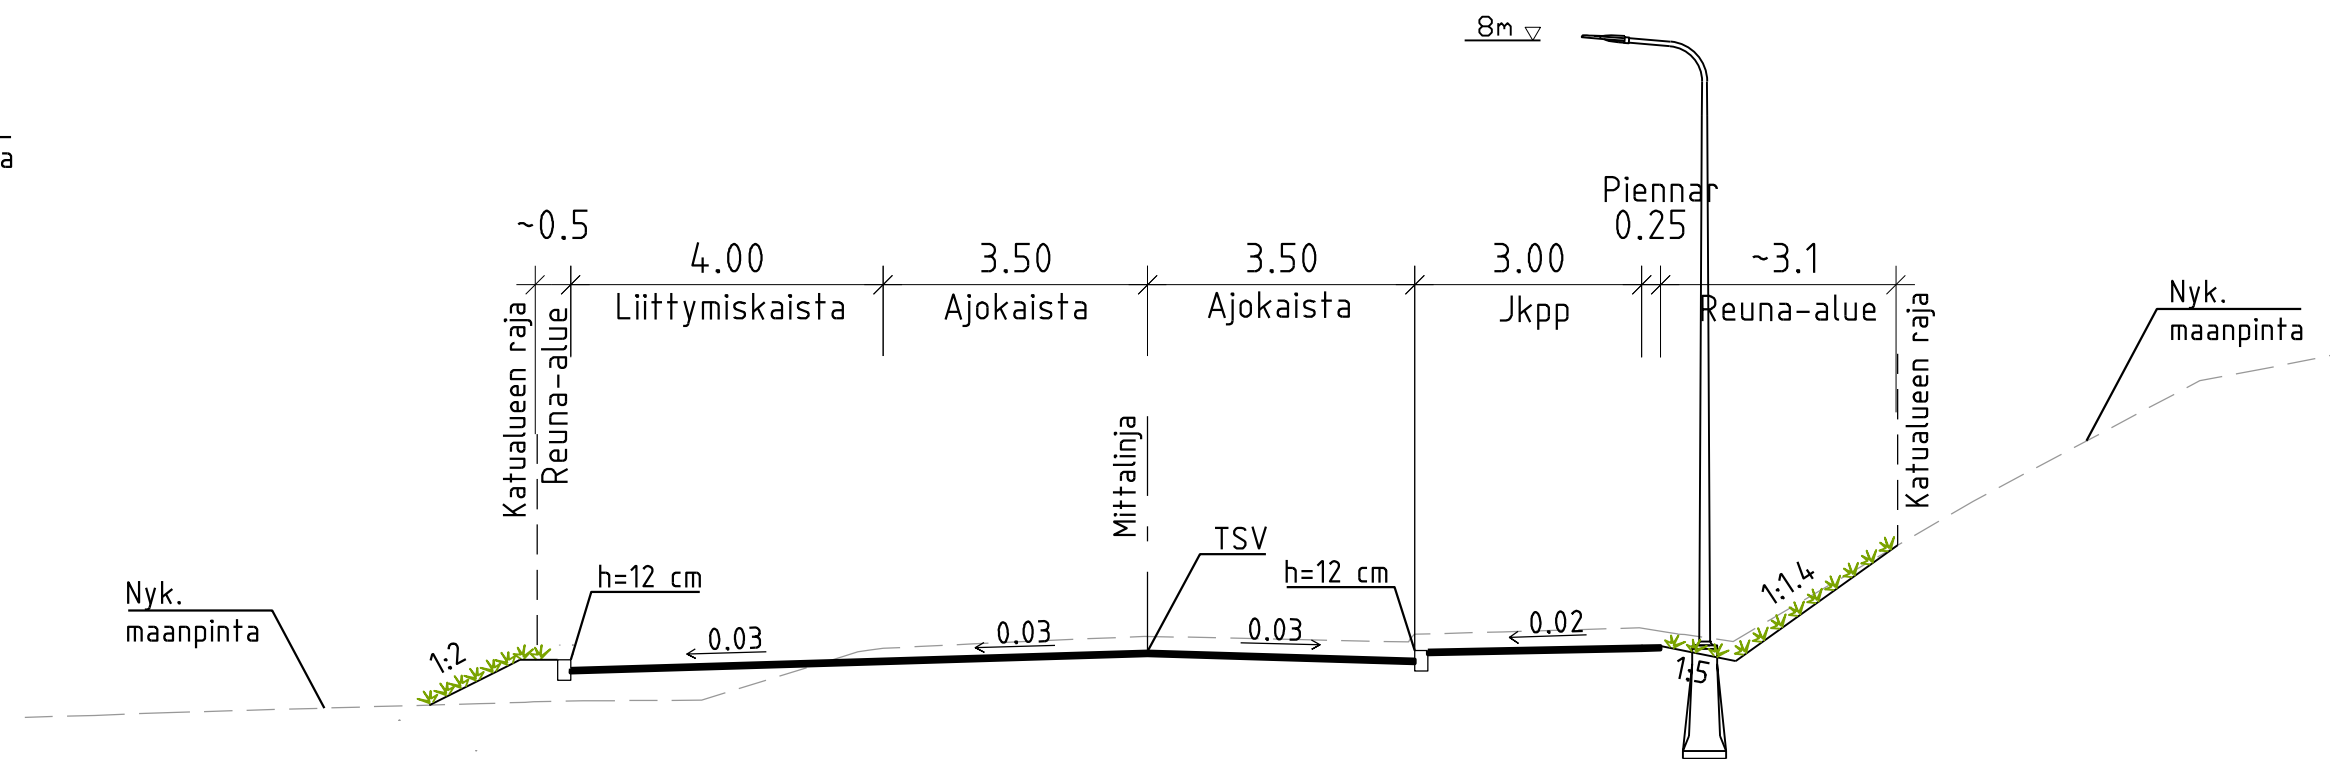

TÄHTINIEMI

Tyypipoikkileikkaukset A-A...C-C

Katusuunnitelma

Tilaajan logo Heinola	NRO	TASOKOORDINAATISTO		ETRS-GK26	
	211	KORKEUSJÄRJESTelmä		N2000	
	MK	1:100	HYV.	14.4.2025	Ari Matteenen
			TARK.		
PROJ.					
Konsultin logo WSP WSP Finland Oy WSP Kelloportinkatu 1D 33100 Tampere		HYV.	14.4.2025	V. Brotherus	
		TARK.		A. Ollila	
		LAAT.		M. Kumari	