HEINOLAN WPK-TALON VUOKRAAJAN OHJEET



Heinolan kaupunki
Rauhankatu 3, 18100 Heinola
Puh. (03) 849 30 (vaihde), kirjaamo@heinola.fi
Y-tunnus 1068892-9
www.heinola.fi

PIENI KAUPUNKI, ISO ELÄMÄ

Heinolan WPK-talon vuokraajalle

Pyydämme ystävällisesti huomioimaan seuraavat ohjeet yleisön turvallisuuden varmistamiseksi ja ylimääräisten kustannusten välttämiseksi.

WPK-taloa vuokrataan talon henkeen sopiviin tapahtumiin.

Vuokraaja sitoutuu luovuttamaan tilat samassa kunnossa, kun ne olivat vuokrattaessa.

1. Yleistä

Ovien avaaminen ja sulkeminen

Talon vuokraaja on vastuussa talosta sekä ovien avaamisesta ja sulkemisesta.

Liputus

Liputuksesta huolehtii vuokraaja itse. Mikäli päivä on virallinen liputuspäivä, silloin liputuksen hoitaa Heinolan kaupungin tekninen palvelukeskus.

Henkilömäärä

Juhlasalissa saa oleskella yhtä aikaa 142 henkilöä, kun salissa on tuolit. Ilman tuoleja juhlasalissa saa oleskella 284 henkilöä. Lasiverannan enimmäishenkilömäärä on 175 henkilöä.

Poistumistiet

Talon poistumisteitä (merkitty vihreällä merkkivalolla) ei saa tukkia.

Alkusammutuskalusto

WPK-talon alkusammutuskalusto sijaitsee lasiverannan yleisö-wc:n juhlasalin puoleisen seinän vieressä.

Tupakointi

WPK-talon sisätiloissa on tupakointi kielletty. Asiakas vastaa itse omista sisäpihalle varustamistaan tuhkakupeista ja niiden pois viennistä.

Autojen pysäköinti

Autojen pysäköinti sisäpihalla on kielletty. Huoltoajo sallittu.

Liiketunnistimet

WPK-talon eri tiloissa oleviin liiketunnistimiin ei saa koskea. Jos liiketunnistin peitetään tai se yritetään avata, tästä aiheutuu hälytys.

Rikosilmoituksen käyttöpaneeli

WPK-talon Kymenkartanonkadun puolella keskimmäisessä sisäänkäynnissä sijaitsee rikosilmoituskeskuksen käyttöpaneeli. Asiakas saa rikosilmoituskeskukseen oman erillisen ohjeen taloa vuokrattaessa. Aiheettoman hälytyksen aiheuttamisen kustannukset veloitetaan vuokraajalta.

Palovaroittimet

WPK-talon eri tiloissa olevien palovaroittimien testipainikkeita ei saa painaa, tästä aiheutuu palohälytys. Talon vuokraajalta veloitetaan aiheettomasta hälytyksestä aiheutuneet kulut.

Kynttilät ja ulkotulet

Ulkotulien käyttö WPK-talon ulkoseinien vierustoilla ei ole sallittu. Pihalla voi käyttää, mutta silloinkin on huolehdittava riittävästä etäisyydestä rakennuksiin nähden (2 metriä) ja palamattoman alustan käytöstä. Kadun puolella tulee käyttää ainoastaan led-lyhtyjä.

Talon siivoaminen

Vuokraan sisältyvä siivous koskee talon normaalia ylläpitosiivousta. Vuokraajan tulee siivota itse taloon tuomansa koristeet tms. ja talon vuokrauksen aikana aiheutuneet roskat (esim. kertakäyttölasit, tahrat pöydiltä yms.). Talon keittiön siivoaminen ei kuulu vuokraan, vaan vuokraajan on huolehdittava siitä itse. Jos talon vuokraaja tuo pihalle koristeita tulee nämä kerätä pois heti tilaisuuden jälkeen (tai seuraavan päivän aamuna, jos tilaisuus päättyy yöllä). Ylimääräisestä siivouksesta veloitetaan erikseen. Jätekatos sijaitsee WPK-talon sisäpihalla ulkorakennuksessa, kesäteatterin puoleinen ovi. Katoksen avain löytyy keittiön seinältä.

2. Tekniikka

Laitteiden sijainti ja käyttö

Salin valaistus

Valonsäätimet sijaitsevat salin pariovien vasemmalla puolella.

Näyttämön valaistus

Näyttämön katon loisteputkivalaisimien kytkimet ovat näyttämön molemmilla puolilla.

Lasiverannan valaistus

Lasiverannan valokytkimet sijaitsevat verannan keittiön puoleisen sisäänkäynnin vieressä.

Esirippu

Esiripun säädin sijaitsee salista katsoen näyttämön vasemmassa kulmassa seinässä. Kytkintä painetaan niin pitkään, kunnes esirippu on halutulla korkeudella tai rippu on saavuttanut maksimikorkeuden.

Ilmastointi

Keittiön ilmastointia voi säätä keittiön eteisen puoleisen oven vieressä olevasta säätimestä.

Pistorasiat

Asiakas vastaa itse kaikista omista kytkemistään sähkölaitteista WPK-talolla. Näyttämöllä ja näyttämön reunoilla on pistorasioita, jotka on merkitty numerolla. Nämä pistorasiat on tarkoitettu näyttämövalaistukselle eikä niihin saa liittää muita sähkölaitteita.

Jätteet

Talon roska-astioihin ei saa jättää pilaantuvia eikä haisevia jätteitä vaan ne pitää tarvittaessa tyhjentää talon ulkokatoksen roska-astioihin. Keittiön kaikki roska-astiat tyhjennetään tilaisuuden päätyttyä. Jätteiden lajittelu on pakollista. Vuokraaja vie kaikki omat pullonsa ja tölkit pois mennessään. Jätekatos sijaitsee talon sisäpihalla olevassa ulkorakennuksessa, kesäteatterin puoleinen ovi. Katoksen avain löytyy keittiön seinältä.

Juhlasalin lattia

Näyttämön lattian mattamaali imee itseensä herkästi tahroja, joten juomien ja ruokien tuominen juhlasaliin on kielletty.

Keittiölaitteet

Keittiöstä löytyy laitteiden käyttöohjeet. Talon vuokraajan on huolehdittava siitä, että käytön jälkeen keittiön kylmälaitteet ovat tyhjiä ja puhdistettu.

Äänentoisto

Juhlasali on varustettu puheäänentoistolla. Laitteisto ei sovellu bändisoittoon. Talon vuokraaja saa halutessaan käyttöönotto-opastuksen äänentoistolaitteisiin. Opastus sovitaan etukäteen kulttuuritoimistossa. Käytössä on yksi langaton ja yksi langallinen mikrofoni.

Langaton verkko

Koko talossa on avoin langaton verkko Hla-vieras. Salasana: Xu6Emede

Videoprojektori

Jos vuokraaja haluaa käyttää salin videoprojektoria, asiasta pitää sopia hyvissä ajoin kulttuuritoimiston kanssa.

3. Hätä- ja vahinkotilanteet

Tulipalon sattuessa toimi seuraavasti:

1. Ohjaa ihmiset rauhallisesti ulos talosta lähimpien uloskäyntien kautta. Tarkista, ettei taloon esim. wc-tiloihin tai komeroihin ole jäänyt ihmisiä.

2. Jos talossa jokin palohälytin hälyttää ja talon ulkosireeni soi, hälytys siirtyy hätäkeskukseen.

Soita numeroon 112, kerro mitä on tapahtunut ja toimi annettujen ohjeiden mukaisesti.


3. Pyri estämään tulipalon leviäminen (jos se on mahdollista) sulkemalla ovet, ikkunat ja korvausilmaventtiilit.

Vesivahinko tms. nopeaa toimintaa vaativa vahinko

Soita heti huoltomiehen päivystysnumeroon 0500 358 258 ja kerro mitä on tapahtunut.

Muu vahinko tai jonkin osan / laitteen rikkoutuminen

Soita seuraavana arkipäivänä Heinolan kulttuuritoimistoon 03 849 3606 ja kerro mitä on tapahtunut.

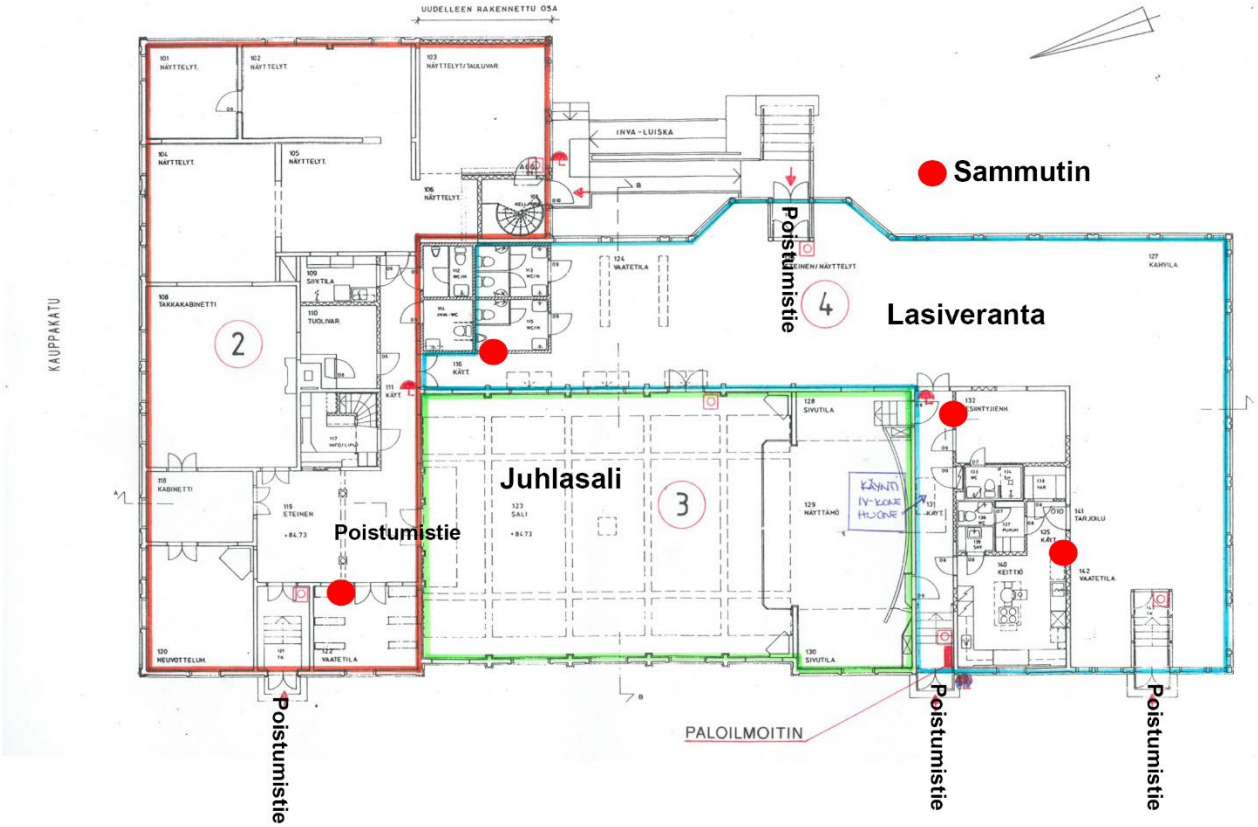


Heinolan kaupunki
Rauhankatu 3, 18100 Heinola
Puh. (03) 849 30 (vaihde), kirjaamo@heinola.fi
Y-tunnus 1068892-9
www.heinola.fi

Heinola

SALIN PÖYTÄJÄRJESTYS

POHJA 1.KERROS 1:100

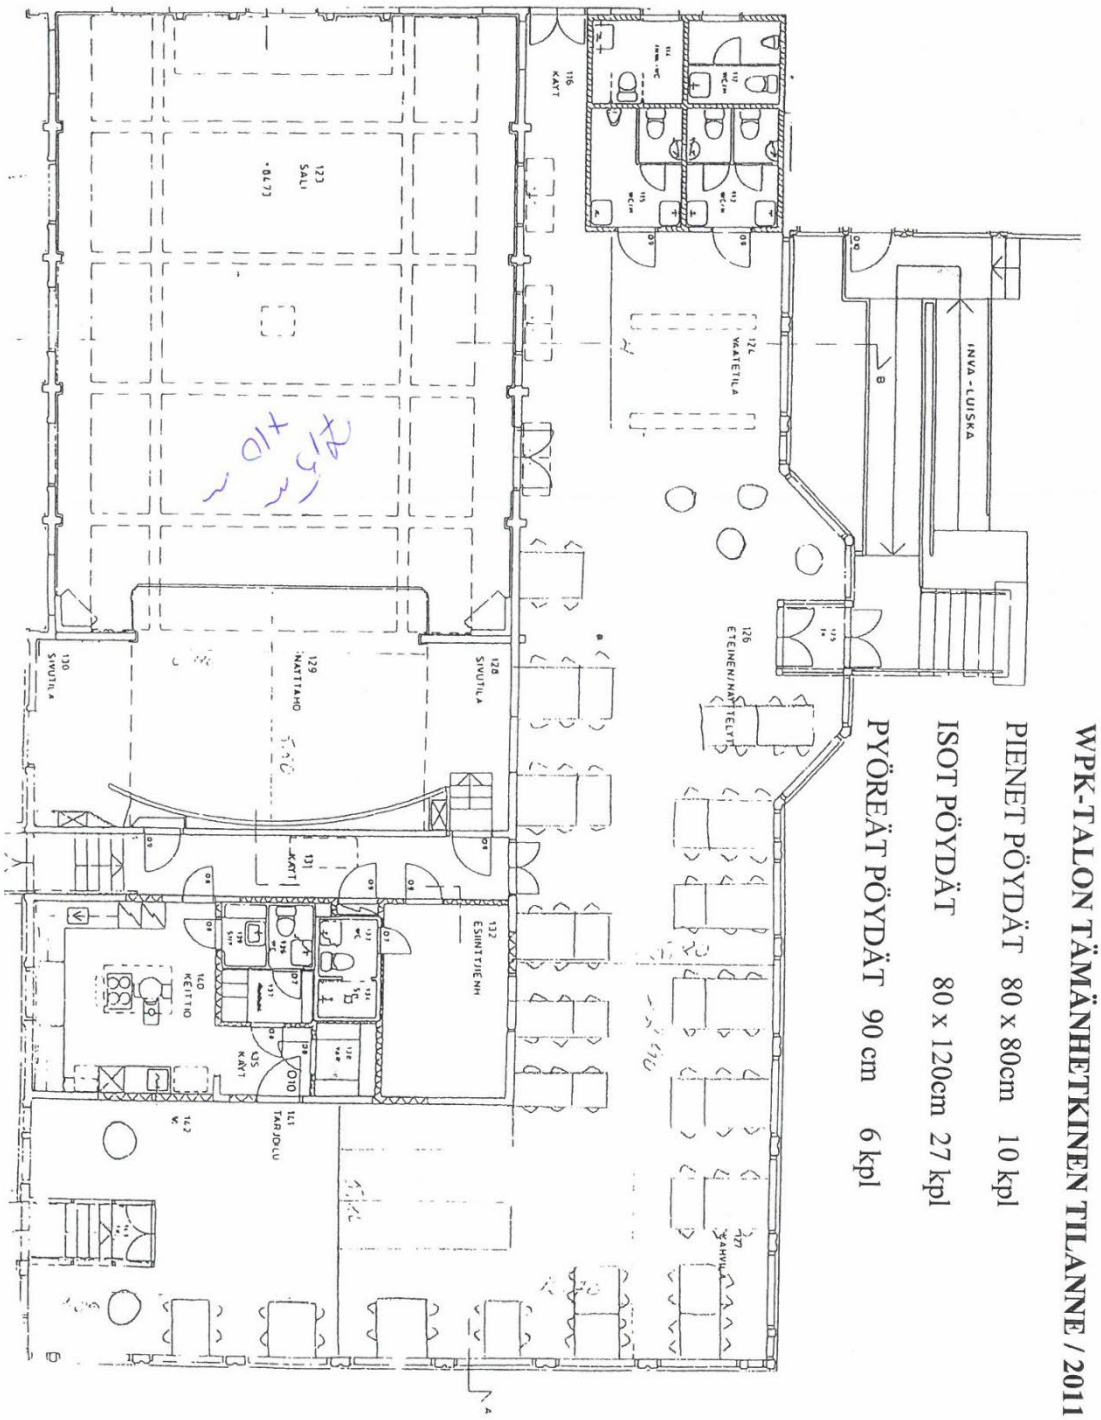

WPK-TALON TÄMÄNHETKINEN TILANNE / 2011

PIENET PÖYDÄT 80 x 80cm 10 kpl

ISOT PÖYDÄT 80 x 120cm 27 kpl

PYÖREÄT PÖYDÄT 90 cm 6 kpl

Heinolan kaupunki
Rauhankatu 3, 18100 Heinola
Puh. (03) 849 30 (vaihde), kirjaamo@heinola.fi
Y-tunnus 1068892-9
www.heinola.fi

PIENI KAUPUNKI, ISO ELÄMÄ