


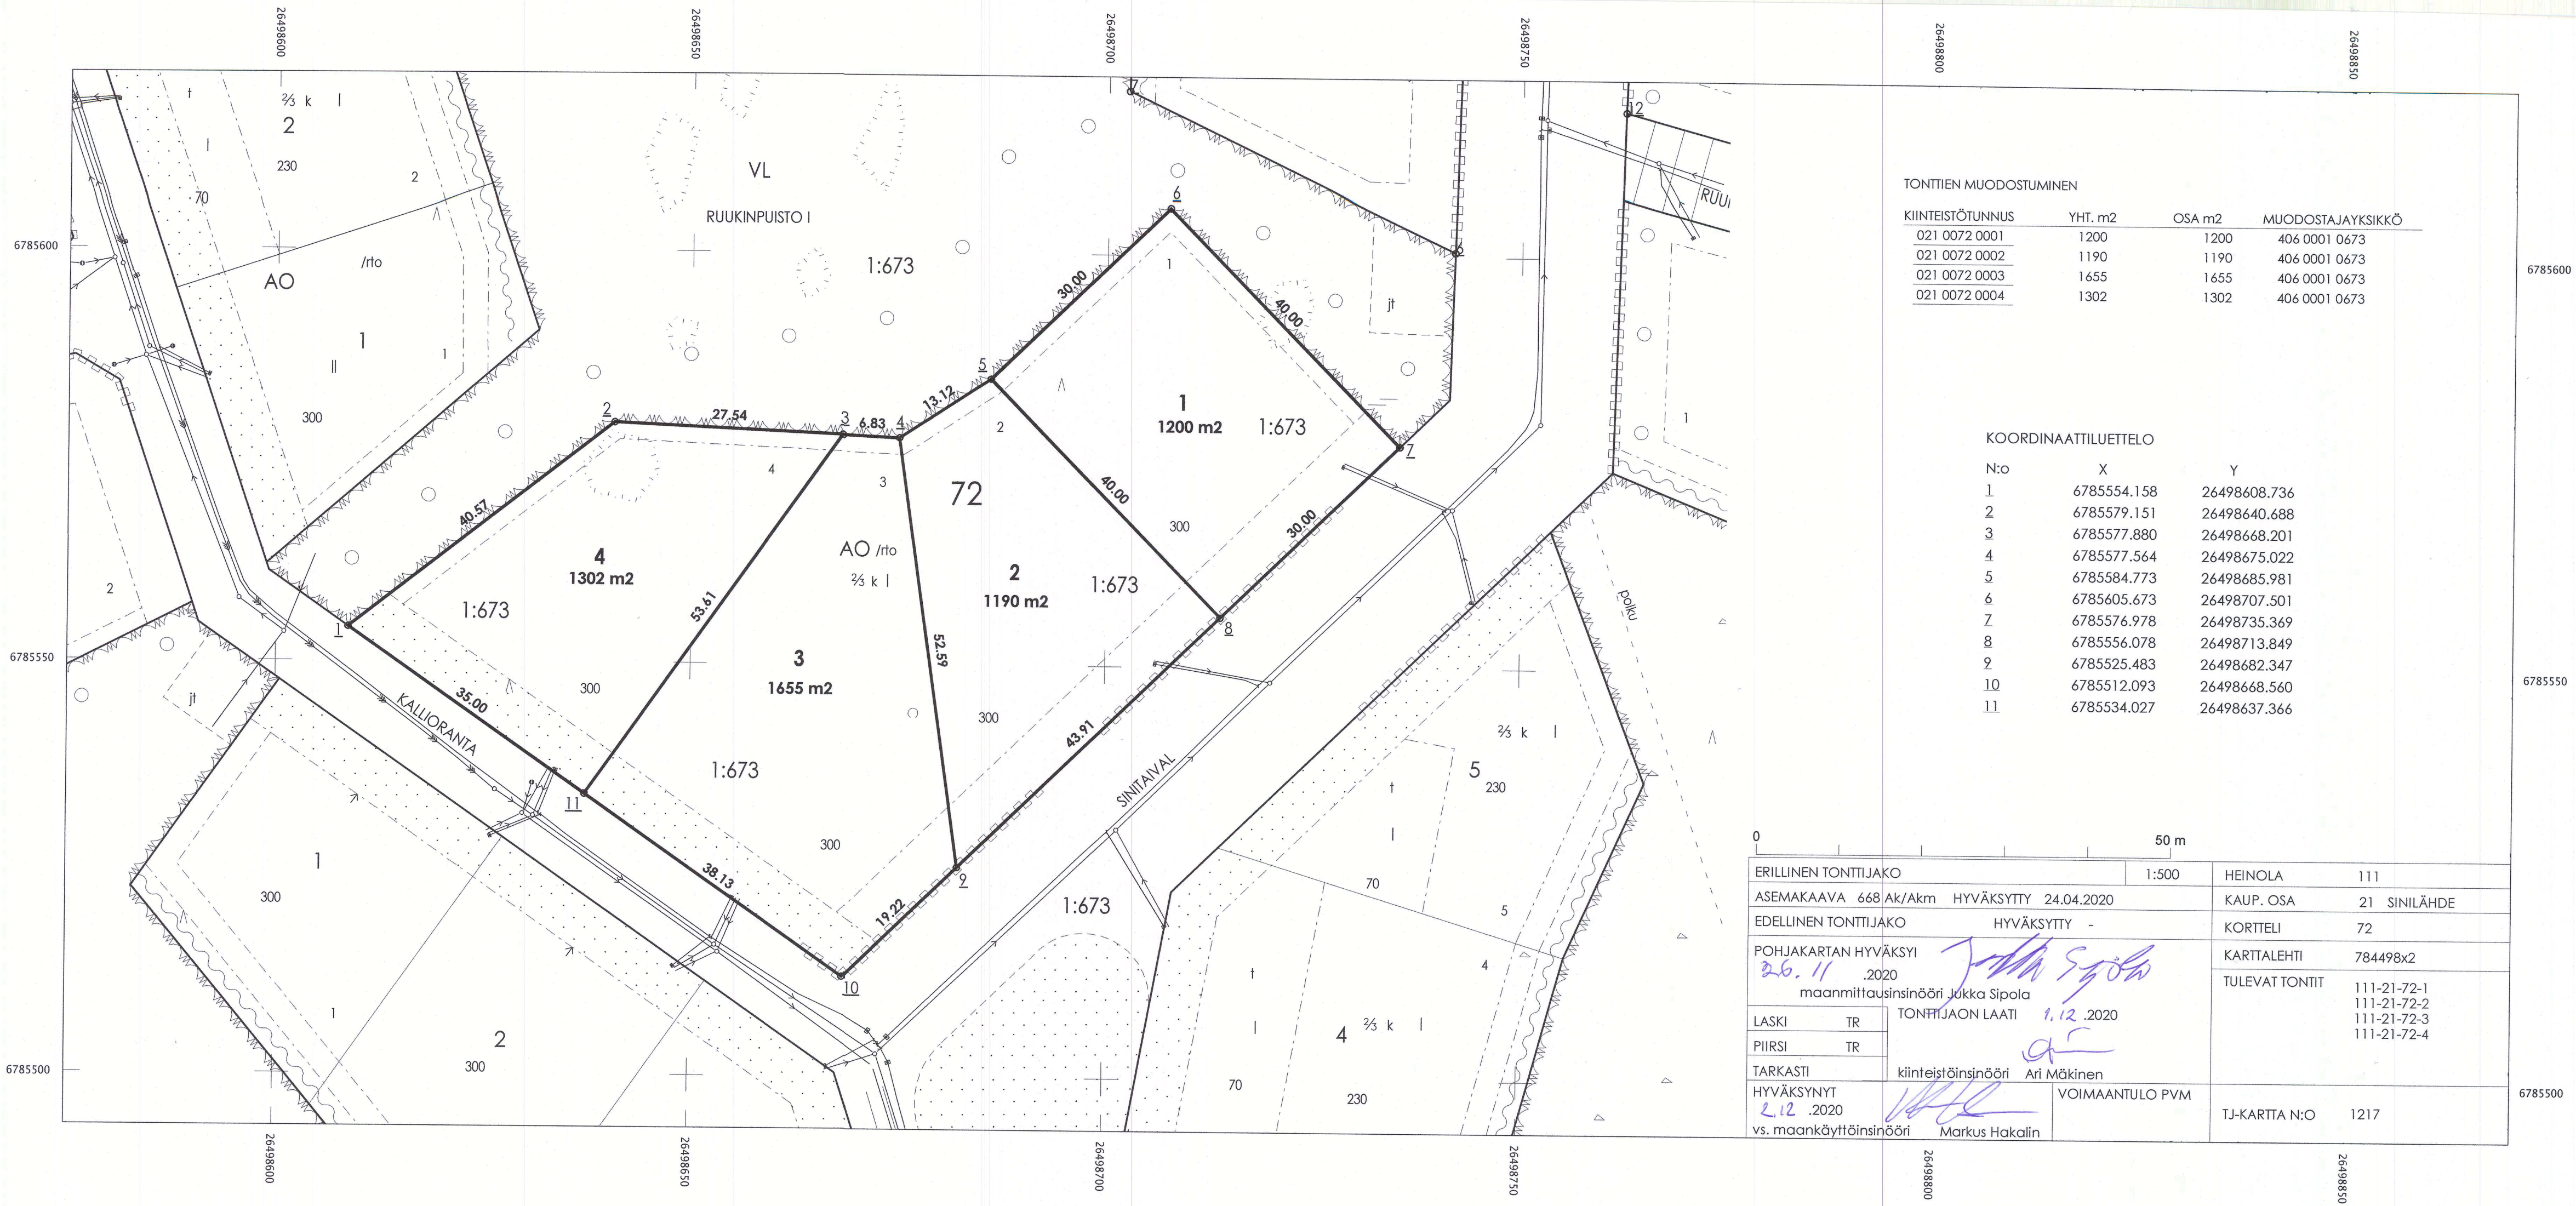

TONTTIEN MUODOSTUMINEN			
KIINTEISTÖTUNNUS	YHT. m2	OSA m2	MUODOSTAJAYKSIKÖ
021 0072 0001	1200	1200	406 0001 0673
021 0072 0002	1190	1190	406 0001 0673
021 0072 0003	1655	1655	406 0001 0673
021 0072 0004	1302	1302	406 0001 0673

KOORDINAATTILUETTELO

N:o	X	Y
1	6785554.158	26498608.736
2	6785579.151	26498640.688
3	6785577.880	26498668.201
4	6785577.564	26498675.022
5	6785584.773	26498685.981
6	6785605.673	26498707.501
7	6785576.978	26498735.369
8	6785556.078	26498713.849
9	6785525.483	26498682.347
10	6785512.093	26498668.560
11	6785534.027	26498637.366

		50 m		
ERILLINEN TONTTIJAKO		1:500	HEINOLA	111
ASEMAKAAVA 668 Ak/Akm HYVÄKSYTTY 24.04.2020			KAUP. OSA	21 SINILÄHDE
EDELINEN TONTTIJAKO HYVÄKSYTTY -			KORTTELI	72
POHJAKARTAN HYVÄKSYI 26.11.2020 maanmittausinsinööri Jukka Sipilä		TONTTIJAON LAATI 1.12.2020 Ari Mäkinen	KARTTALEHTI	784498x2
LASKI TR			TULEVAT TONTIT	111-21-72-1 111-21-72-2 111-21-72-3 111-21-72-4
PIIRSI TR		kiinteistöinsinööri Markus Hakalin	VOIMAANTULO PVM	
TARKASTI			TJ-KARTTA N:O	1217
HYVÄKSYNYT 2.12.2020 vs. maankäyttöinsinööri				