


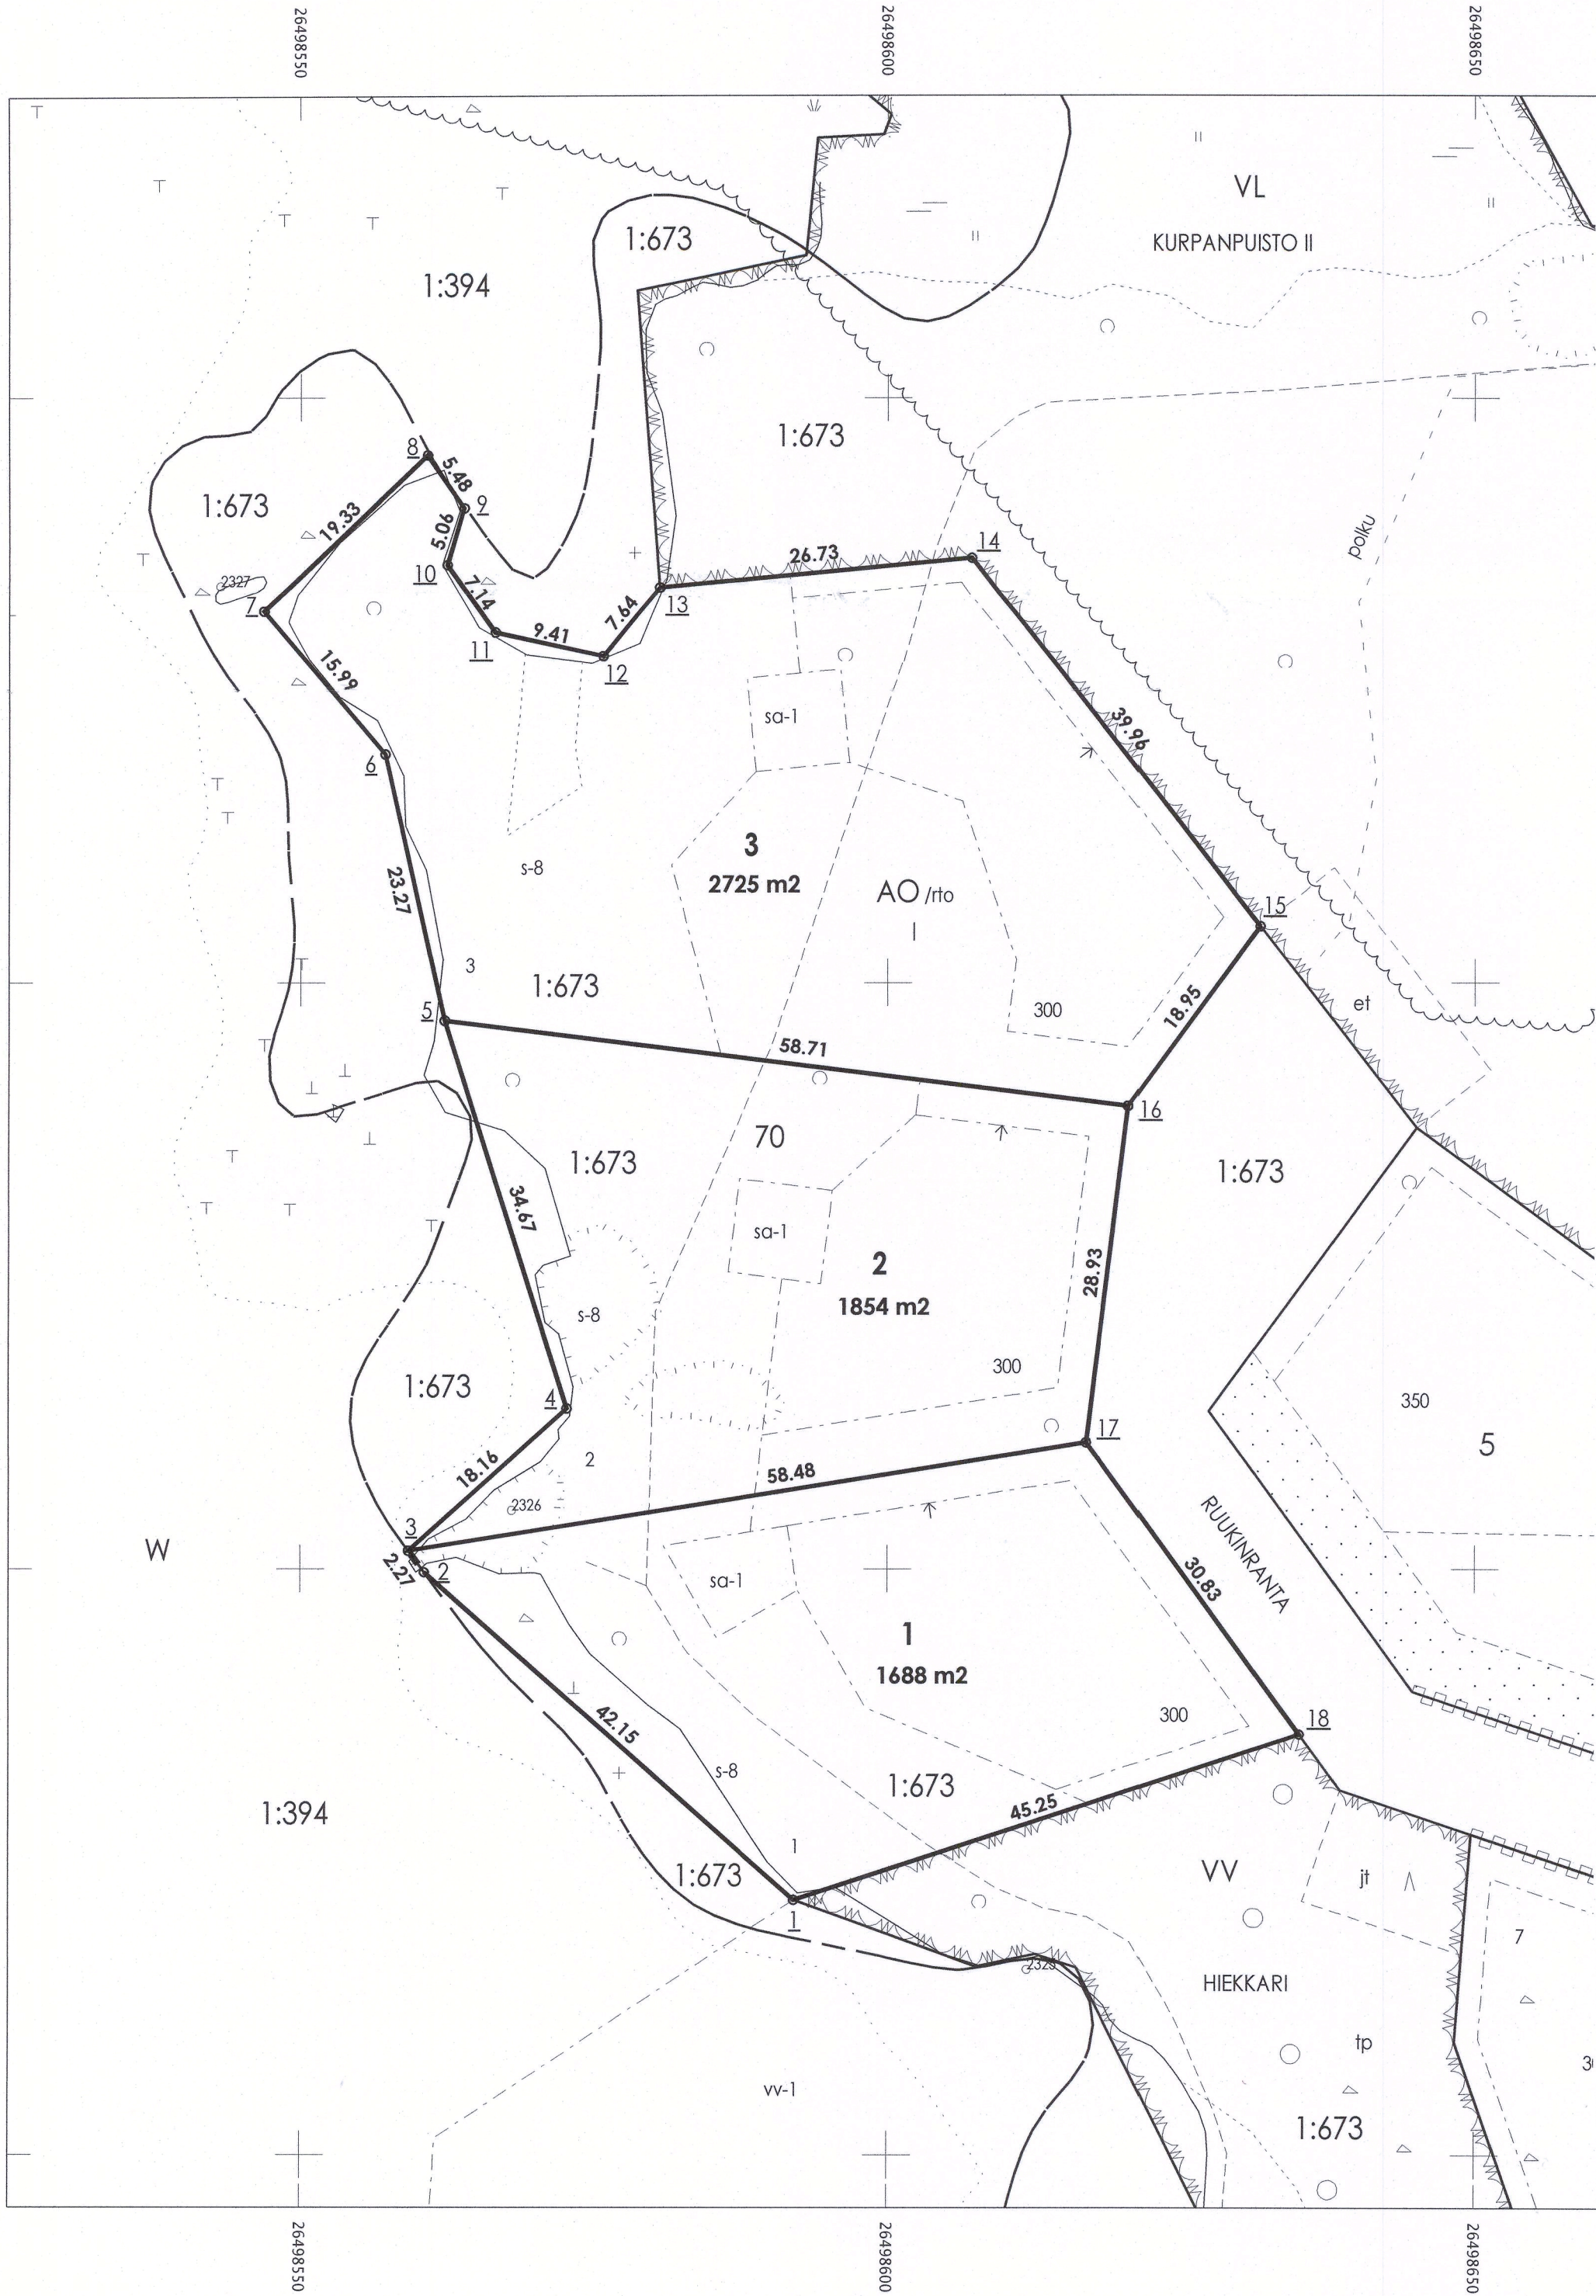

TONTTIEN MUODOSTUMINEN

KIIINTEISTÖTUNNUS	YHT. m2	OSA m2	MUODOSTAJAYKSIKKÖ
021 0070 0001	1688	1688	406 0001 0673
021 0070 0002	1854	1854	406 0001 0673
021 0070 0003	2725	2725	406 0001 0673

KOORDINAATTILUETTELO

N:o	X	Y
1	6785921.704	26498592.048
2	6785949.686	26498560.525
3	6785951.520	26498559.189
4	6785963.679	26498572.672
5	6785996.740	26498562.235
6	6786019.443	26498557.143
7	6786031.670	26498546.835
8	6786045.071	26498560.769
9	6786040.552	26498563.861
10	6786035.698	26498562.432
11	6786029.857	26498566.529
12	6786027.819	26498575.714
13	6786033.749	26498580.523
14	6786036.316	26498607.134
15	6786004.796	26498631.689
16	6785989.506	26498620.493
17	6785960.794	26498616.928
18	6785935.845	26498635.035

			50 m	
ERILLINEN TONTTIJAKO		1:500	HEINOLA	111
ASEMAKAAVA 668 Ak/Akm		HYVÄKSYTTY 24.04.2017	KAUP. OSA	21 SINILÄHDE
EDELINEN TONTTIJAKO		HYVÄKSYTTY -	KORTTELI	70
POHJAKARTAN HYVÄKSYI 14.4 .2021		Jukka Sipilä maanmittausinsinööri Jukka Sipilä	KARTTALEHTI	784498x2, 786498x2
maanmittausinsinööri			TULEVAT TONTIT	111-21-70-1 111-21-70-2 111-21-70-3
LASKI	TR			
PIIRSI	TR			
TARKASTI		20.4 .2021		
HYVÄKSYNYT		kiinteistöinsinööri Ari Mäkinen		
25.5 .2021		VOIMAANTULO PVM		
vs. maankäyttöinsinööri Markus Hakalin		16.6.2021	TJ-KARTTA N:O	1225

KTJ 16.6.2021