


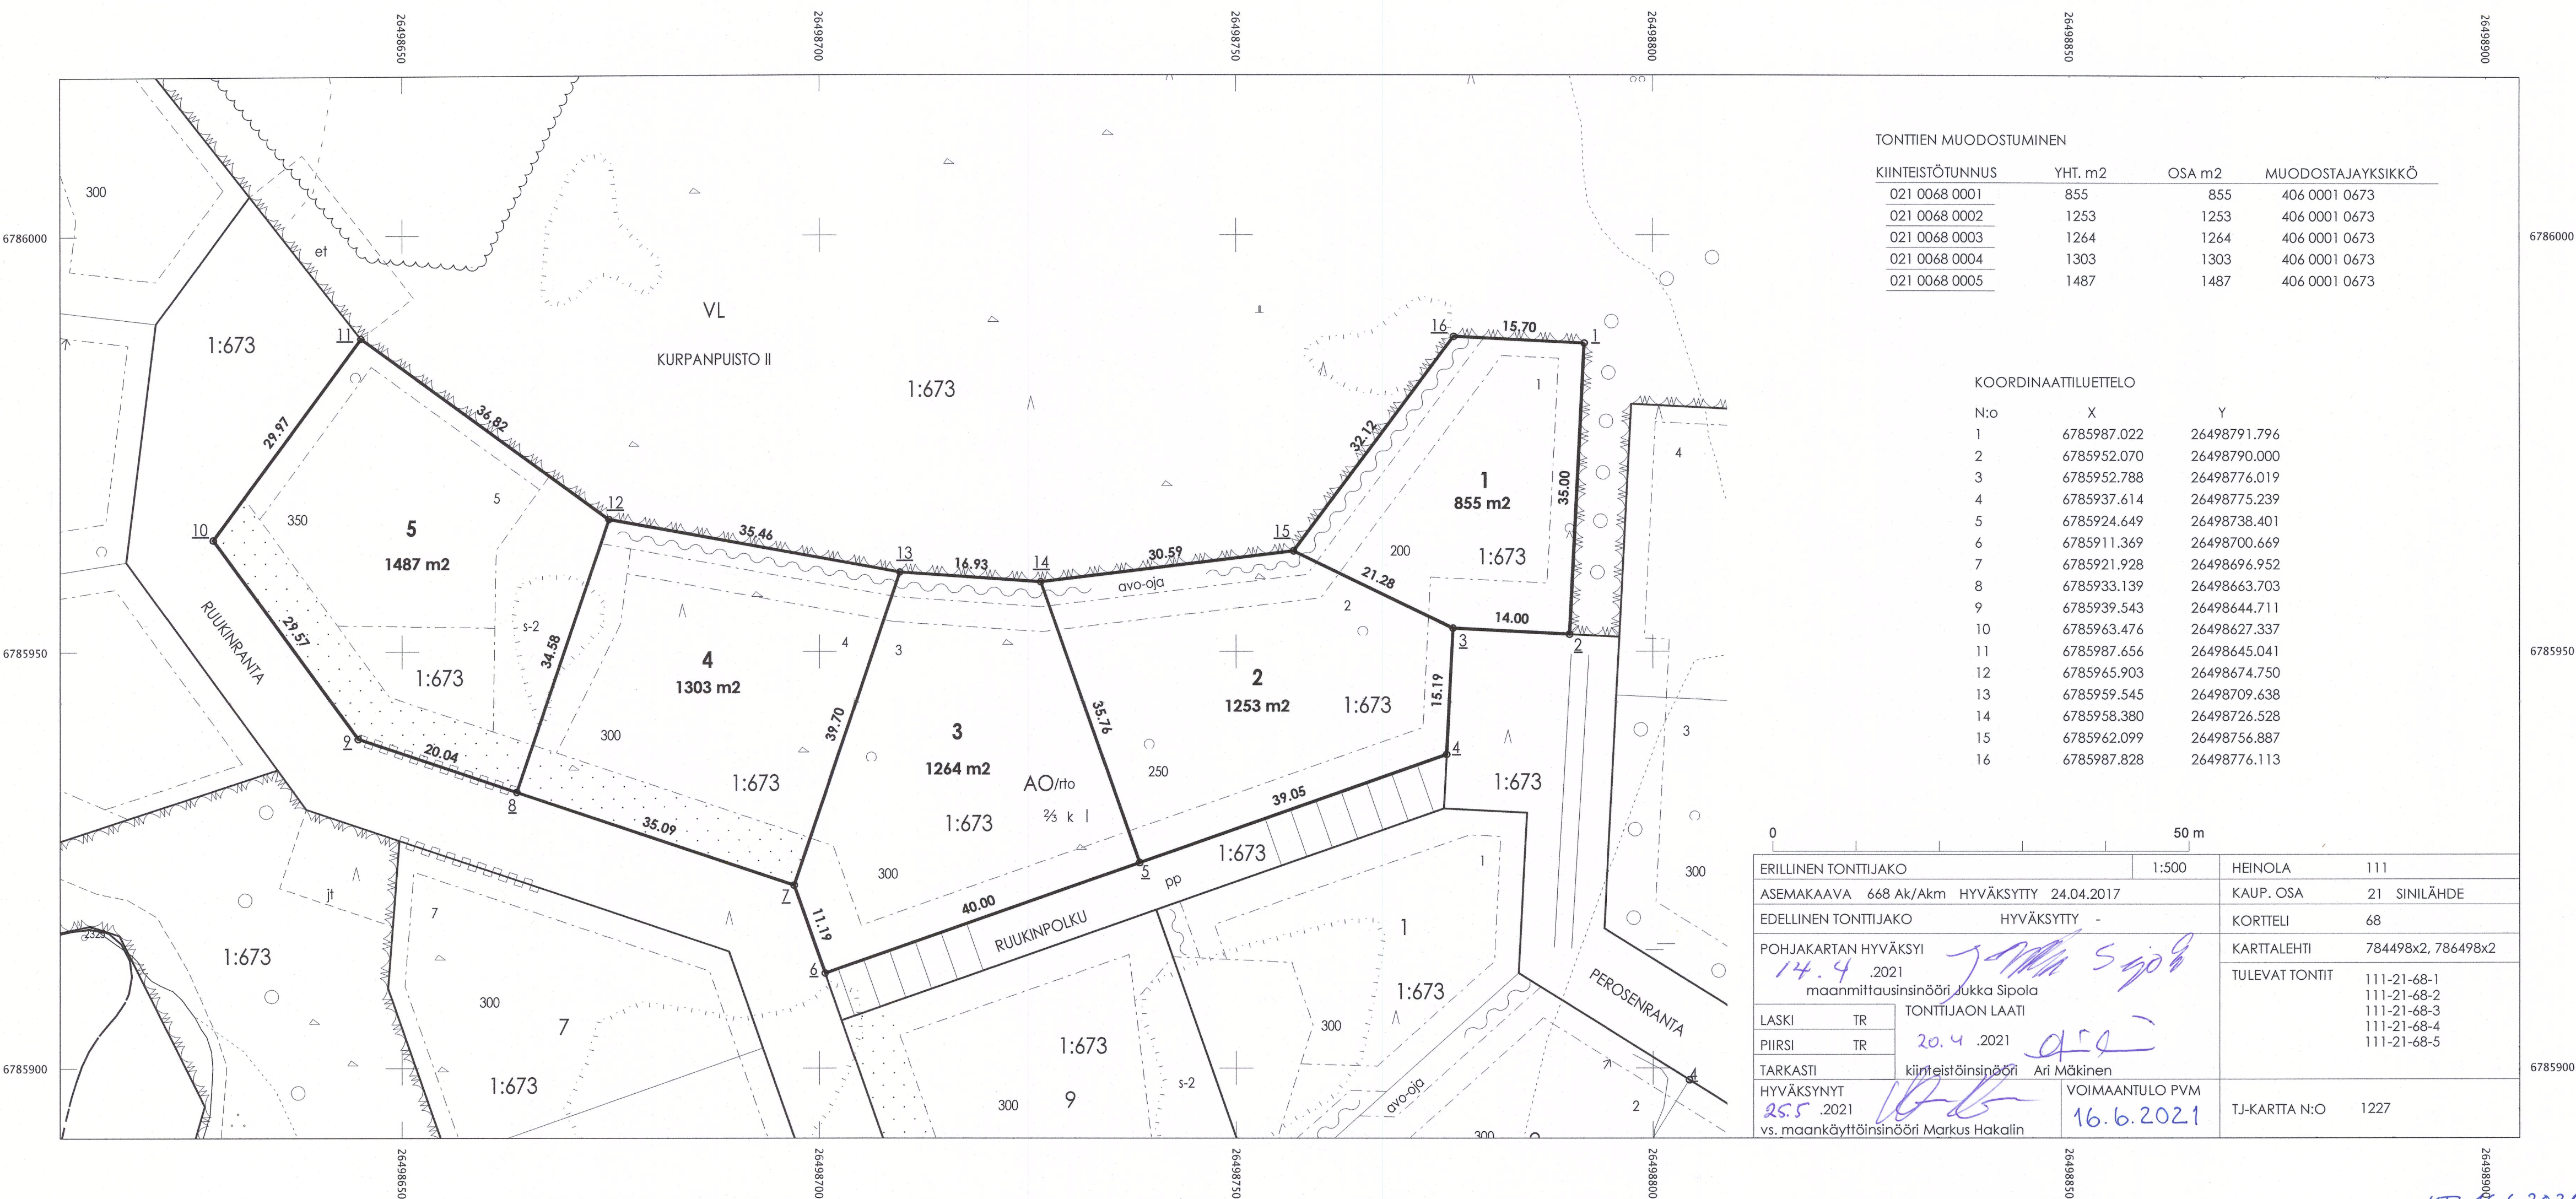

TONTTIEN MUODOSTUMINEN

KIINTEISTÖTUNNUS	YHT. m2	OSA m2	MUODOSTAJAYKSIKKÖ
021 0068 0001	855	855	406 0001 0673
021 0068 0002	1253	1253	406 0001 0673
021 0068 0003	1264	1264	406 0001 0673
021 0068 0004	1303	1303	406 0001 0673
021 0068 0005	1487	1487	406 0001 0673

KOORDINAATTILUETTELO

N:o	X	Y
1	6785987.022	26498791.796
2	6785952.070	26498790.000
3	6785952.788	26498776.019
4	6785937.614	26498775.239
5	6785924.649	26498738.401
6	6785911.369	26498700.669
7	6785921.928	26498696.952
8	6785933.139	26498663.703
9	6785939.543	26498644.711
10	6785963.476	26498627.337
11	6785987.656	26498645.041
12	6785965.903	26498674.750
13	6785959.545	26498709.638
14	6785958.380	26498726.528
15	6785962.099	26498756.887
16	6785987.828	26498776.113

0 50 m

ERILLINEN TONTTIJAKO	1:500	HEINOLA	111
ASEMAKAAVA 668 Ak/Akm	HYVÄKSYTTY 24.04.2017	KAUP. OSA	21 SINILÄHDE
EDELLINEN TONTTIJAKO	HYVÄKSYTTY -	KORTTELI	68
POHJAKARTAN HYVÄKSYI 14.4.2021 maanmittausinsinööri Jukka Sipilä	TONTTIJAON LAATI 20.4.2021 Ari Mäkinen	KARTTALEHTI	784498x2, 786498x2
LASKI TR		TULEVAT TONTIT	111-21-68-1 111-21-68-2 111-21-68-3 111-21-68-4 111-21-68-5
PIIRSI TR			
TARKASTI	kiinteistöinsinööri Ari Mäkinen		
HYVÄKSYNYT 25.5.2021 vs. maankäyttöinsinööri Markus Hakalin	VOIMAANTULO PVM 16.6.2021	TJ-KARTTA N:O	1227