


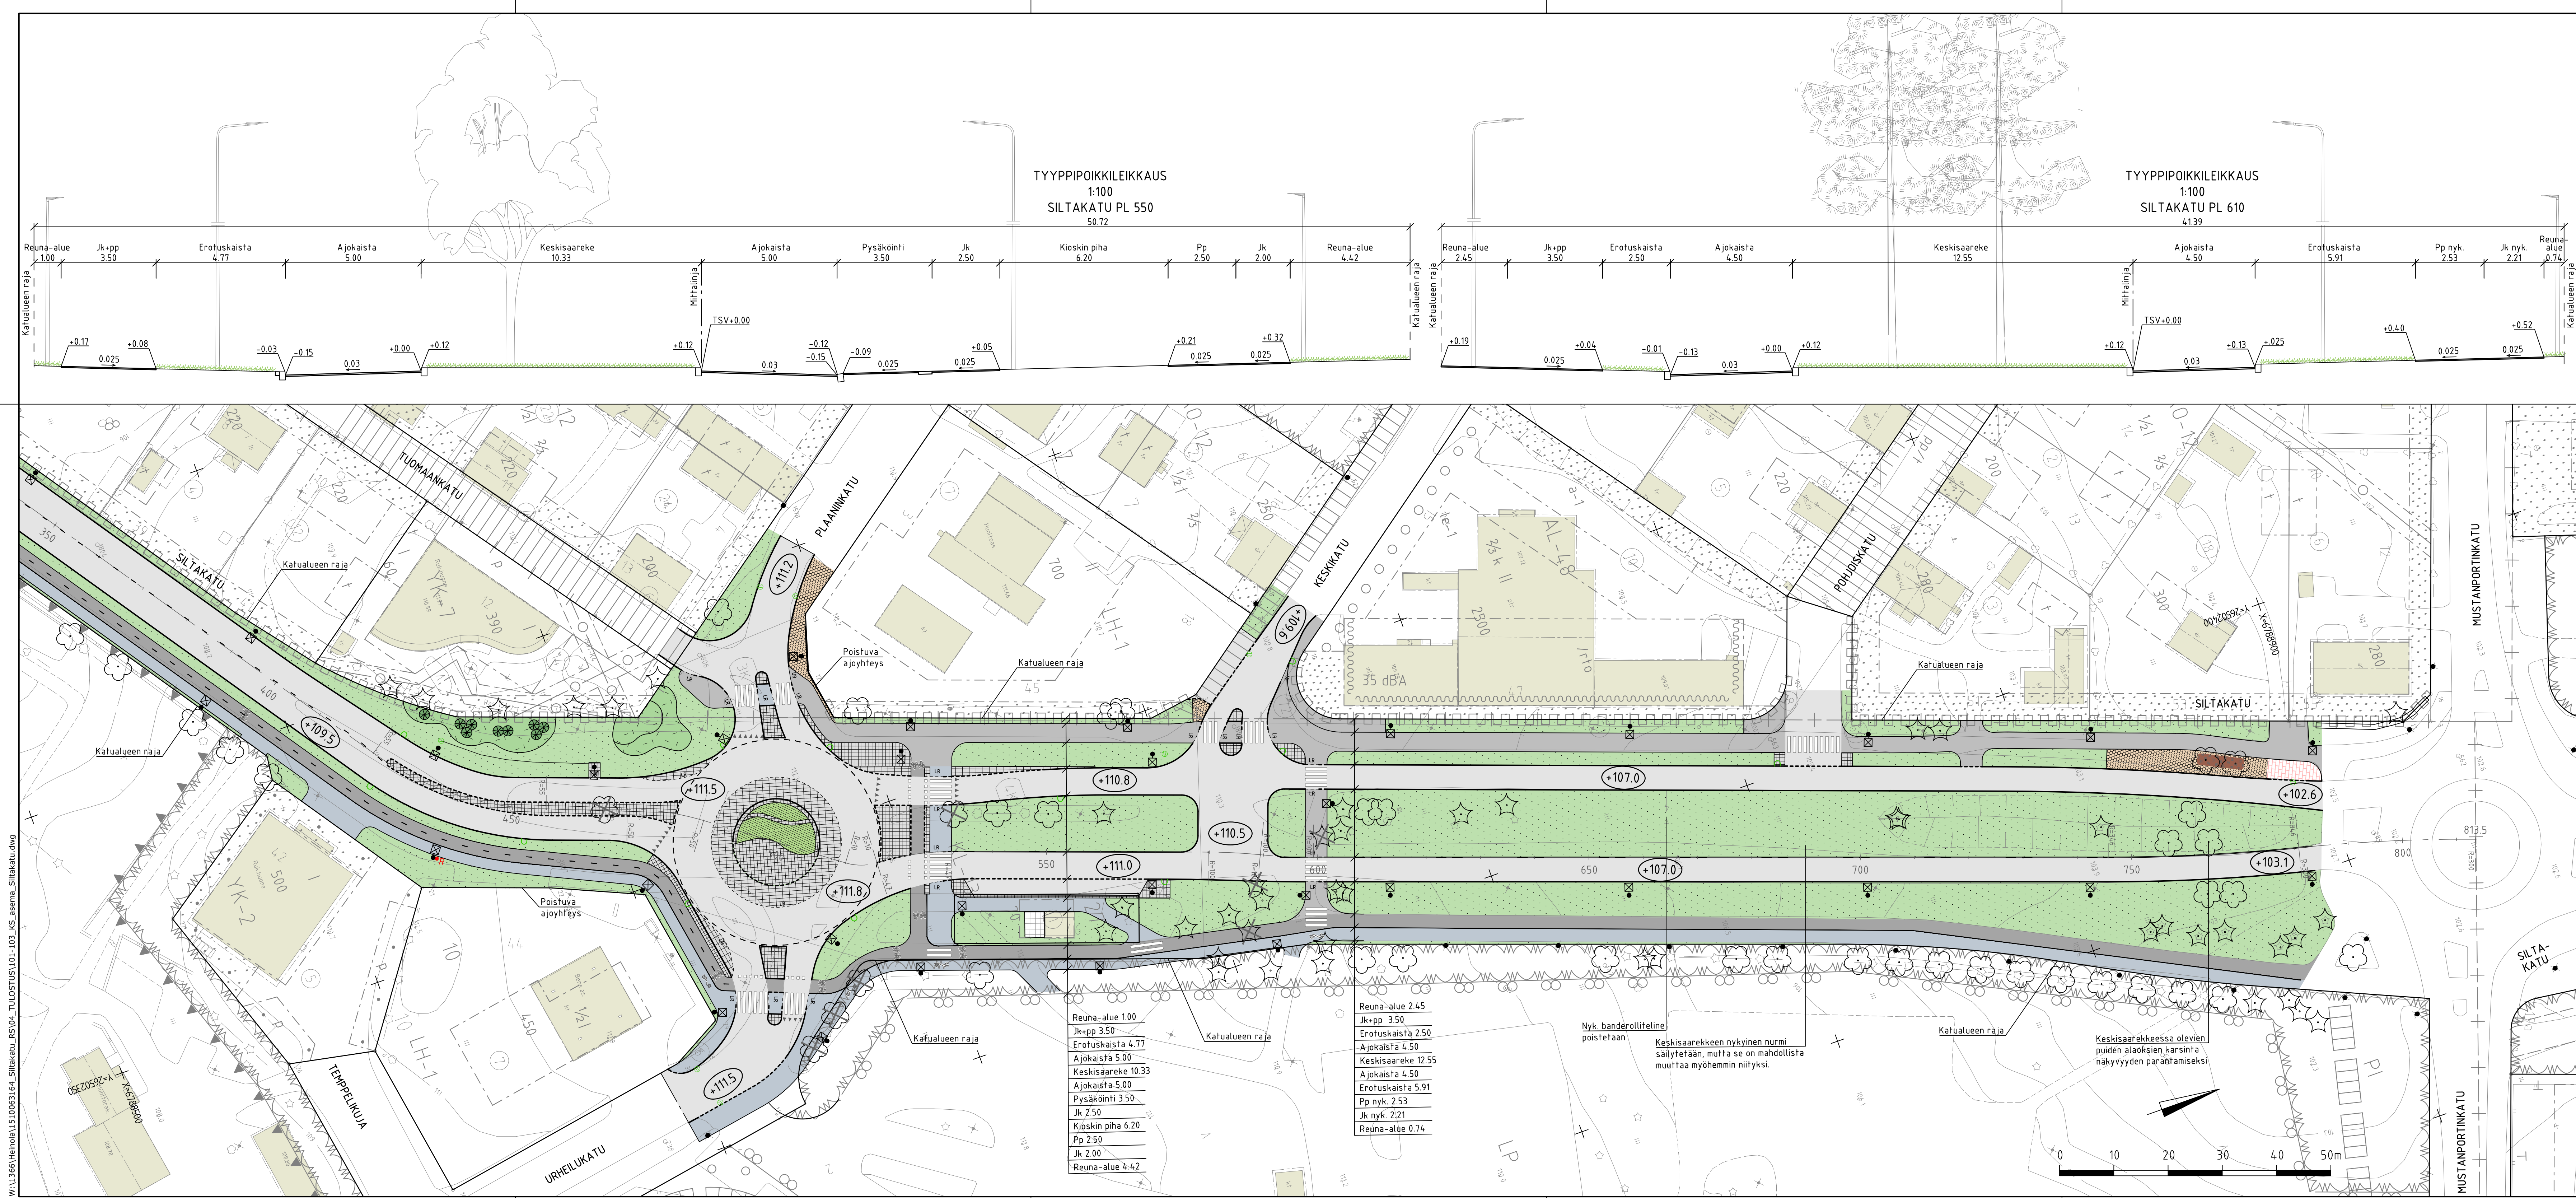

PIIRUSTUSMERKINNÄT

- ajorata
- jkpp-tie
- jk-tie
- pp-tie
- noppakivi tai isonoppakivi, harmaa
- nupukivi, harmaa
- kenttäkivi
- nurmi tai niitty
- lehtipensas, matala
- kausi-istutuksille varattu alue
- kuorikate
- nykyinen betonikivi
- nykyinen betoni-laatta
- nykyinen rakennus
- istutettava havupensas
- säilytettävä nykyinen lehtipuu / havupuu
- poistettava nykyinen lehtipuu / havupuu
- asfaltin reuna
- reunatuki, luonnonkivi V220, harmaa
- madallettu reunatuki
- LR luiskattu reunatuki
- UR upotettu reunatuki
- +103.1 kadun likimääräinen korkeusasema
- ohjeellinen valaisimen sijainti
- R roska-astia, pylväskinnitys
- U hulevesikaivo, riitäkansi / kitakaivo

Kuivatus hoidetaan katukohtaisella hulevesiviemärgönnillä

Koordinaattijärjestelmä	ETRS-GK26
Korkeusjärjestelmä	N2000

Turn.	Lukum.	Muutos	Nimim.	Päiväys
Rakennuskohteen nimi ja osoite				
HEINOLAN KAUPUNKI Siltakatu Katusuunnitelma Puistosuunnitelma			Mittakaava	
Suunnitelma			1:500	
Ramboll			1:100	
Ramboll Niemenkatu 73 15140 LAHTI puh. 020 755 611 www.ramboll.fi			Tiedosto	
Suunnitelma			Muutos	
102			Mittakaava	
piir.			Suunn.	
I. Taipale			M. Heikkinen, E. Seppänen	
			7.9.2021	