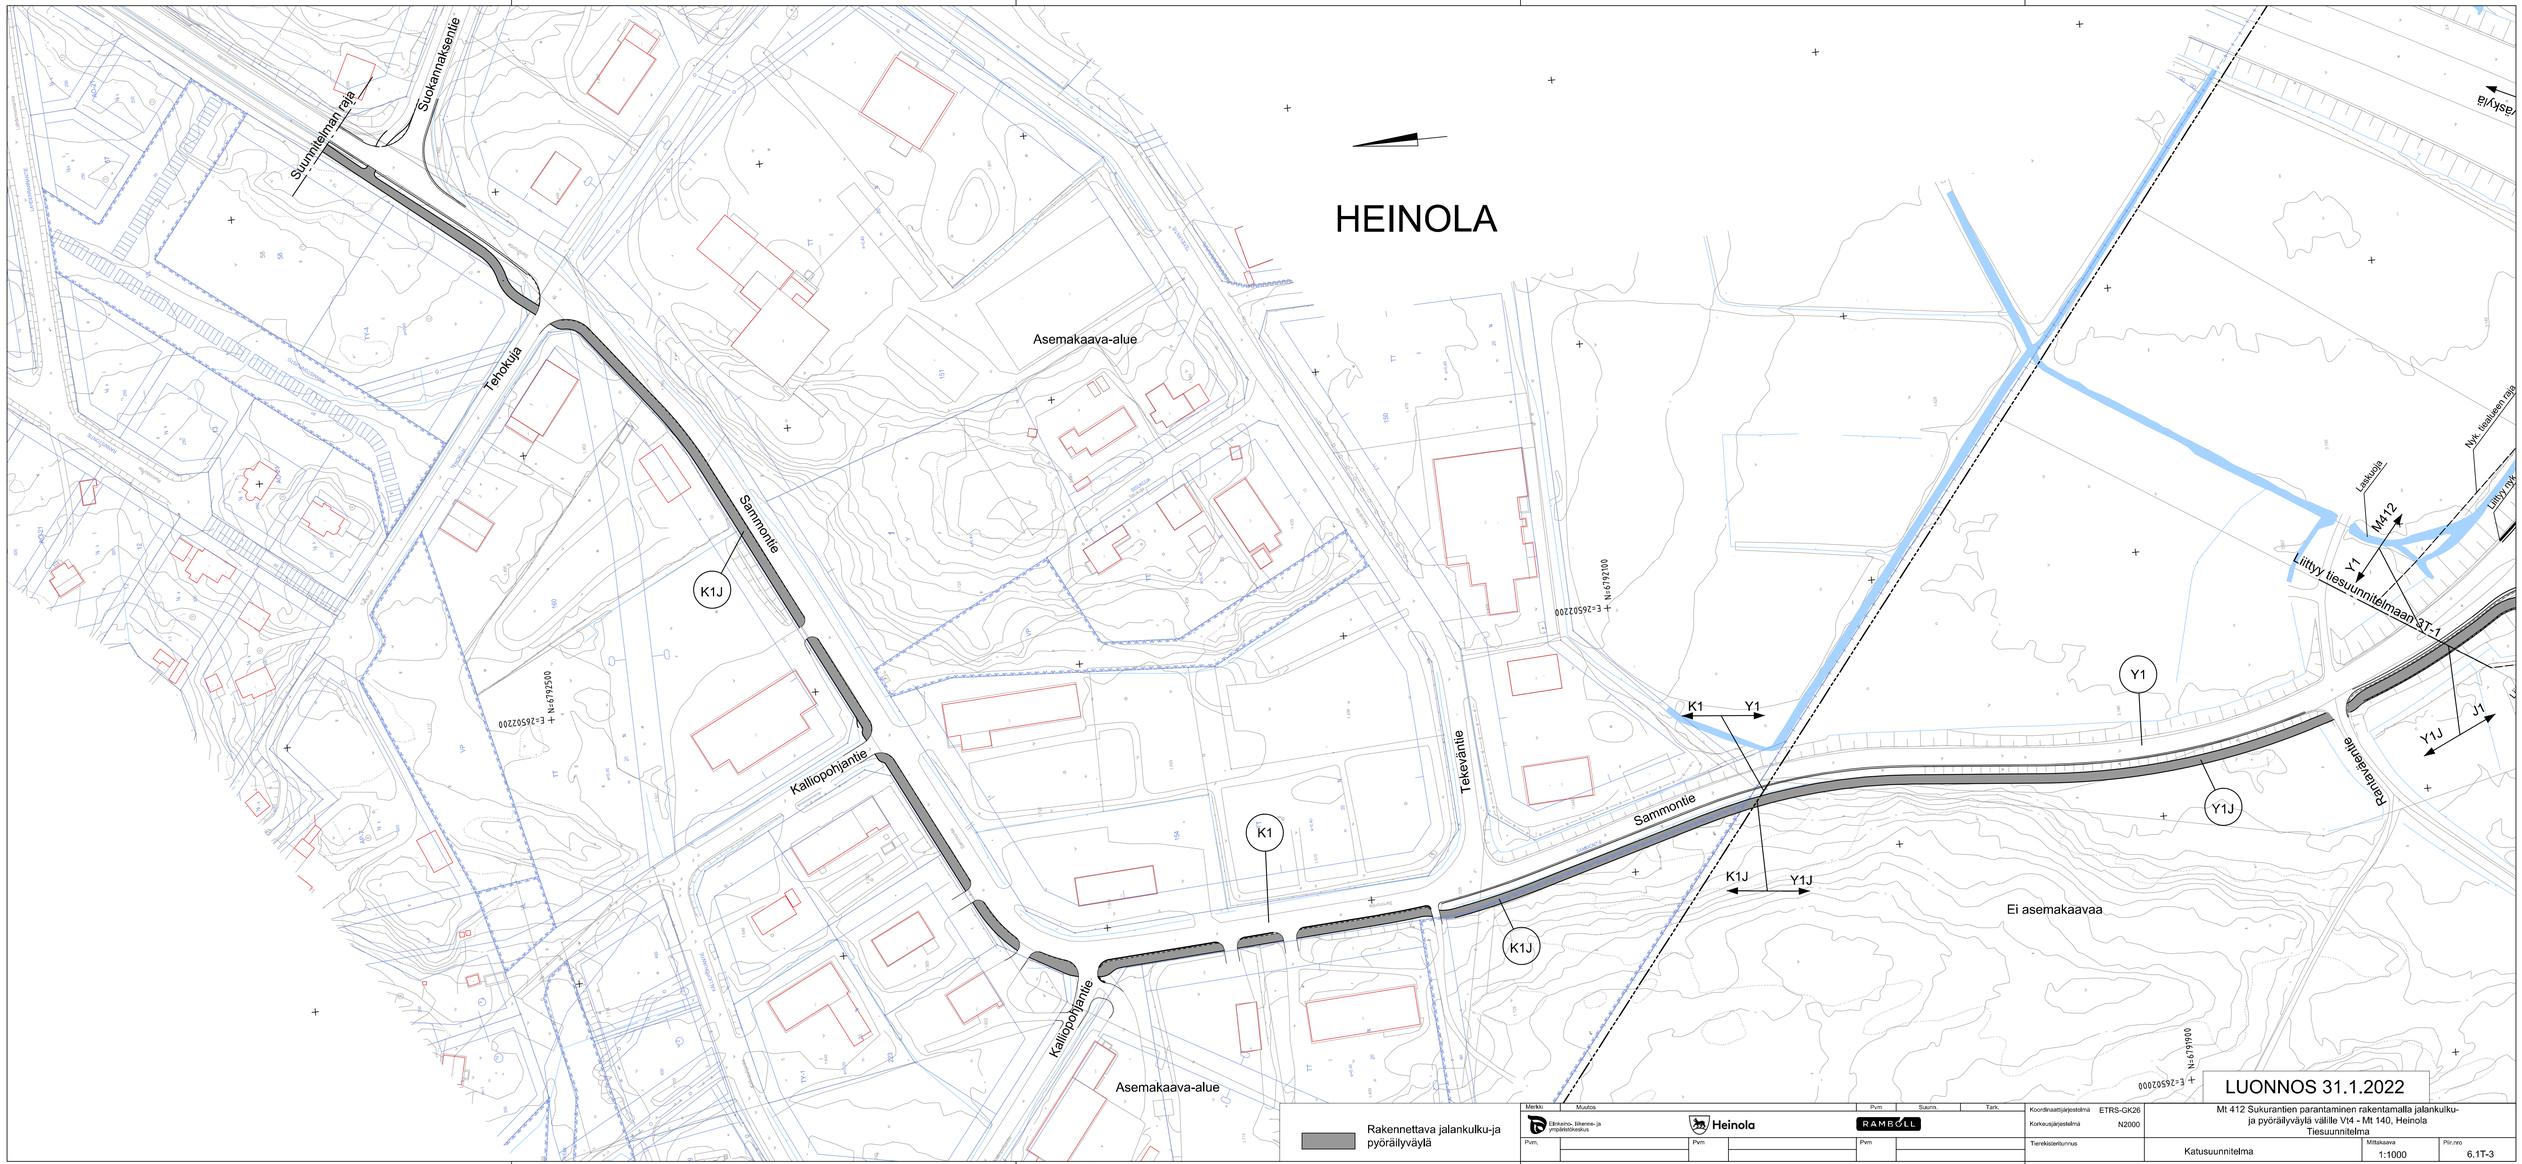
HEINOLA
Suunnitelman raja
Sukannaksentie
Tehokuja
Asemakaava-alue
Sammontie
K1J
Kalliopohjantie
K1
Tekeväntie
K1J
Kalliopohjantie
Asemakaava-alue
K1
Y1
Y1
K1J
Y1J
Ei asemakaavaa
Rantavaentie
Liittyy tiesuunnitelmaan 31-1
Y1J
J1
Y1J
Laskuoja
M412
Y1
Nyk. tiealueen raja
Liittyy nyk.
Rakennettava jalankulku-ja pyöräilyväylä
LUONNOS 31.1.2022
Heinola
RAMBOLL
Mt 412 Sukurantien parantaminen rakentamalla jalankulku- ja pyöräilyväylä välille Vt4 - Mt 140, Heinola
Tiesuunnitelma
Katusuunnitelma
1:1000
6.1T-3
ETRS-GK26
N2000