


HEINOLA

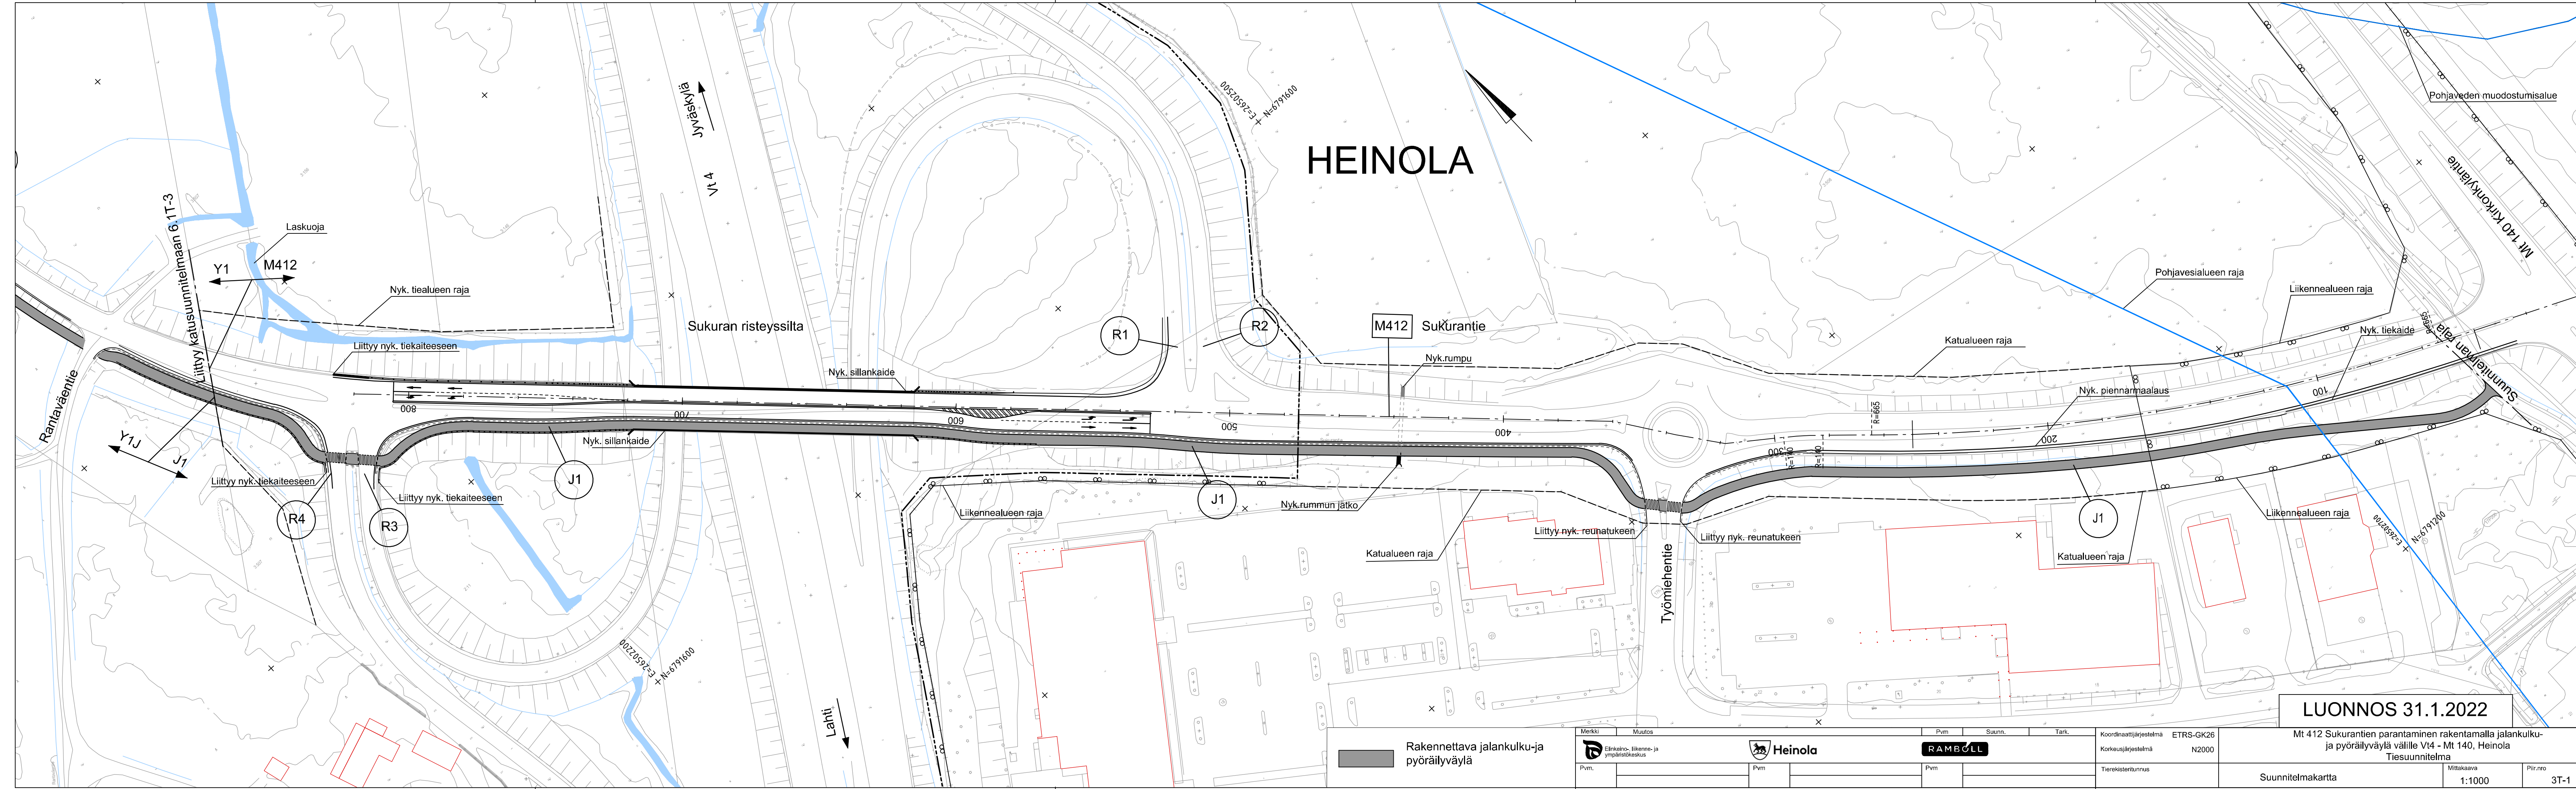

LUONNOS 31.1.2022

Rakennettava jalankulku- ja pyöräilyväylä

Merkki	Muutos	Pvm	Suunn.	Tark.	Koordinaattijärjestelmä	ETRS-GK26
					Korkeusjärjestelmä	N2000
Pvm.		Pvm.			Tiestikönnötunnus	

Mt 412 Sukurantie parantaminen rakentamalla jalankulku- ja pyöräilyväylä väleille Vt4 - Mt 140, Heinola
Tiesuunnitelma

Suunnitelmapaketti
Mittakaava 1:1000
Pliir.no 3T-1