


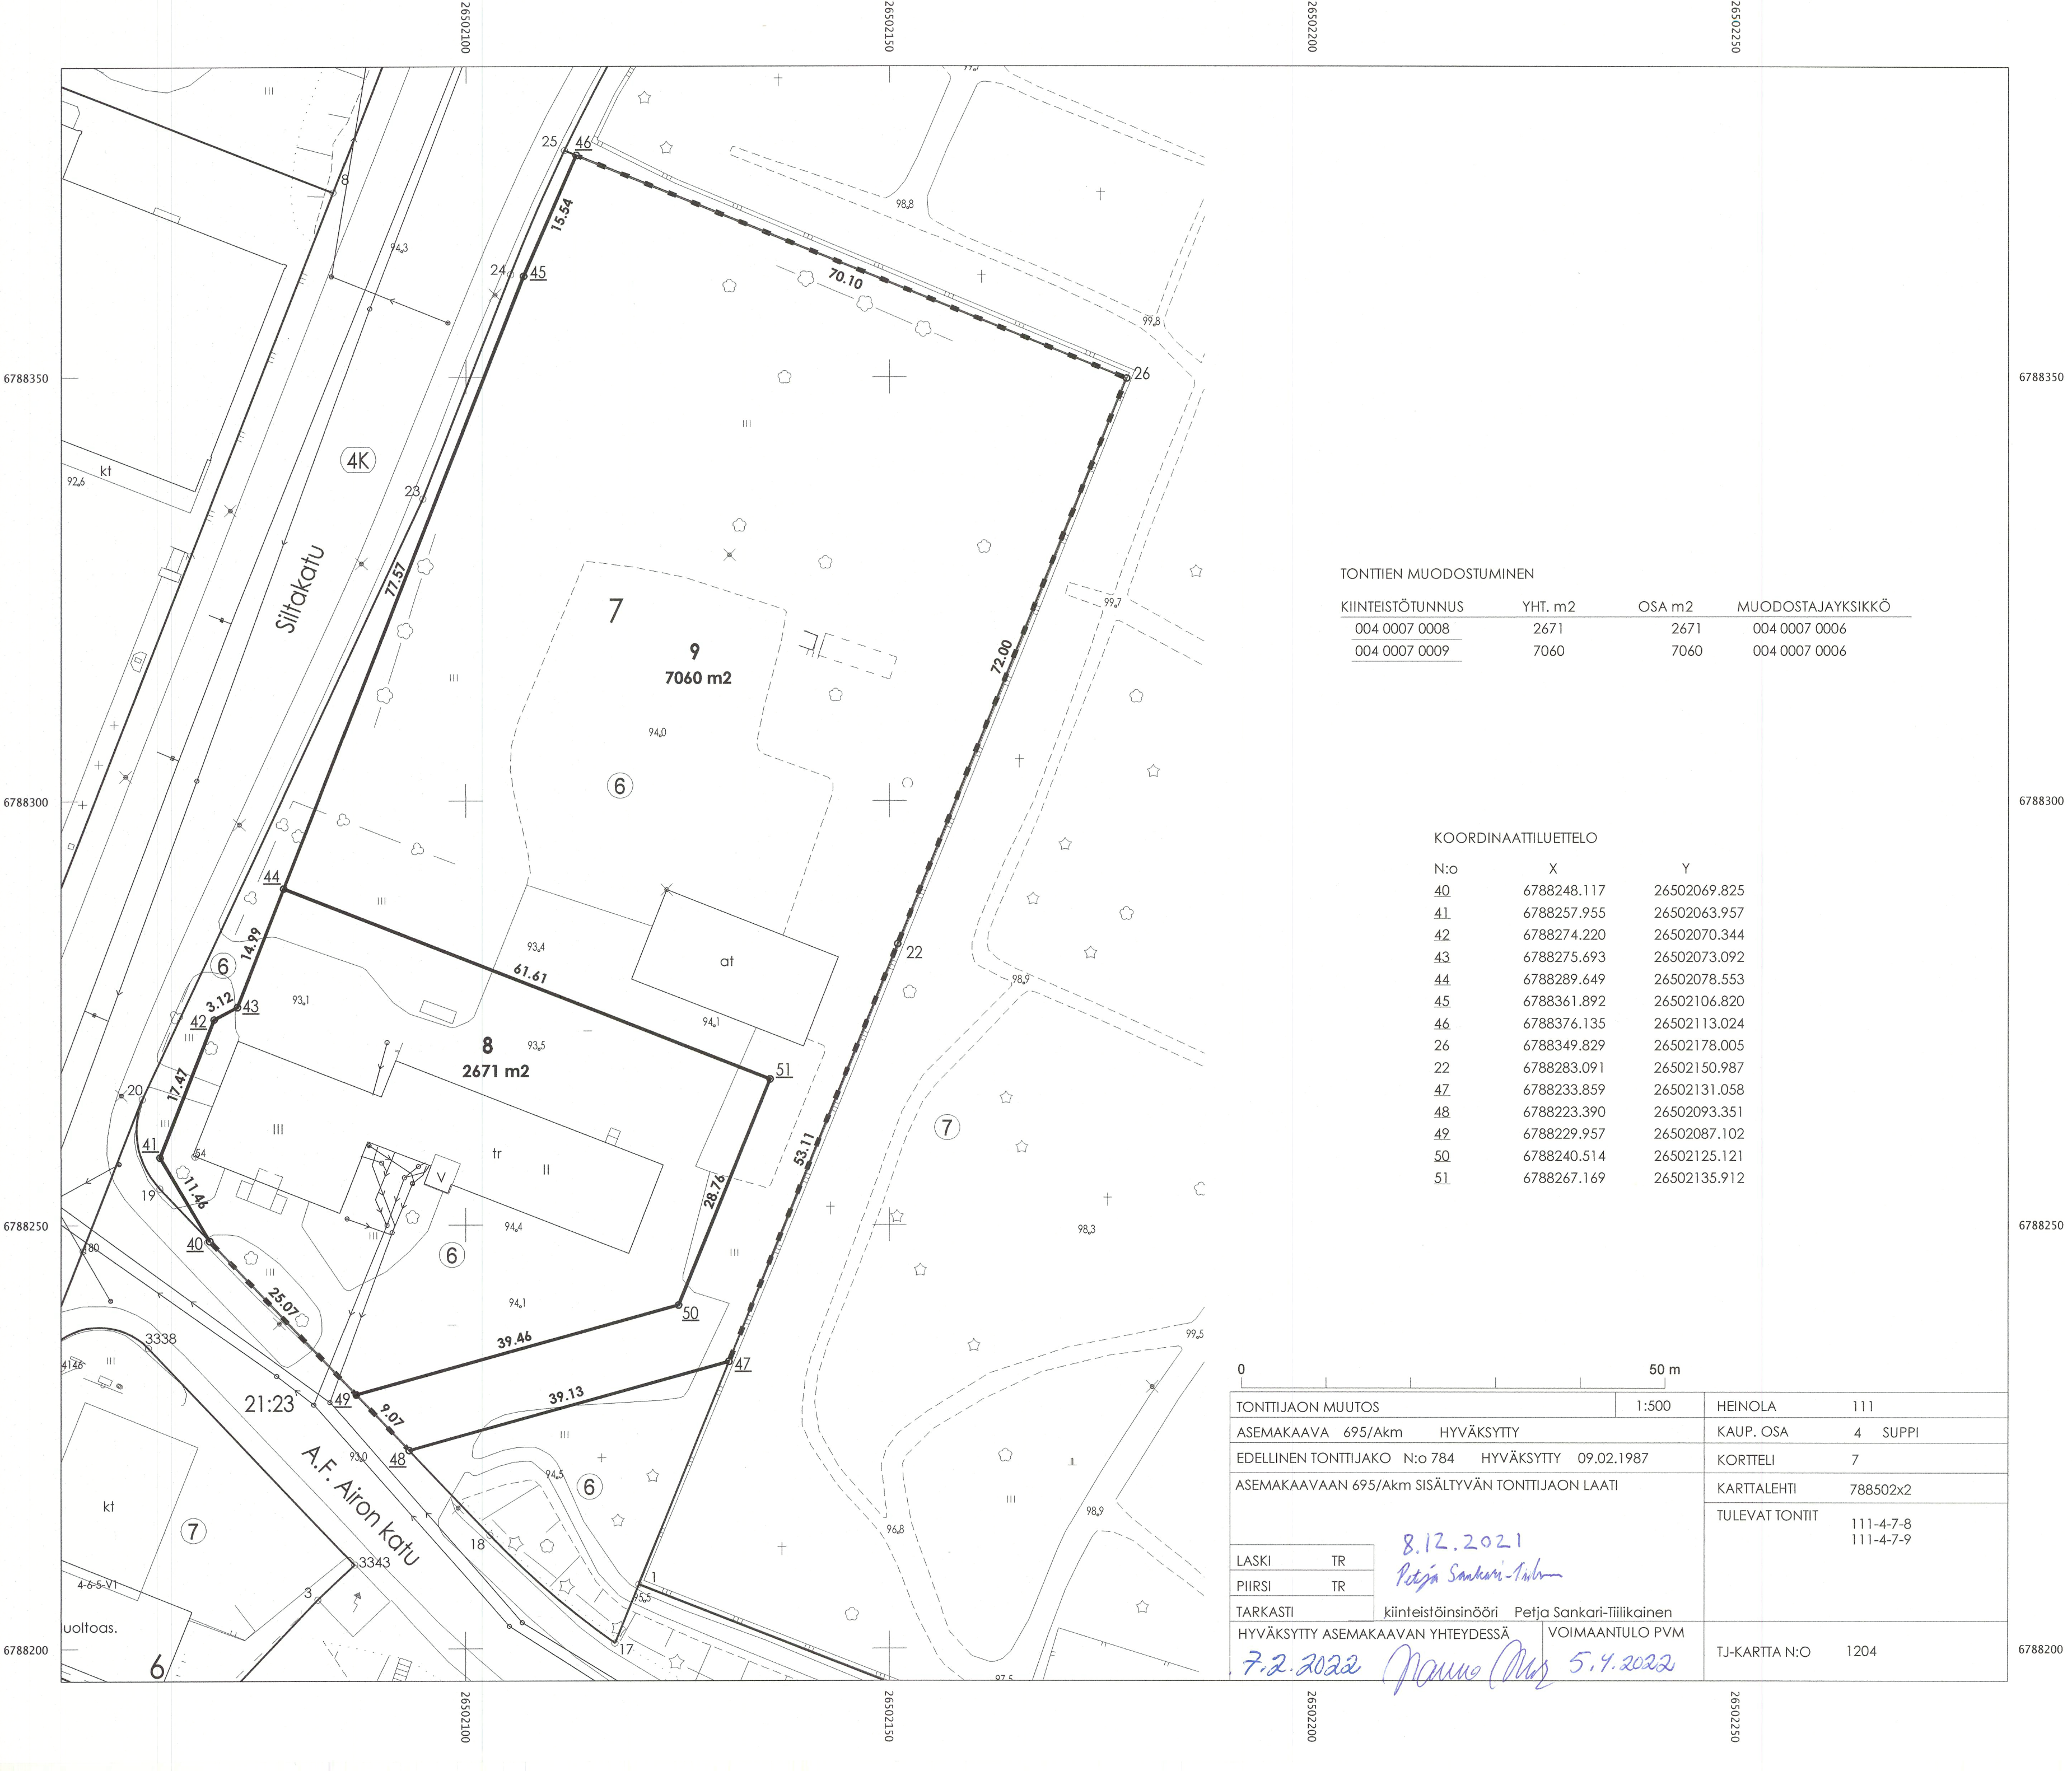

TONTTIEN MUODOSTUMINEN

KIINTEISTÖTUNNUS	YHT. m2	OSA m2	MUODOSTAJAYSIKKÖ
004 0007 0008	2671	2671	004 0007 0006
004 0007 0009	7060	7060	004 0007 0006

KOORDINAATTILUETTELO

N:o	X	Y
40	6788248.117	26502069.825
41	6788257.955	26502063.957
42	6788274.220	26502070.344
43	6788275.693	26502073.092
44	6788289.649	26502078.553
45	6788361.892	26502106.820
46	6788376.135	26502113.024
26	6788349.829	26502178.005
22	6788283.091	26502150.987
47	6788233.859	26502131.058
48	6788223.390	26502093.351
49	6788229.957	26502087.102
50	6788240.514	26502125.121
51	6788267.169	26502135.912

0 50 m

TONTTIJAON MUUTOS	1:500	HEINOLA	111
ASEMAKAAVA 695/Akm	HYVÄKSYTTY	KAUP. OSA	4 SUPPI
EDELLINEN TONTTIJAKO N:o 784	HYVÄKSYTTY 09.02.1987	KORTTELI	7
ASEMAKAAVAAN 695/Akm SISÄLTÄVÄN TONTTIJAON LAATI		KARTTALEHTI	788502x2
		TULEVAT TONTIT	111-4-7-8 111-4-7-9
LASKI	TR	8.12.2021 Petja Sankari-Tiilikainen	
PIIRSI	TR		
TARKASTI	kiinteistöinsinööri		
HYVÄKSYTTY ASEMAKAAVAN YHTEYDESSÄ		VOIMAANTULO PVM	
7.2.2022		5.4.2022	
		TJ-KARTTA N:O	1204