


PRISMA HEINOLA, TÄHTINIEMI
 LUONNOS REV24.08.2022 Maankäyttö - 1:1000 / A3



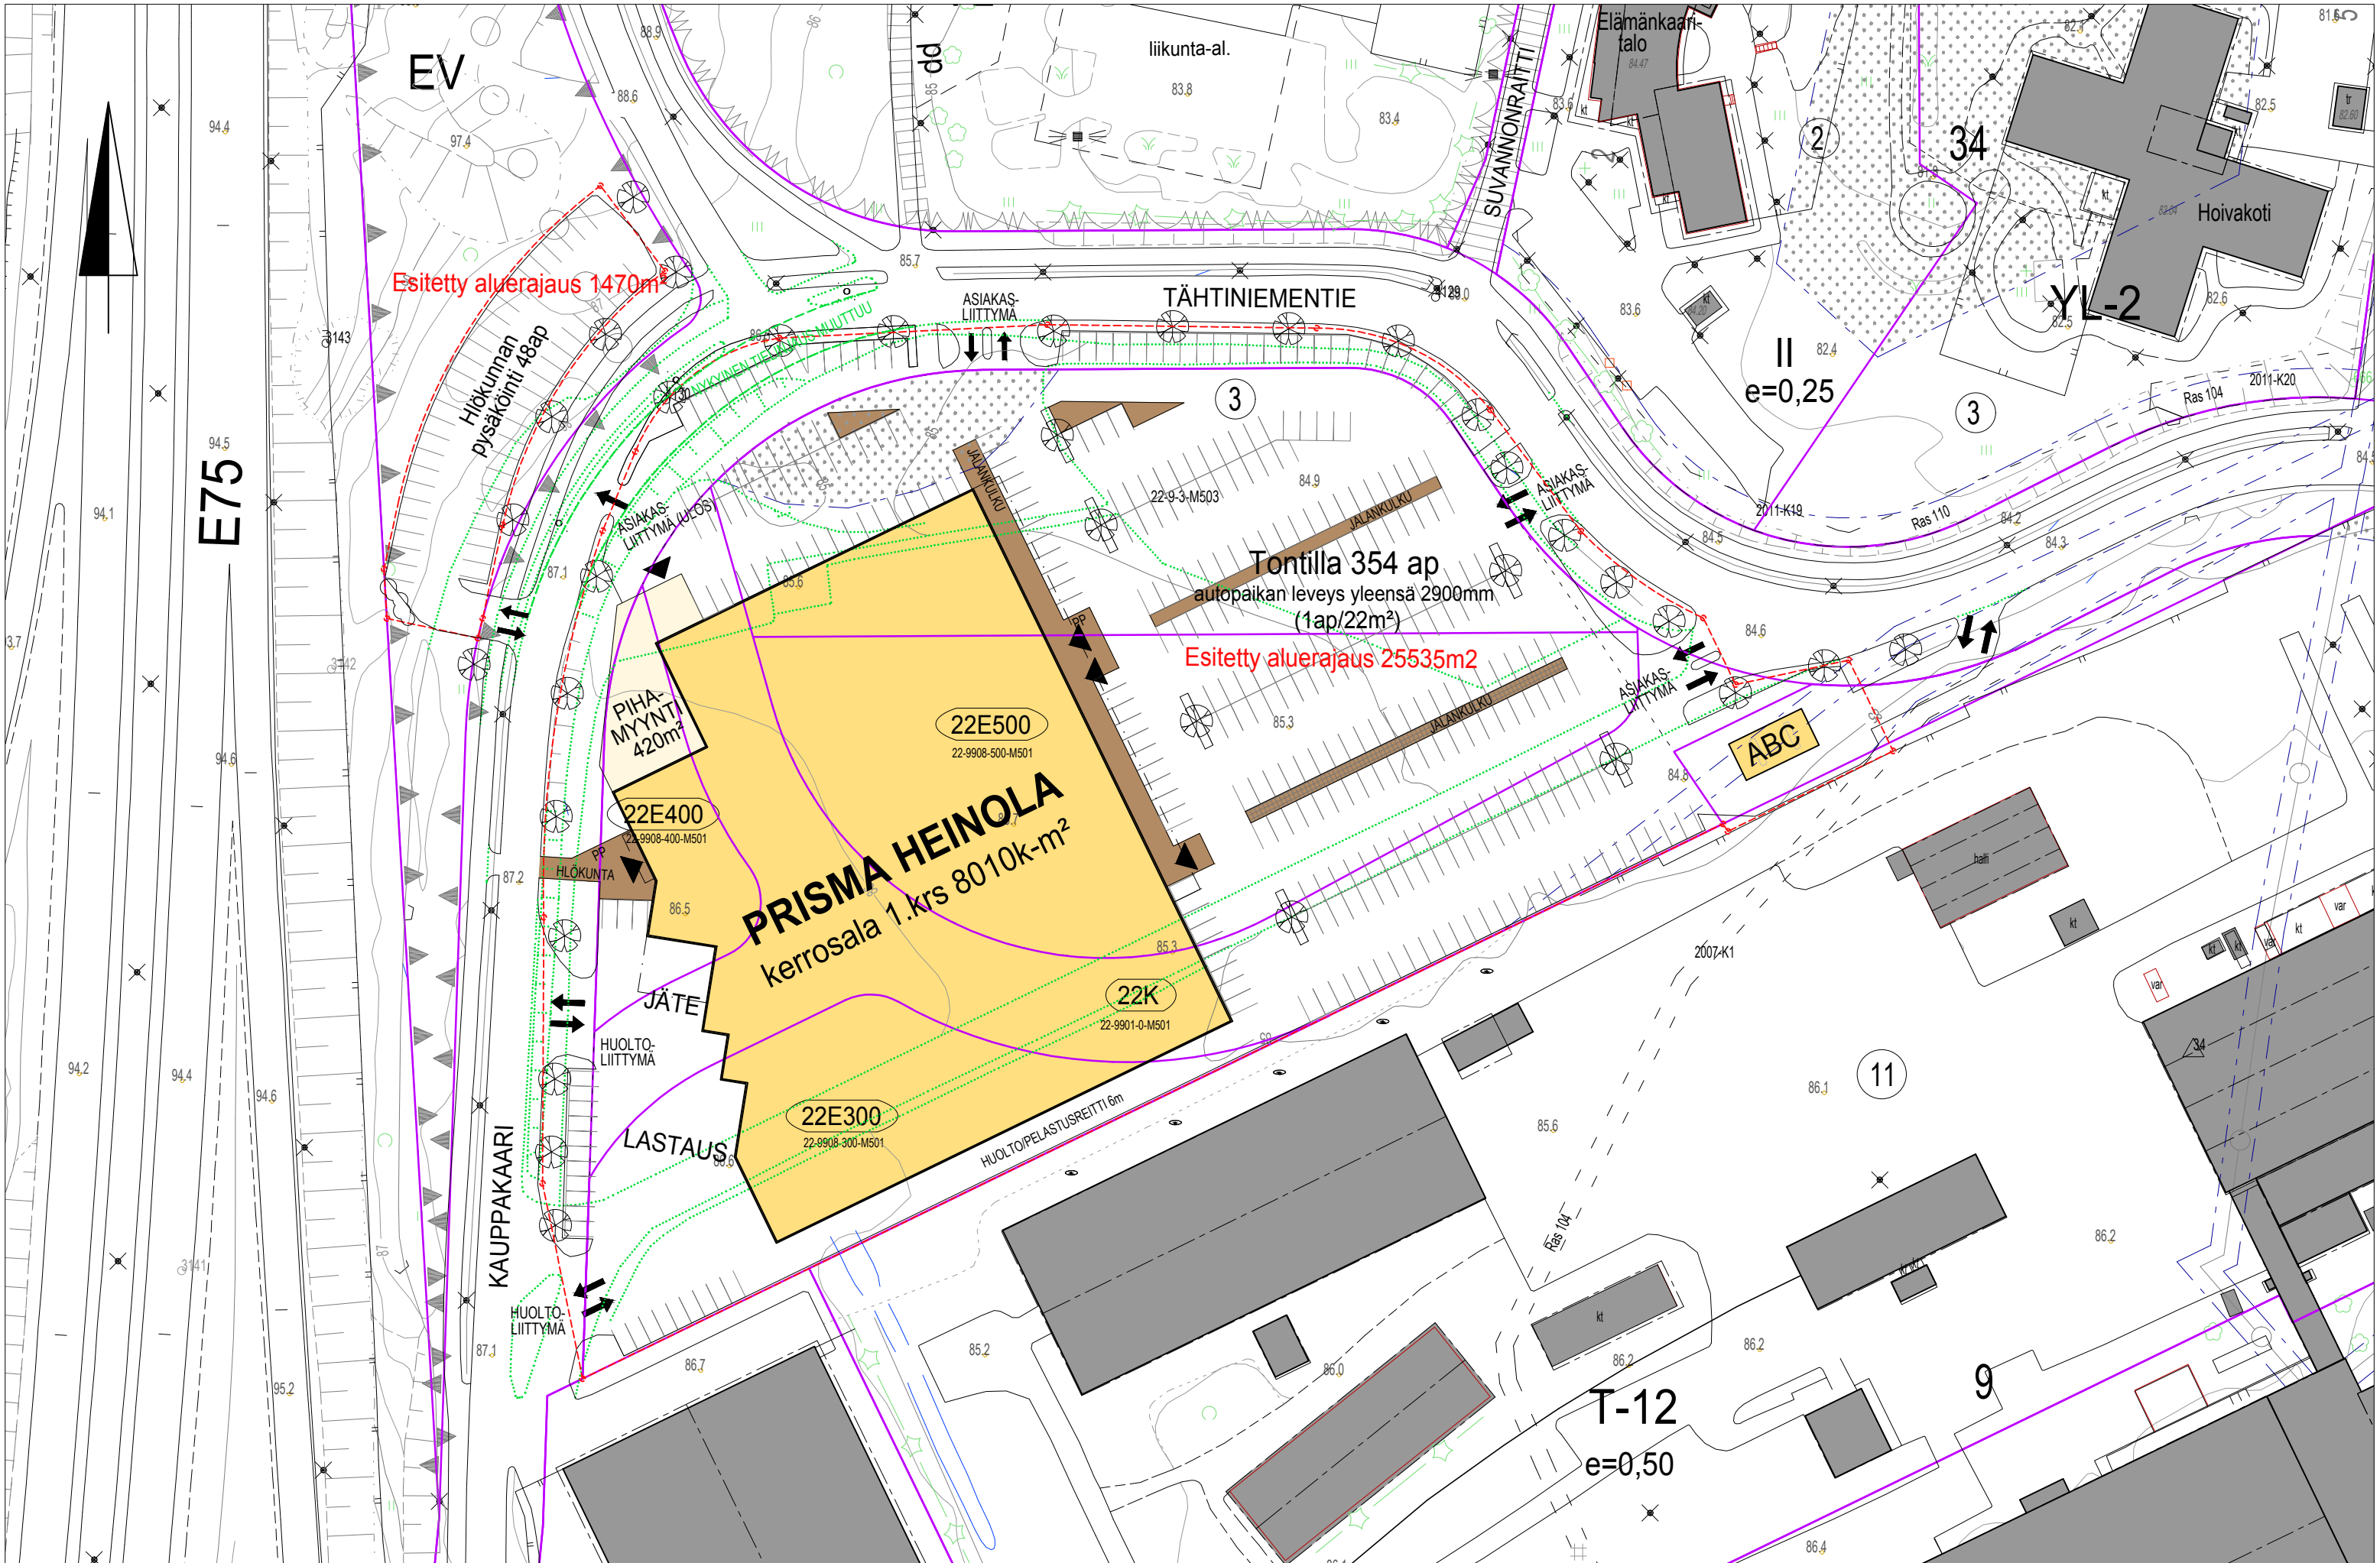

Esitetty aluerajaus 1470m²

Esitetty aluerajaus 25535m²

PRISMA HEINOLA
kerrosala 1.krs 8010k-m²

Tontilla 354 ap
autopaikan leveys yleensä 2900mm
(1ap/22m²)

TÄHTINIEMENTIE


KAUPPAKAARI

T-12
e=0,50

0 10 50 100m

PRISMA HEINOLA, TÄHTINIEMI
LUONNOS REV24.08.2022 Maankäyttö + kaavamerkinntät ja poistuvat - 1:1000 / A3



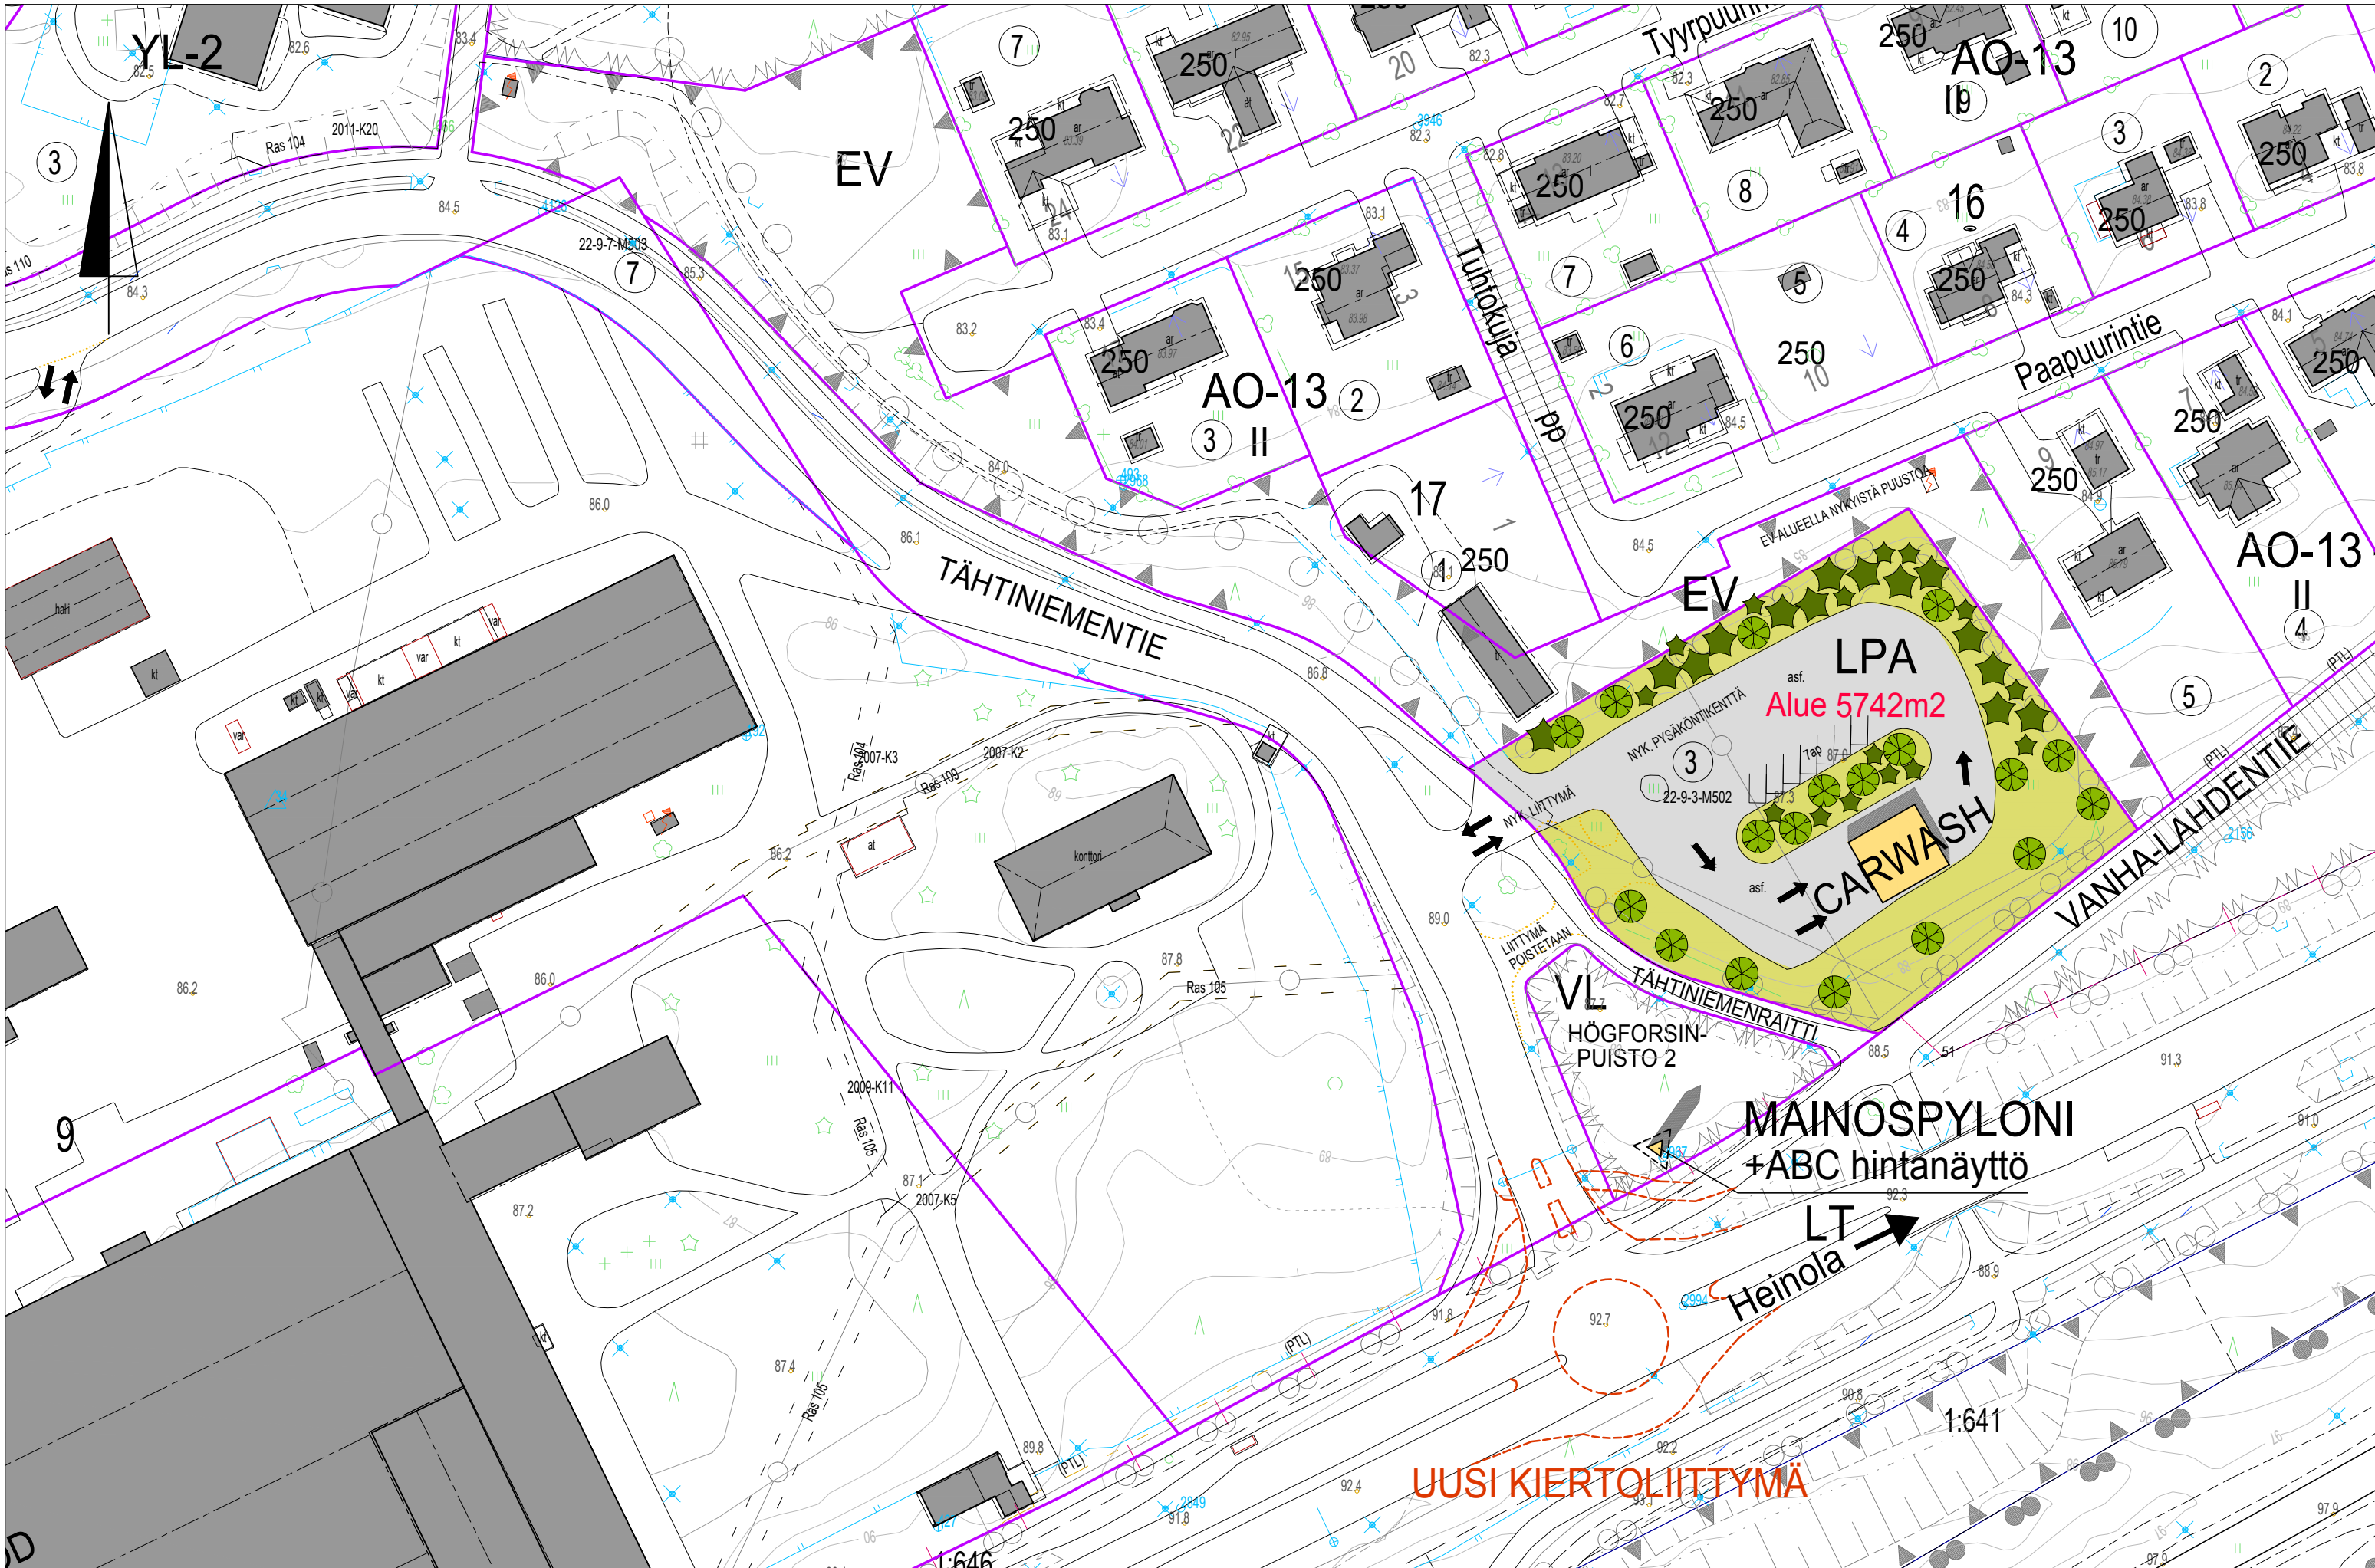


PRISMA HEINOLA, TÄHTINIEMI

LUONNOS REV22.09.2022 Maankäyttö, Carwash - 1:1000 / A3



TÄHTINIEMI

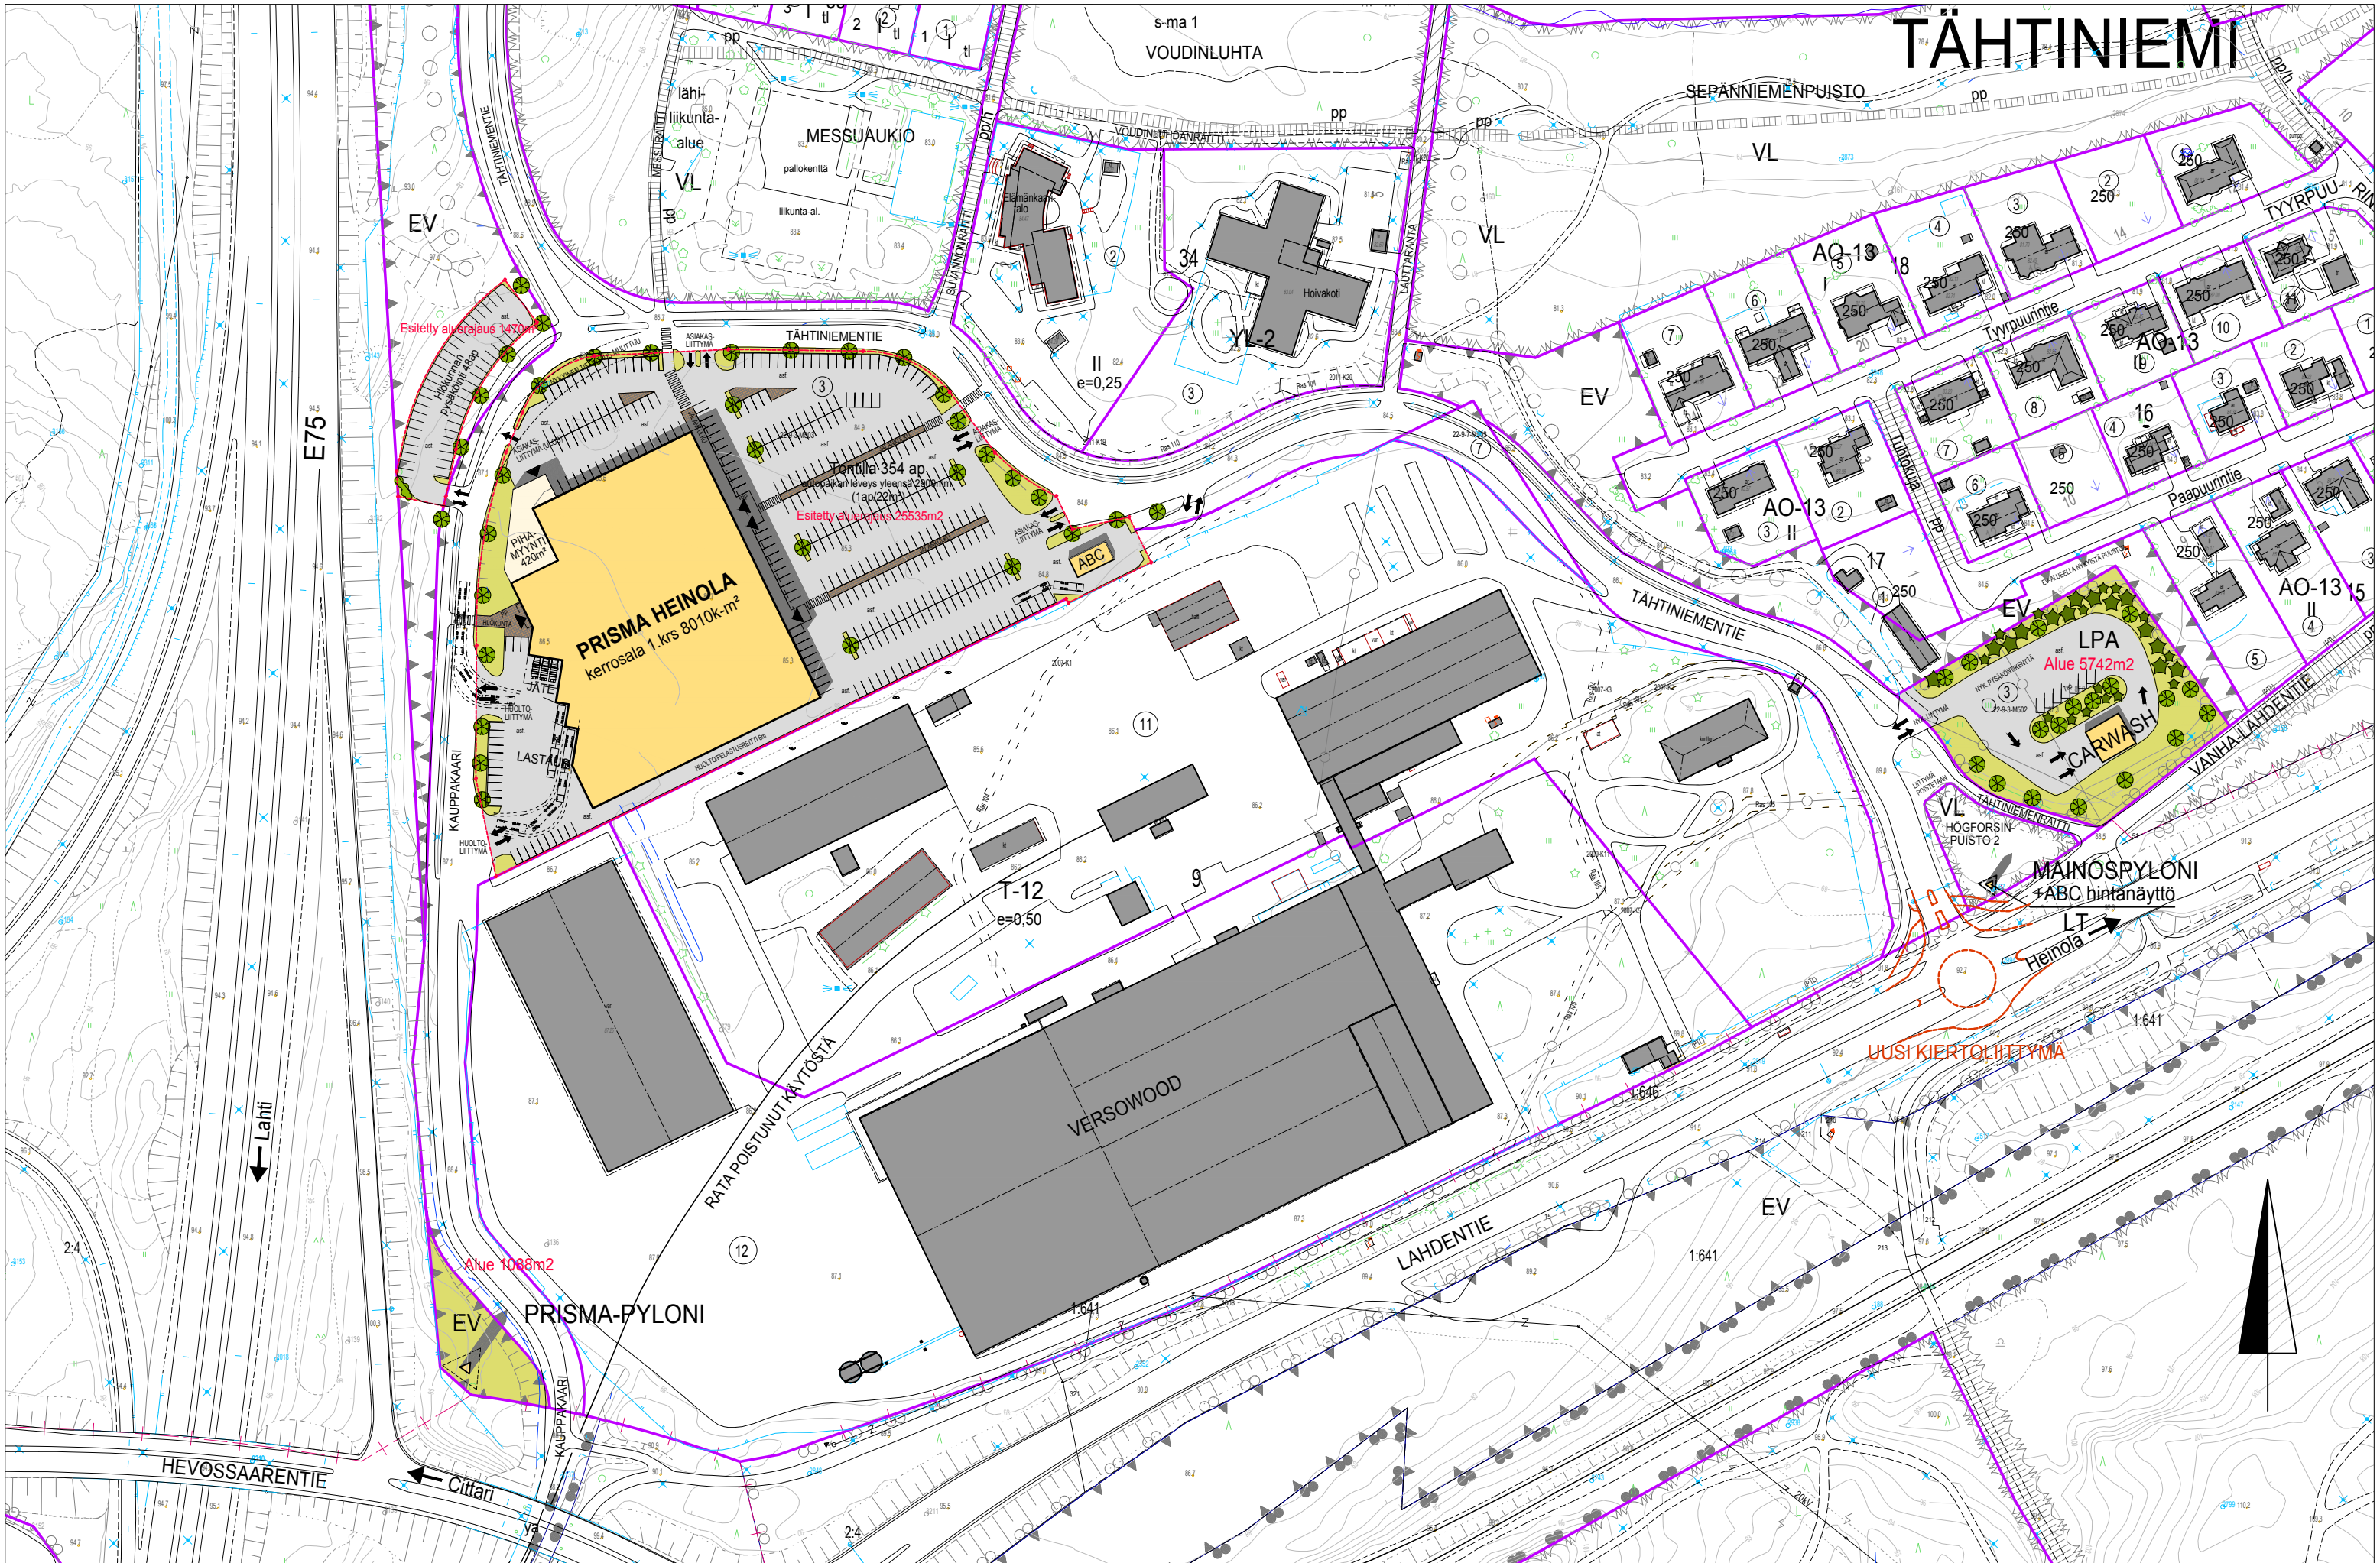

PRISMA HEINOLA, TÄHTINIEMI
LUONNOS REV22.09.2022 aluepiirros - 1:2000 / A3

