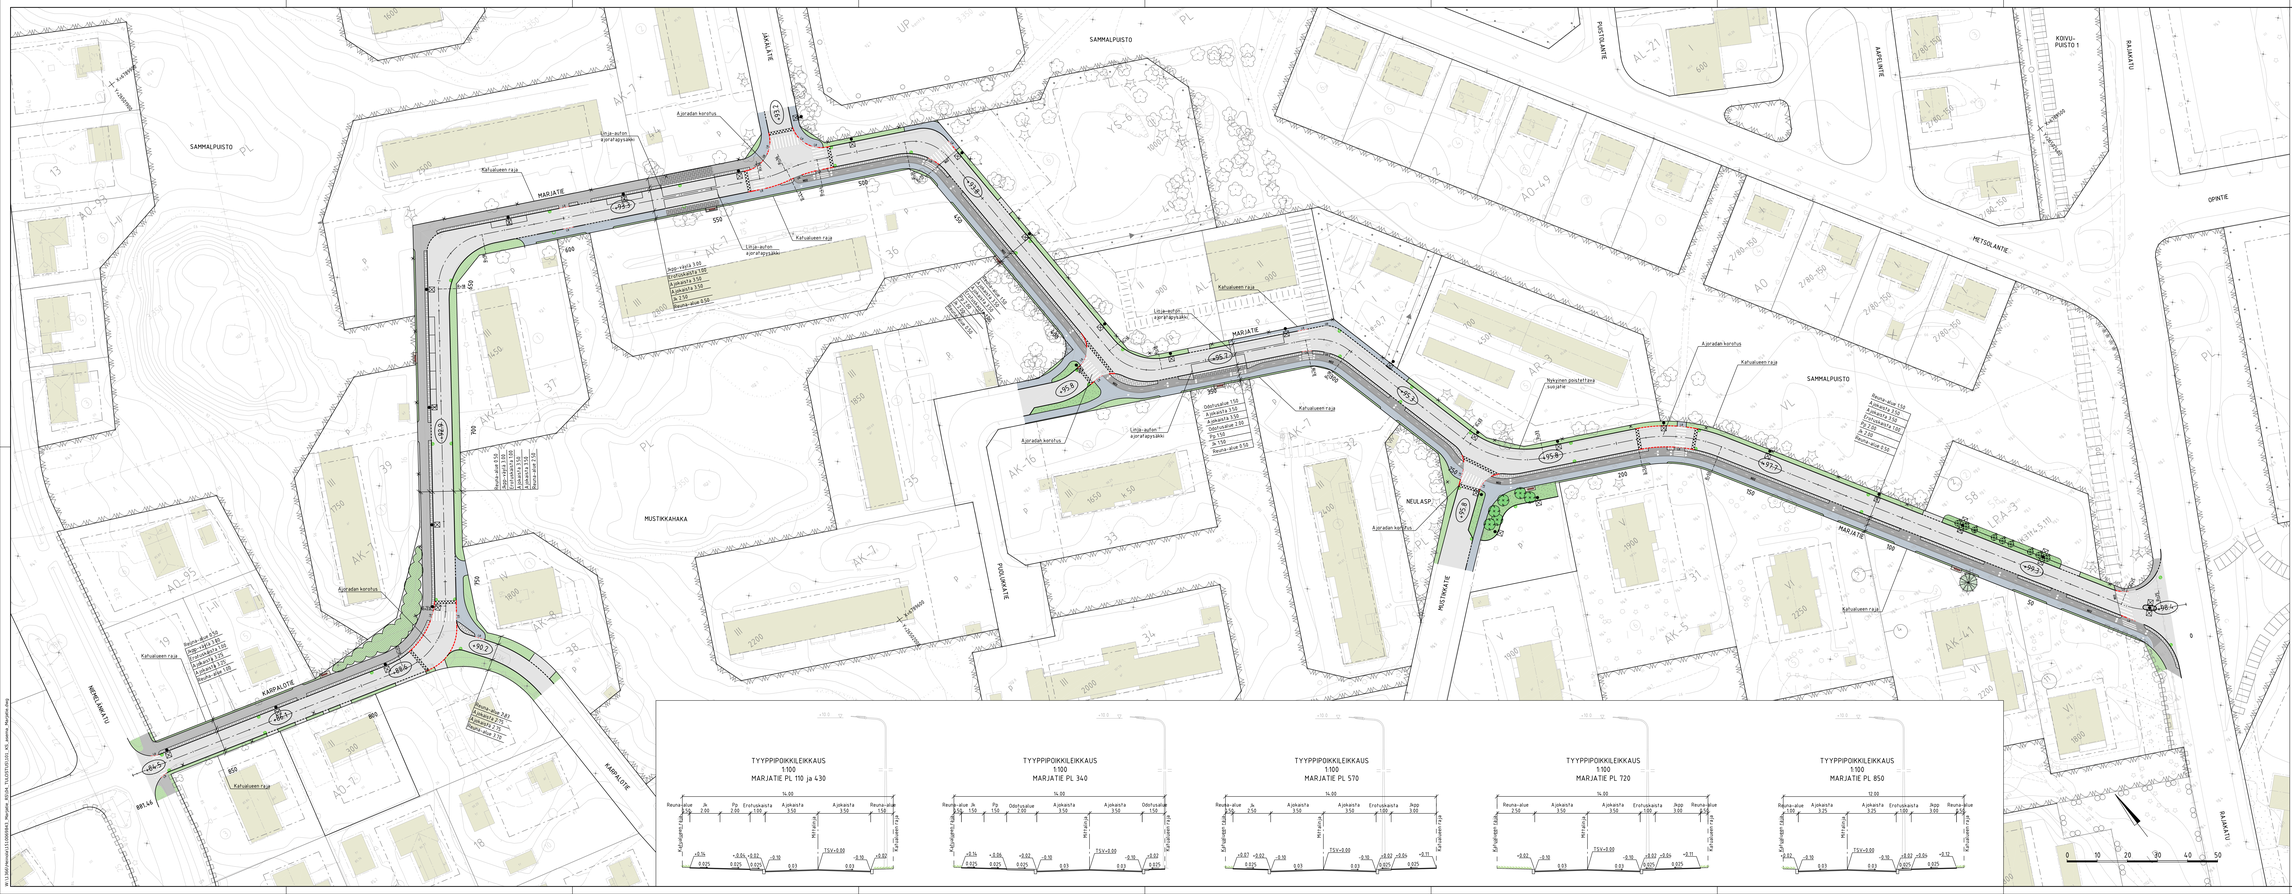
SAMMALPUISTO
MARJATIE
KAUPPATIE
MUSTIKKAHAKA
NEULASP.
PUOLIKKAT.
MUSTIKKATIE
METSOLANTIE
KOIVU-PUISTO 1
SALAKATU
OPINTIE
Kaltuaueen raja
Ajoradan korotus
Linja-auton ajoratapysäkki
Nykyinen poistettava ajorata
Reuna-alue 150
Ajokaista 350
Ajokaista 350
Ajokaista 350
Pp 350
Reuna-alue 150