


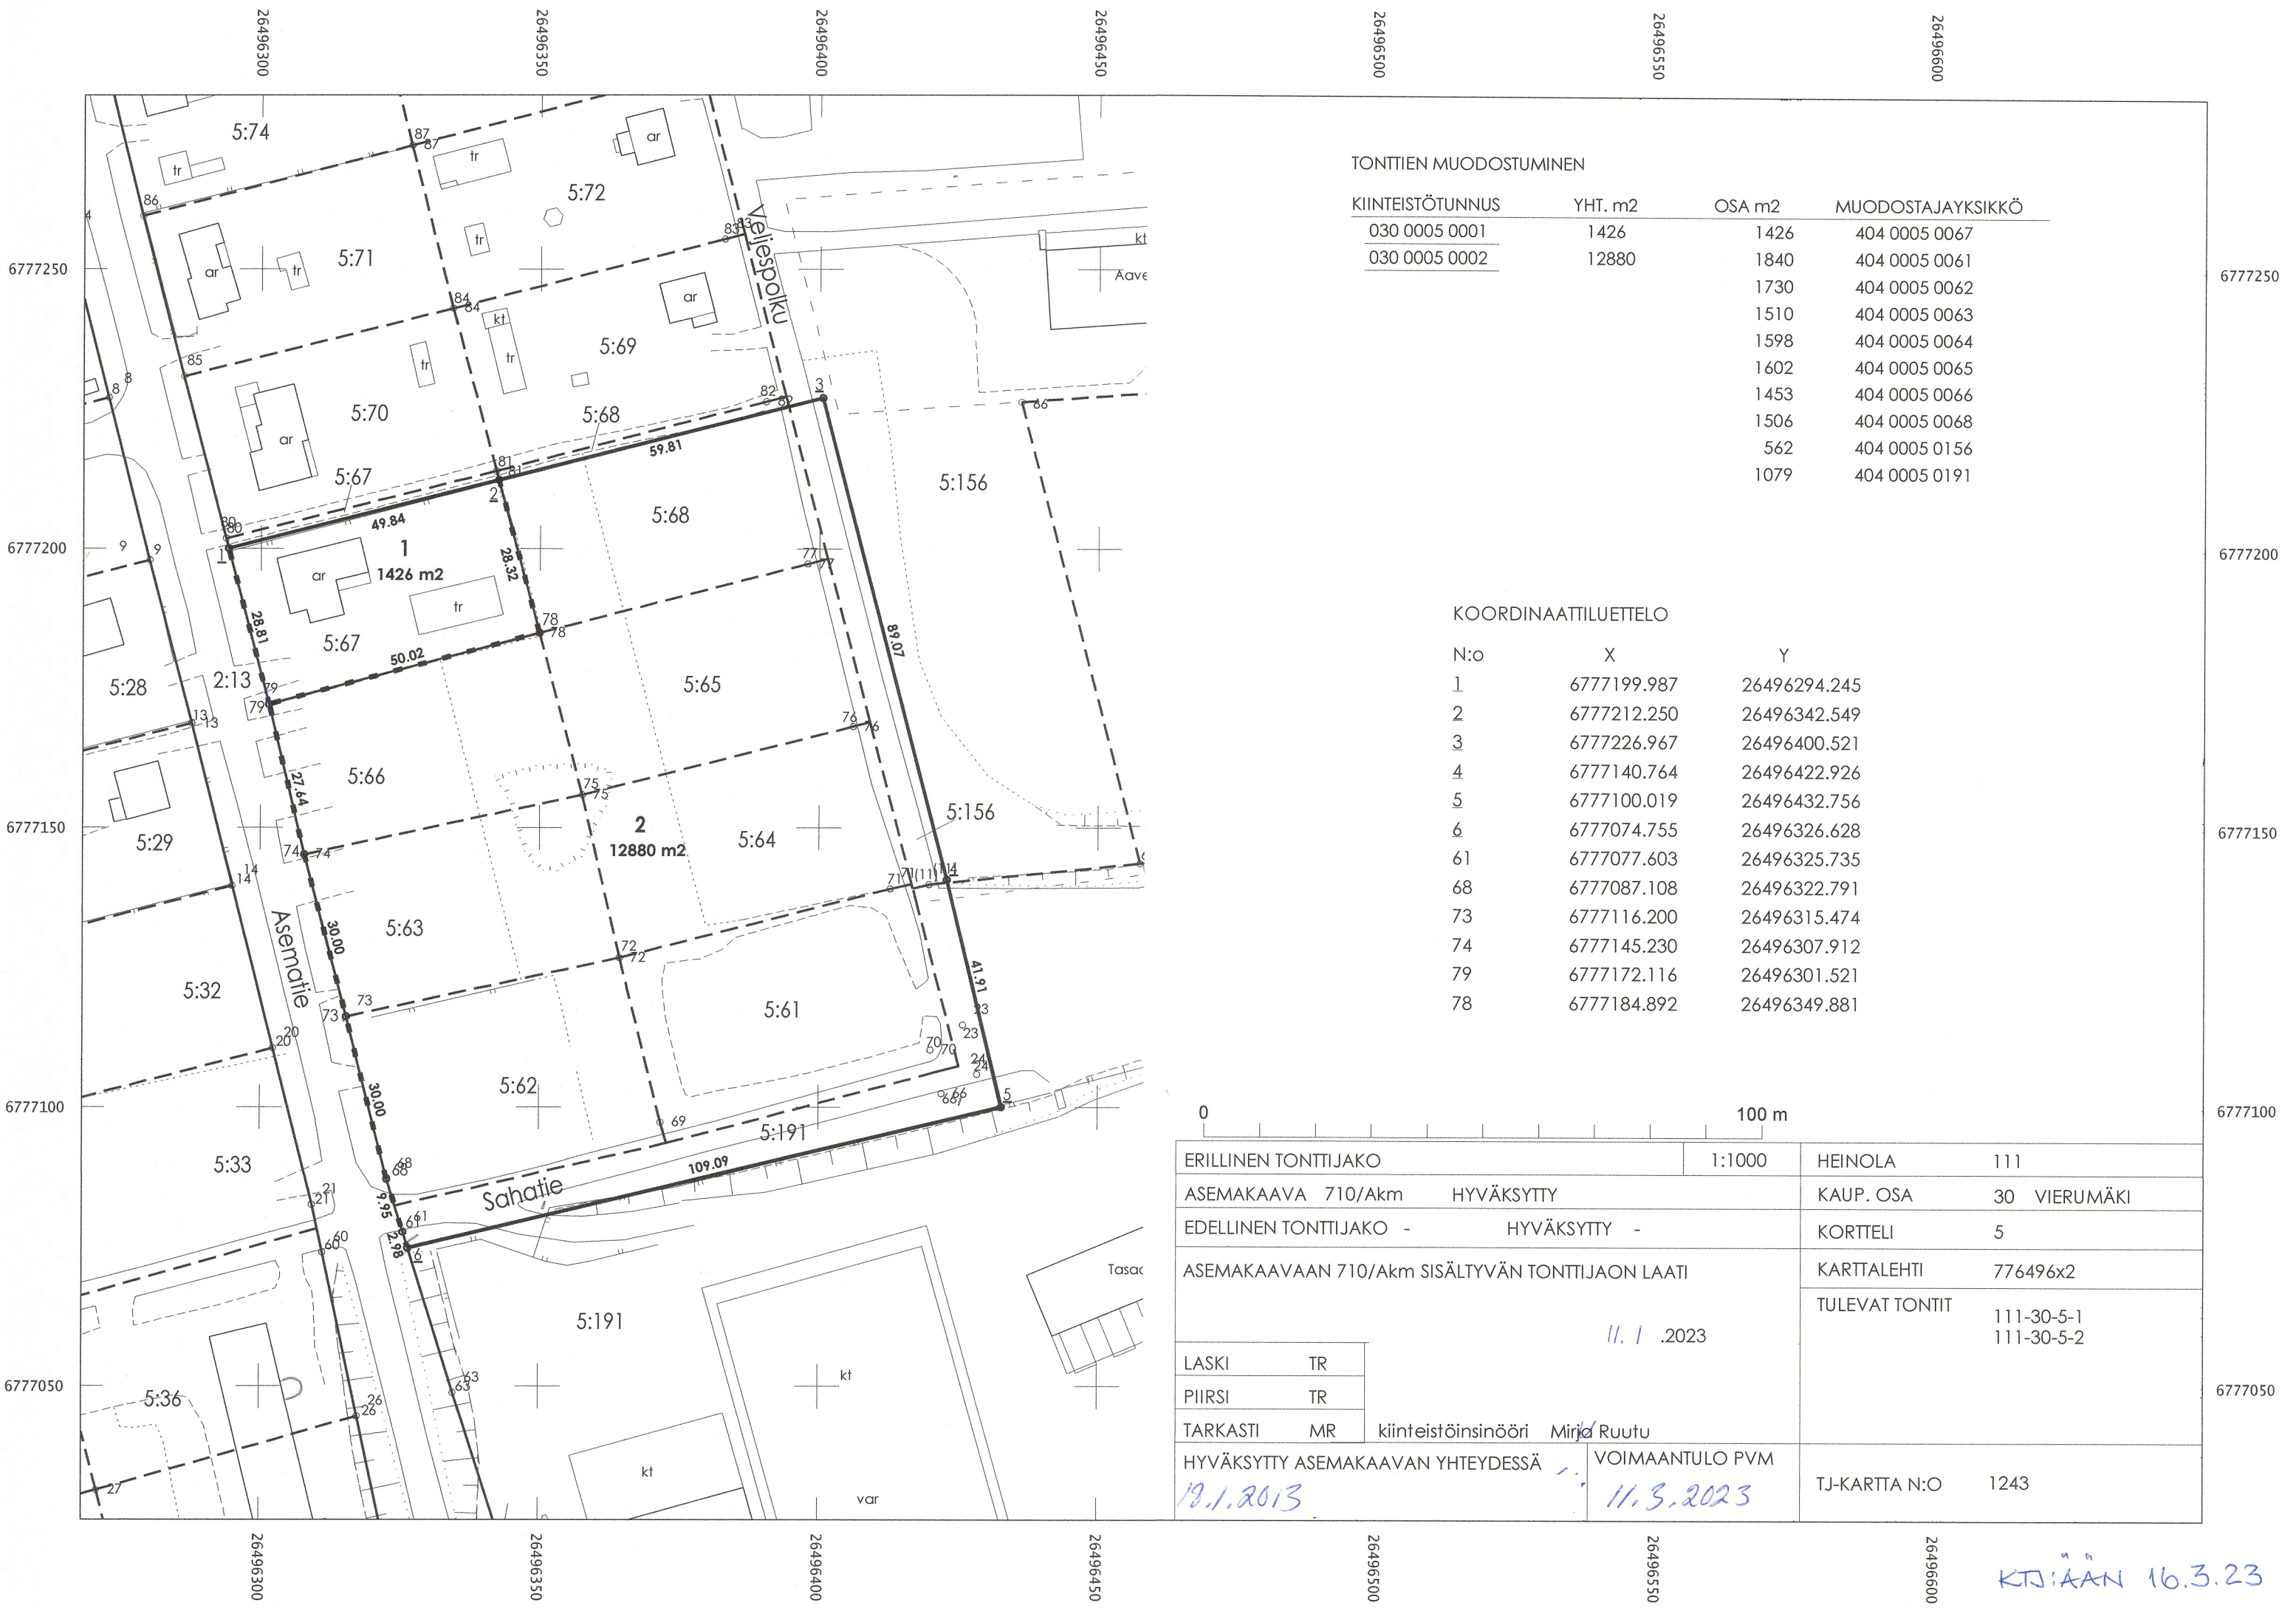

TONTTIEN MUODOSTUMINEN

KIINTEISTÖTUNNUS	YHT. m2	OSA m2	MUODOSTAJAYKSIKKÖ
030 0005 0001	1426	1426	404 0005 0067
030 0005 0002	12880	1840	404 0005 0061
		1730	404 0005 0062
		1510	404 0005 0063
		1598	404 0005 0064
		1602	404 0005 0065
		1453	404 0005 0066
		1506	404 0005 0068
		562	404 0005 0156
		1079	404 0005 0191

KOORDINAATTILUETTELO

N:o	X	Y
1	6777199.987	26496294.245
2	6777212.250	26496342.549
3	6777226.967	26496400.521
4	6777140.764	26496422.926
5	6777100.019	26496432.756
6	6777074.755	26496326.628
61	6777077.603	26496325.735
68	6777087.108	26496322.791
73	6777116.200	26496315.474
74	6777145.230	26496307.912
79	6777172.116	26496301.521
78	6777184.892	26496349.881

0 100 m

ERILLINEN TONTTIJAKO	1:1000	HEINOLA	111
ASEMAKAAVA 710/Akm	HYVÄKSYTTY	KAUP. OSA	30 VIERUMÄKI
EDELLINEN TONTTIJAKO -	HYVÄKSYTTY -	KORTTELI	5
ASEMAKAAVAAN 710/Akm SISÄLTÄVÄN TONTTIJAON LAATI		KARTTALEHTI	776496x2
		TULEVAT TONTIT	111-30-5-1 111-30-5-2
LASKI TR			
PIIRSI TR			
TARKASTI MR	kiinteistöinsinööri Mirja Ruutu		
HYVÄKSYTTY ASEMAKAAVAN YHTEYDESSÄ	VOIMAANTULO PVM	TJ-KARTTA N:O	1243
19.1.2013	11.3.2023		

KT:ÄÄN 16.3.23