


# TÄHTINIEMI

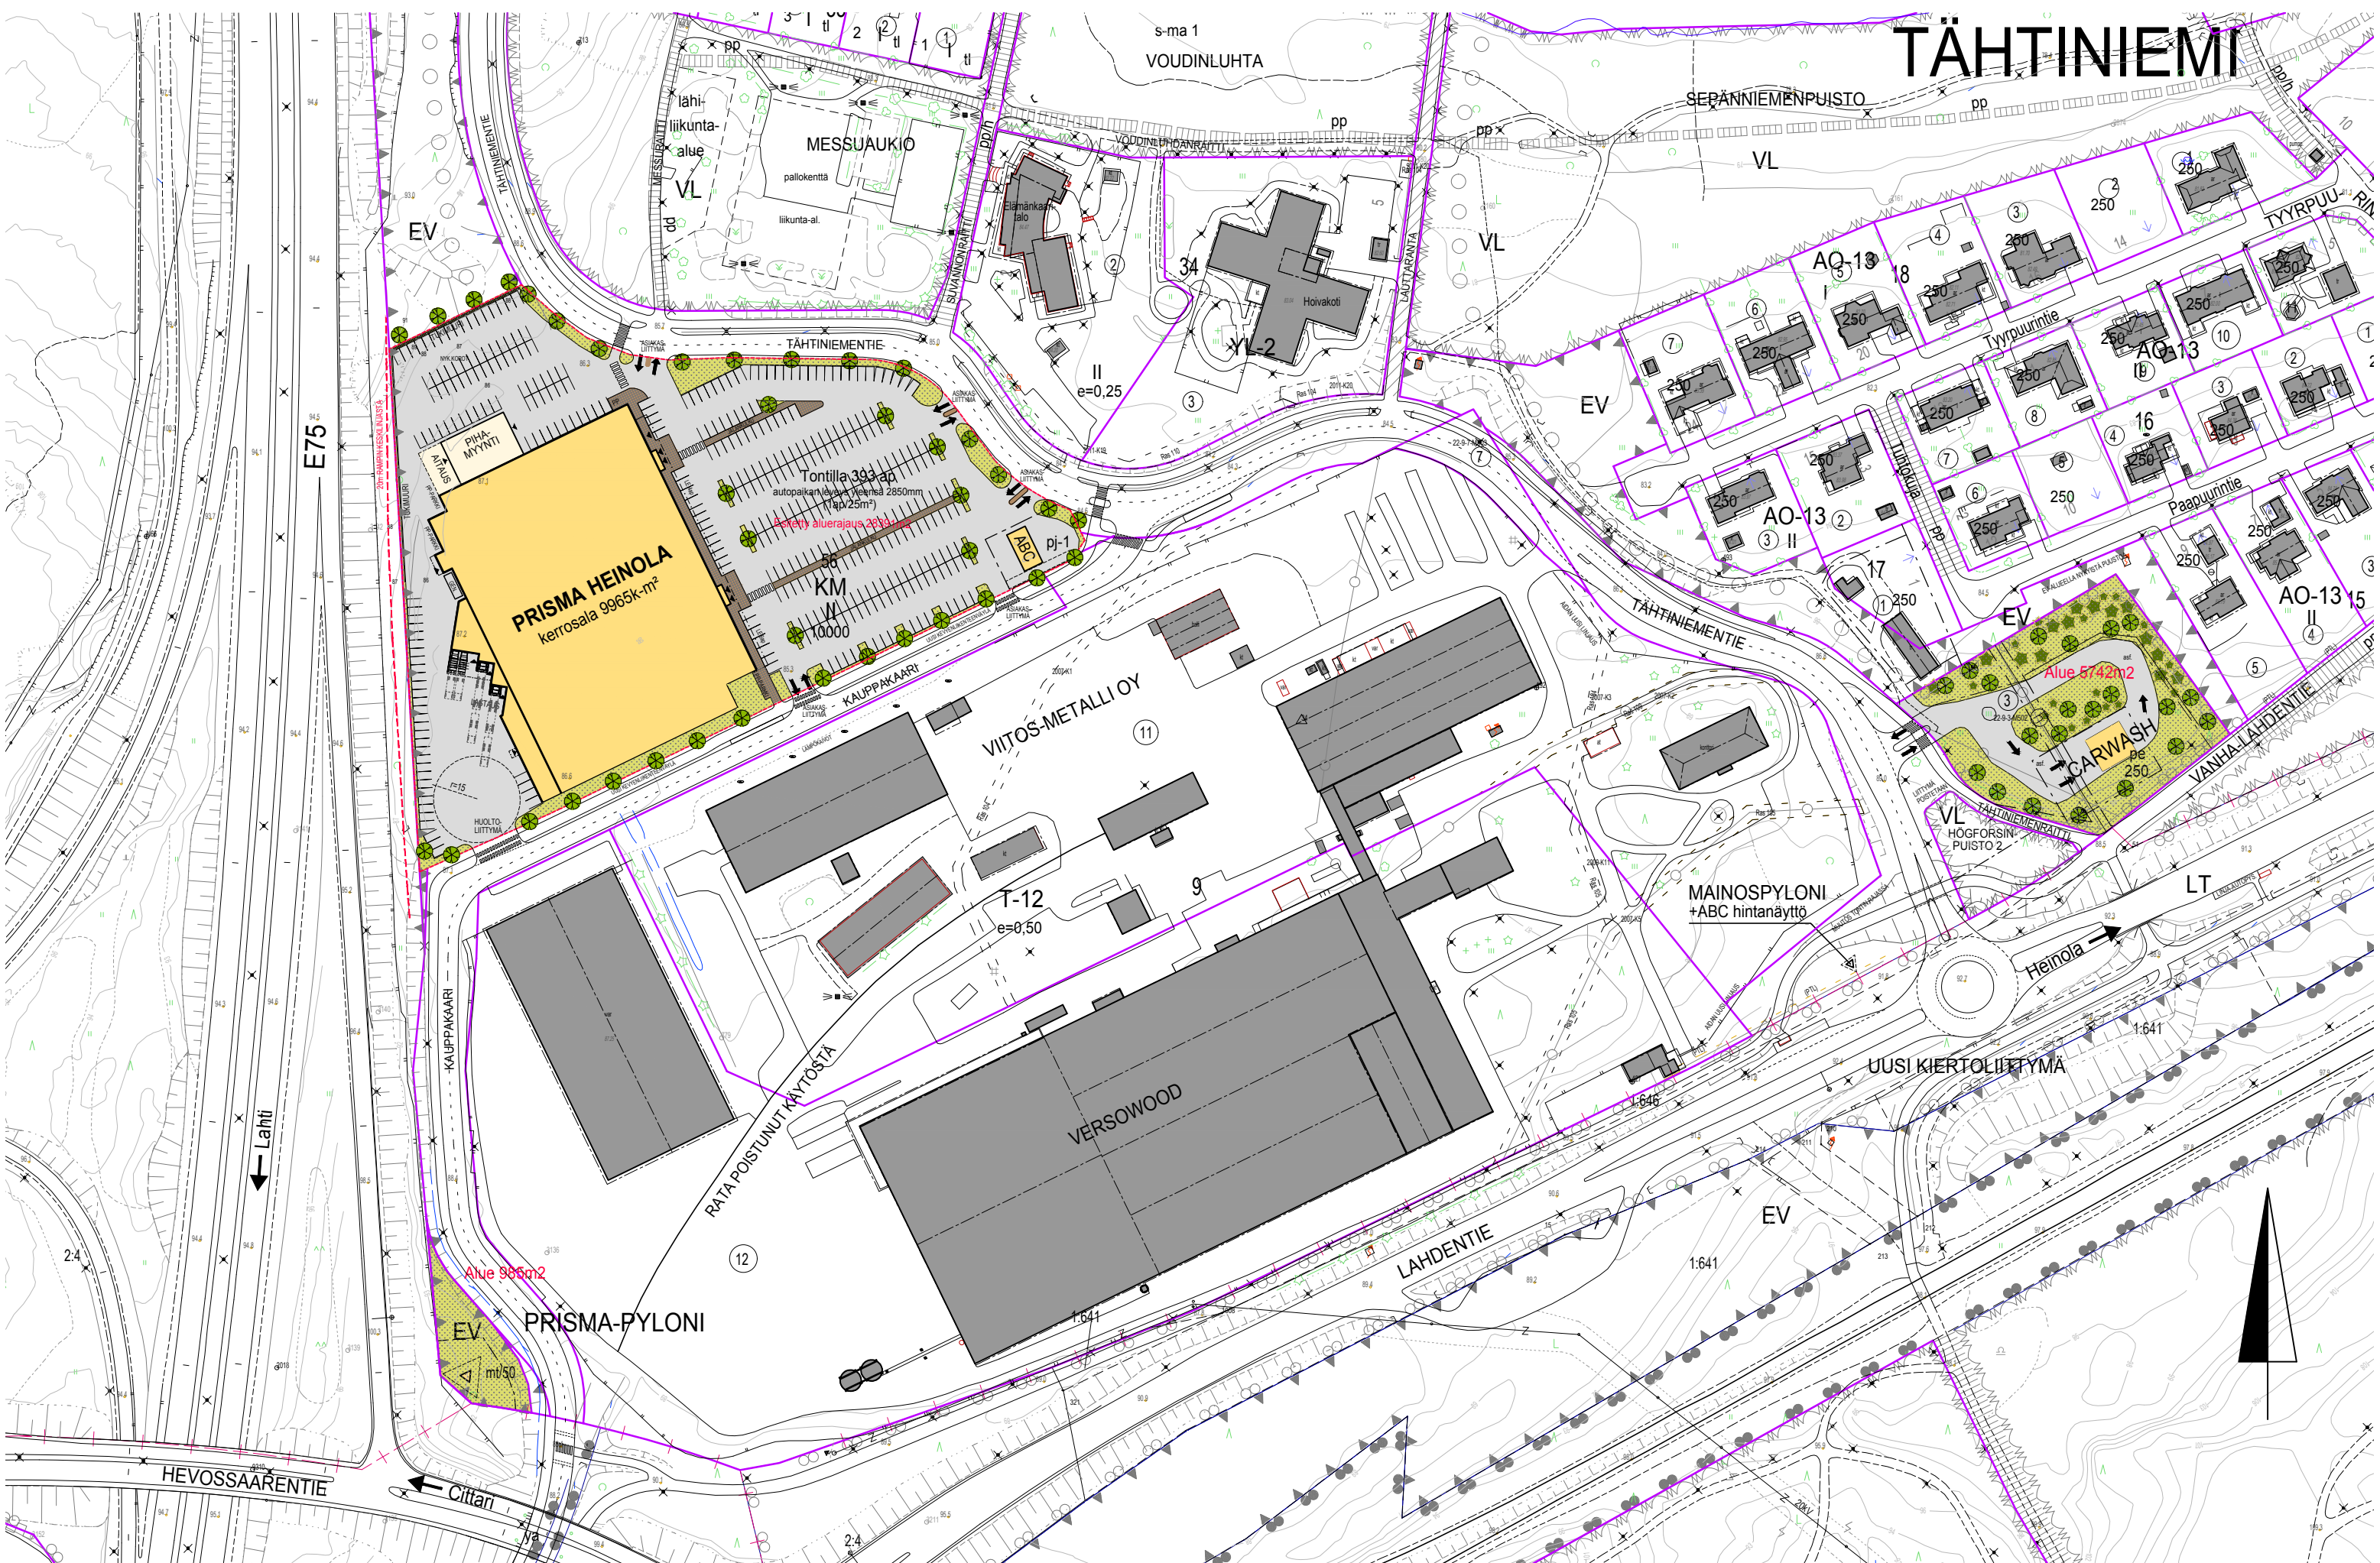

**PRISMA HEINOLA, TÄHTINIEMI**  
LUONNOS REV03.11.2023 aluepiirros - 1:2000 / A3

