

TYÖPILAKKIKILKKAUS 1
1:100
TAMMILAHDENKATU







Reuna-alue 2.00 Jk+pp 4.00 Viherkaista 4.00 Ajokaista 3.25 Ajokaista 3.25 Jk 2.50 Reuna-alue 1.00

Käytäväranta Käytäväranta

0.025 0.025 0.025

1.4 1.4

1:100

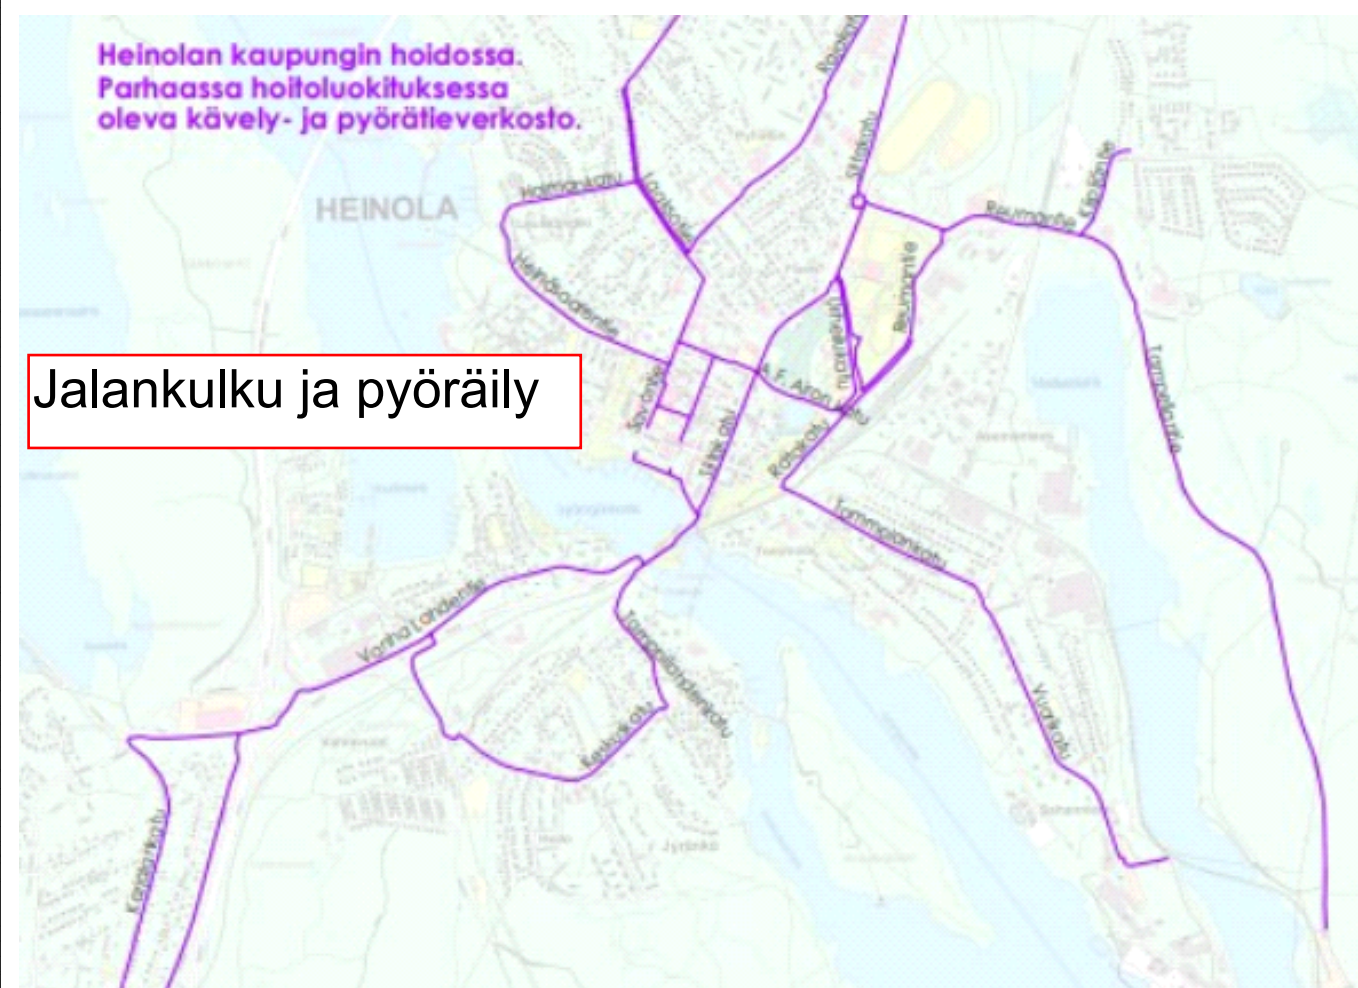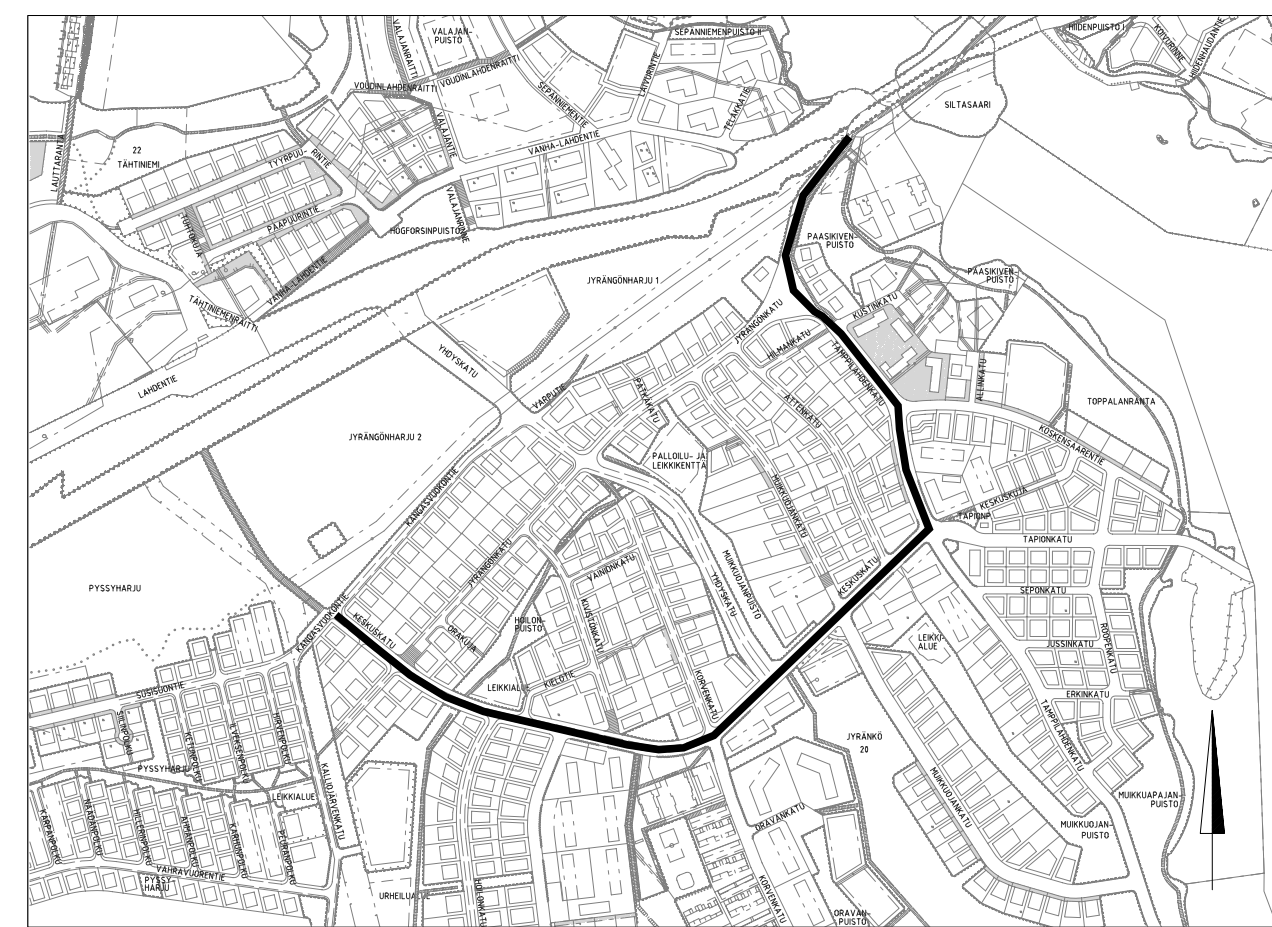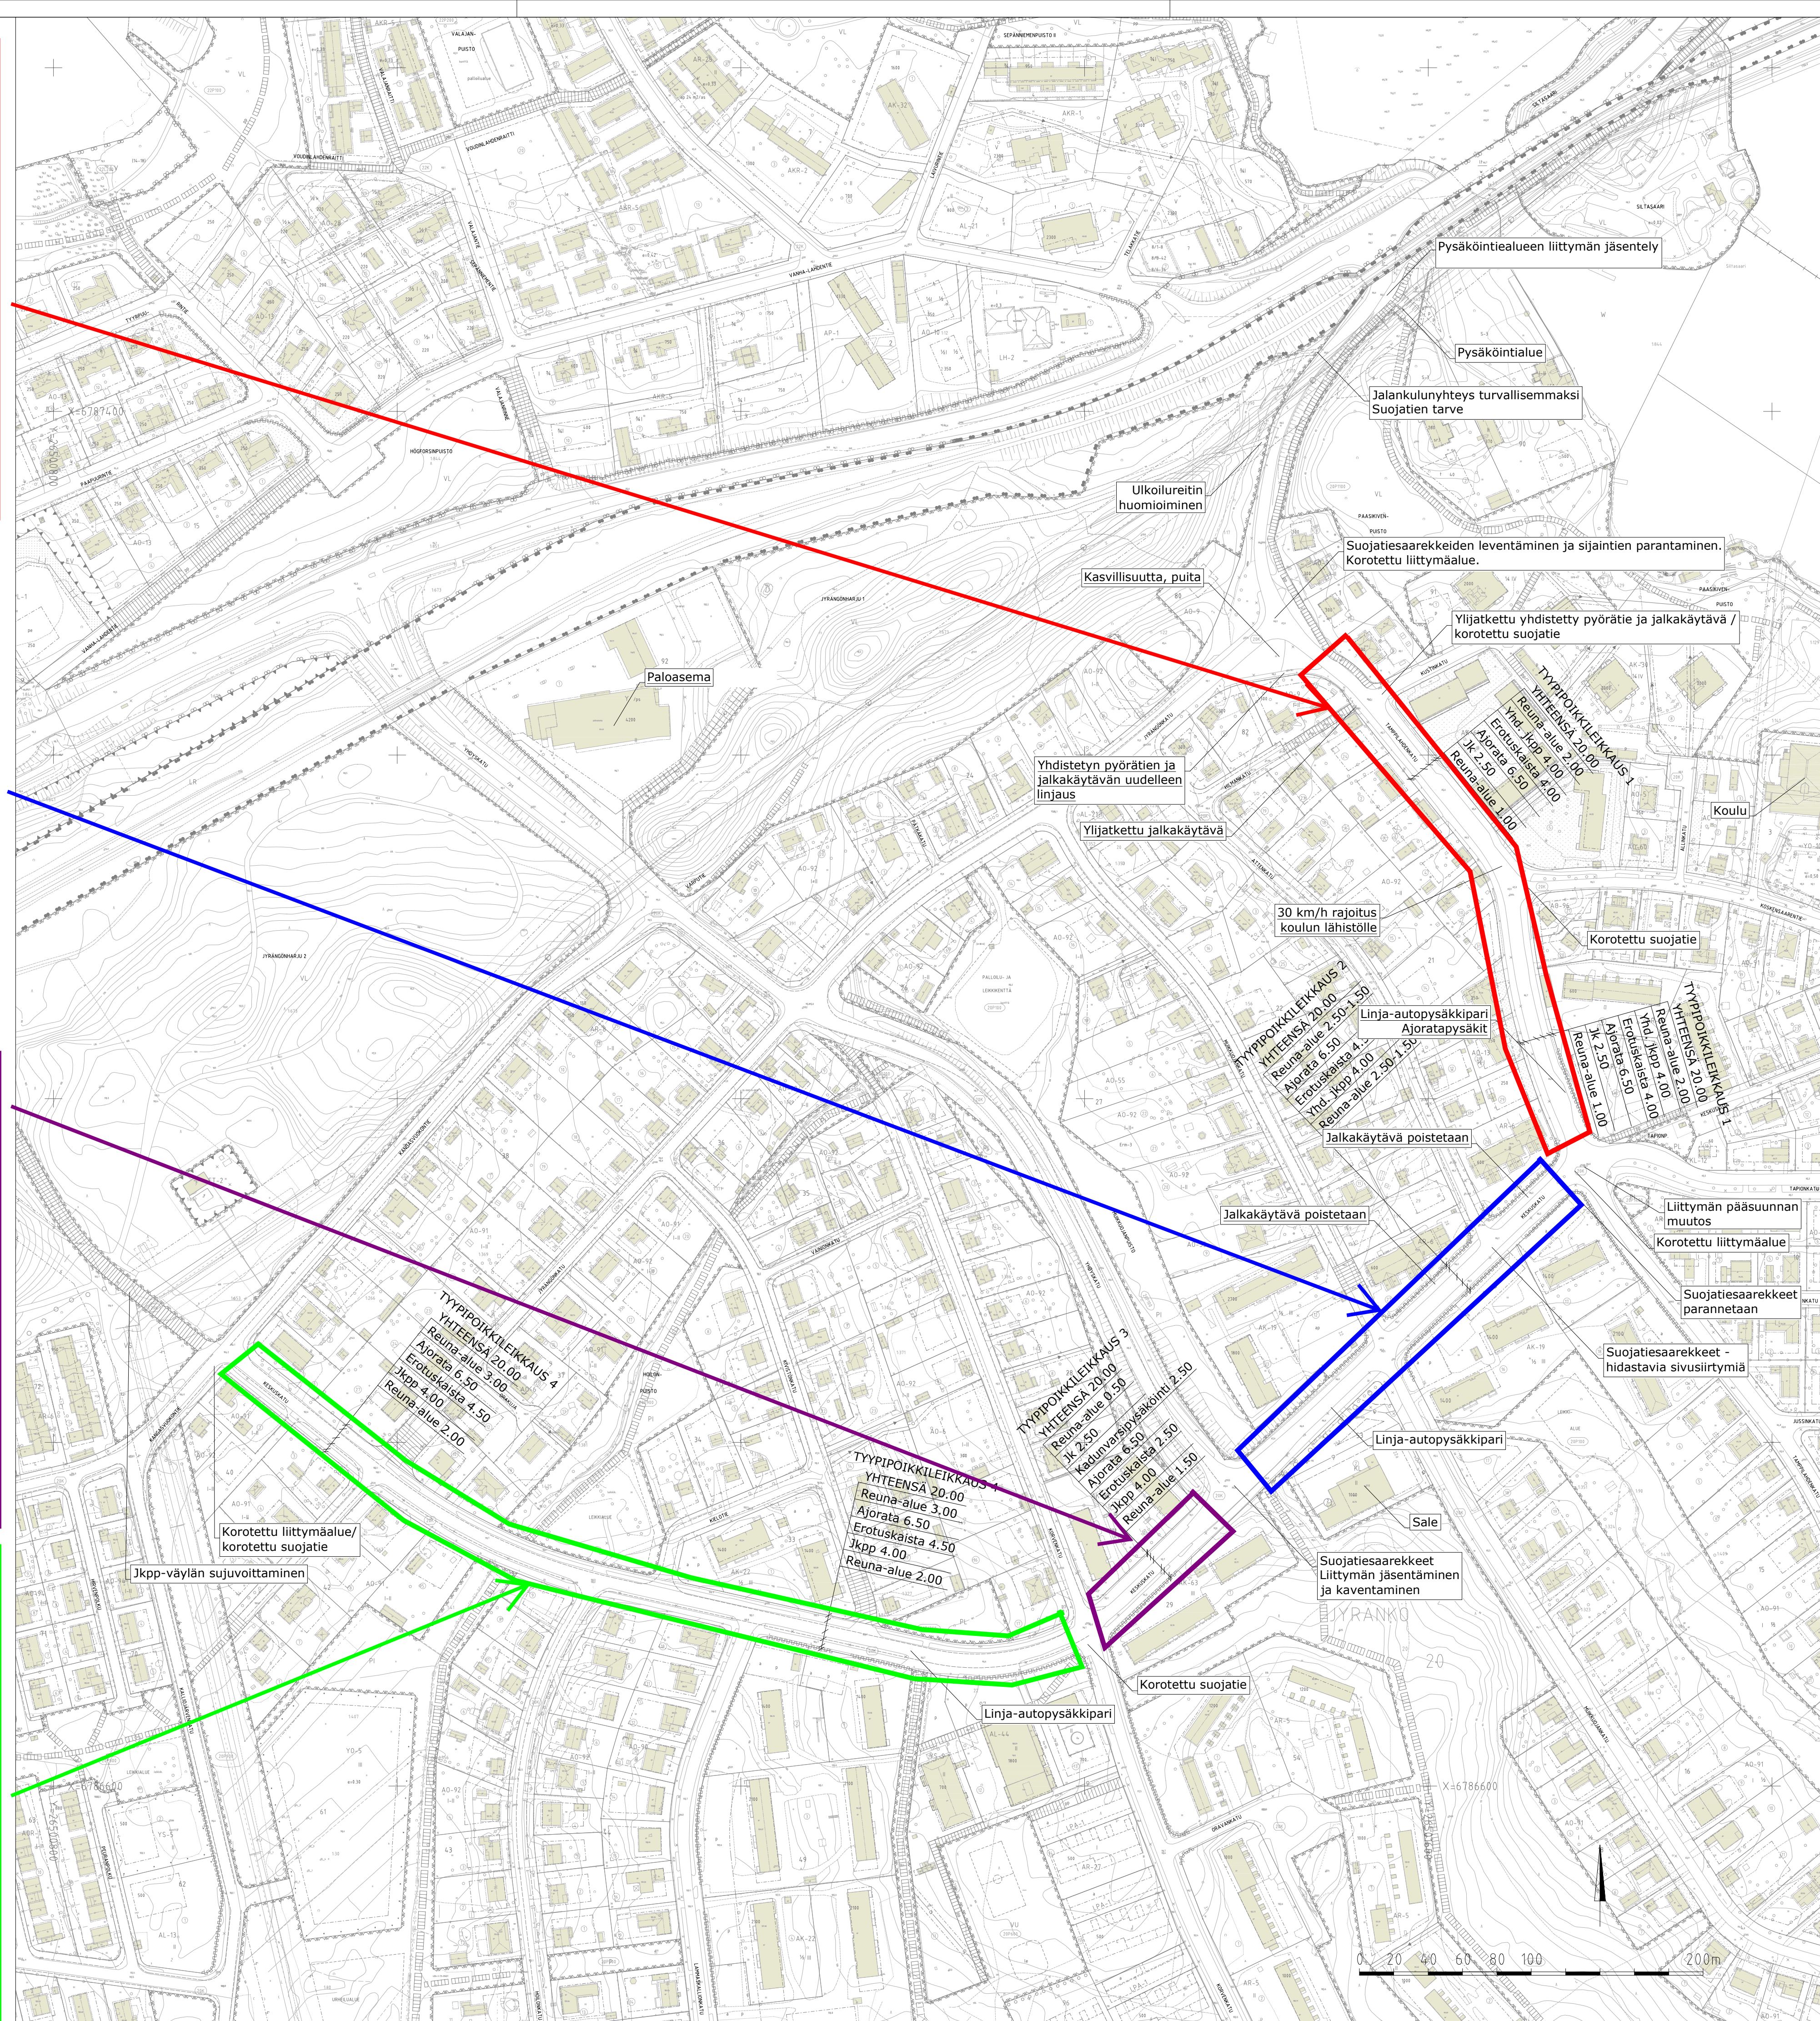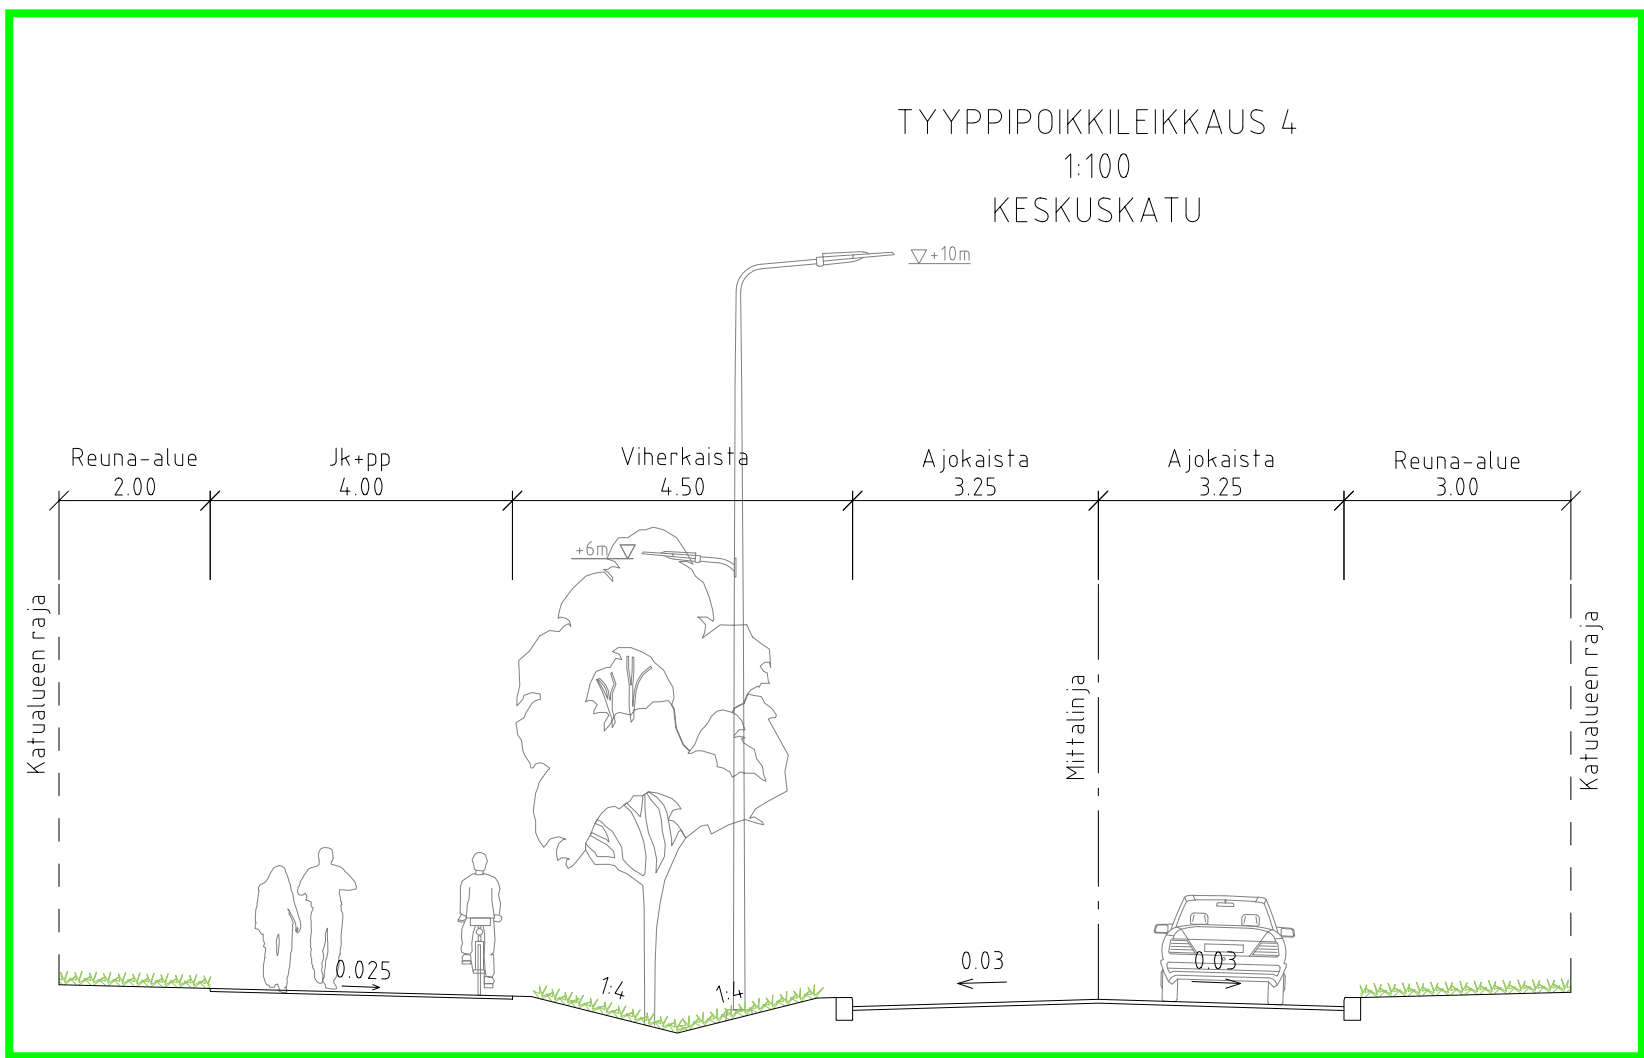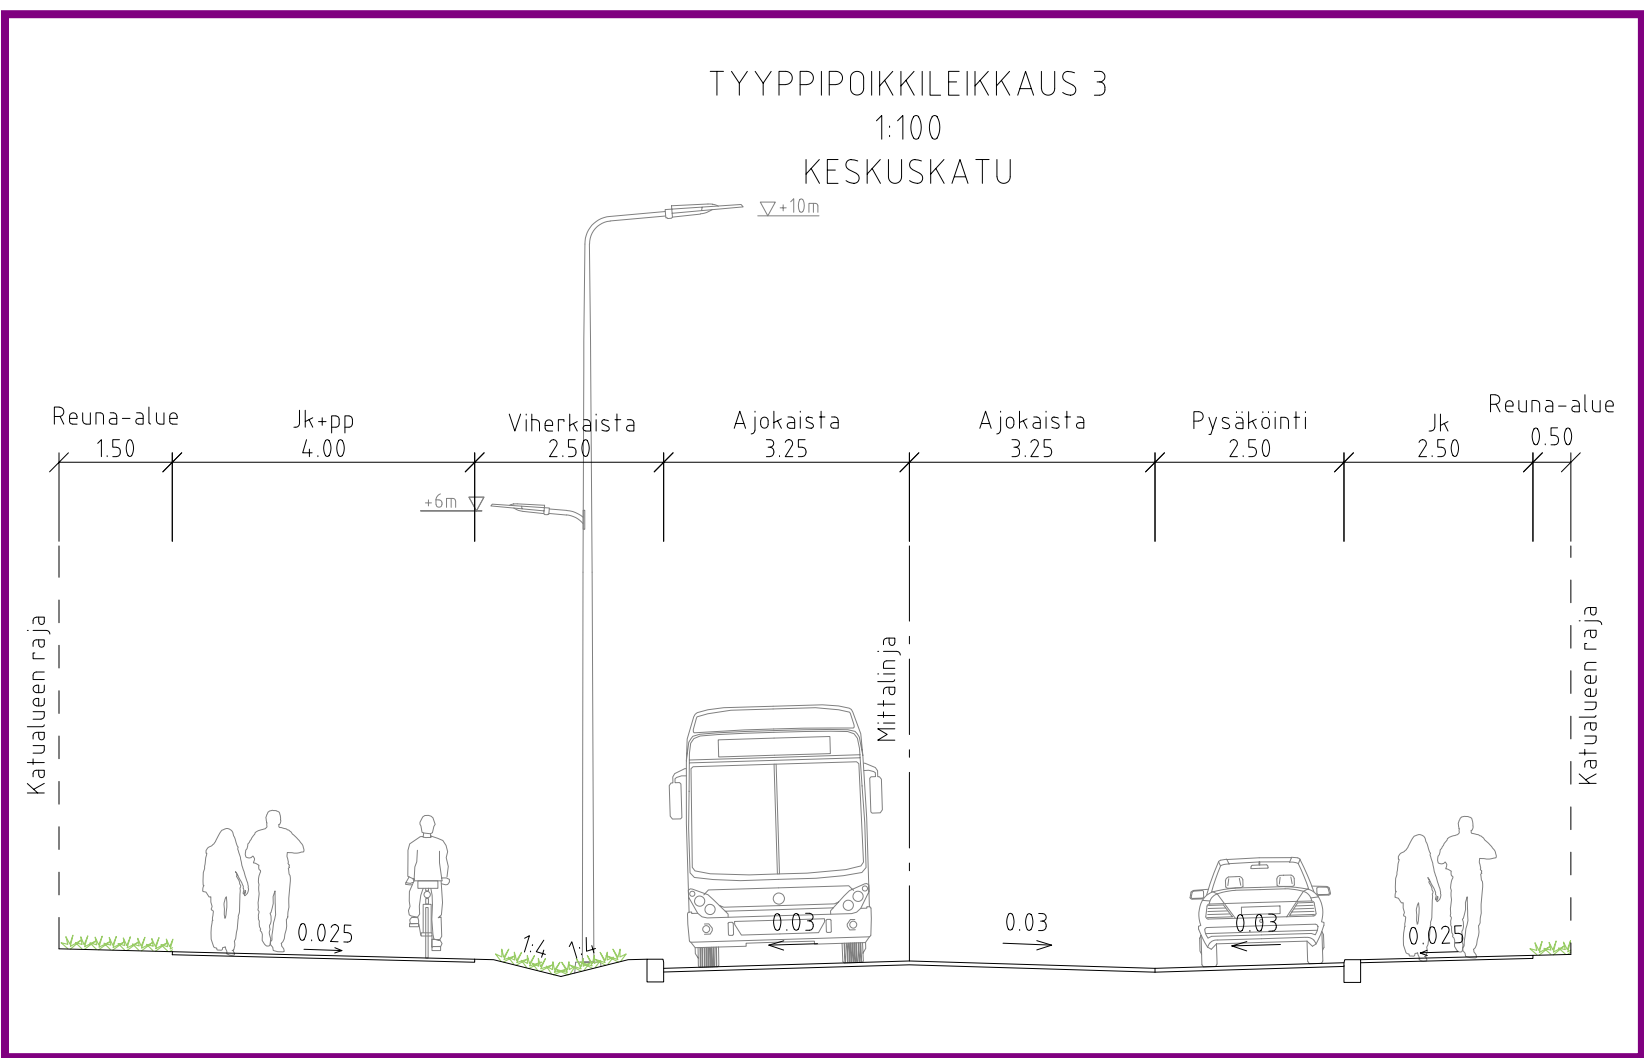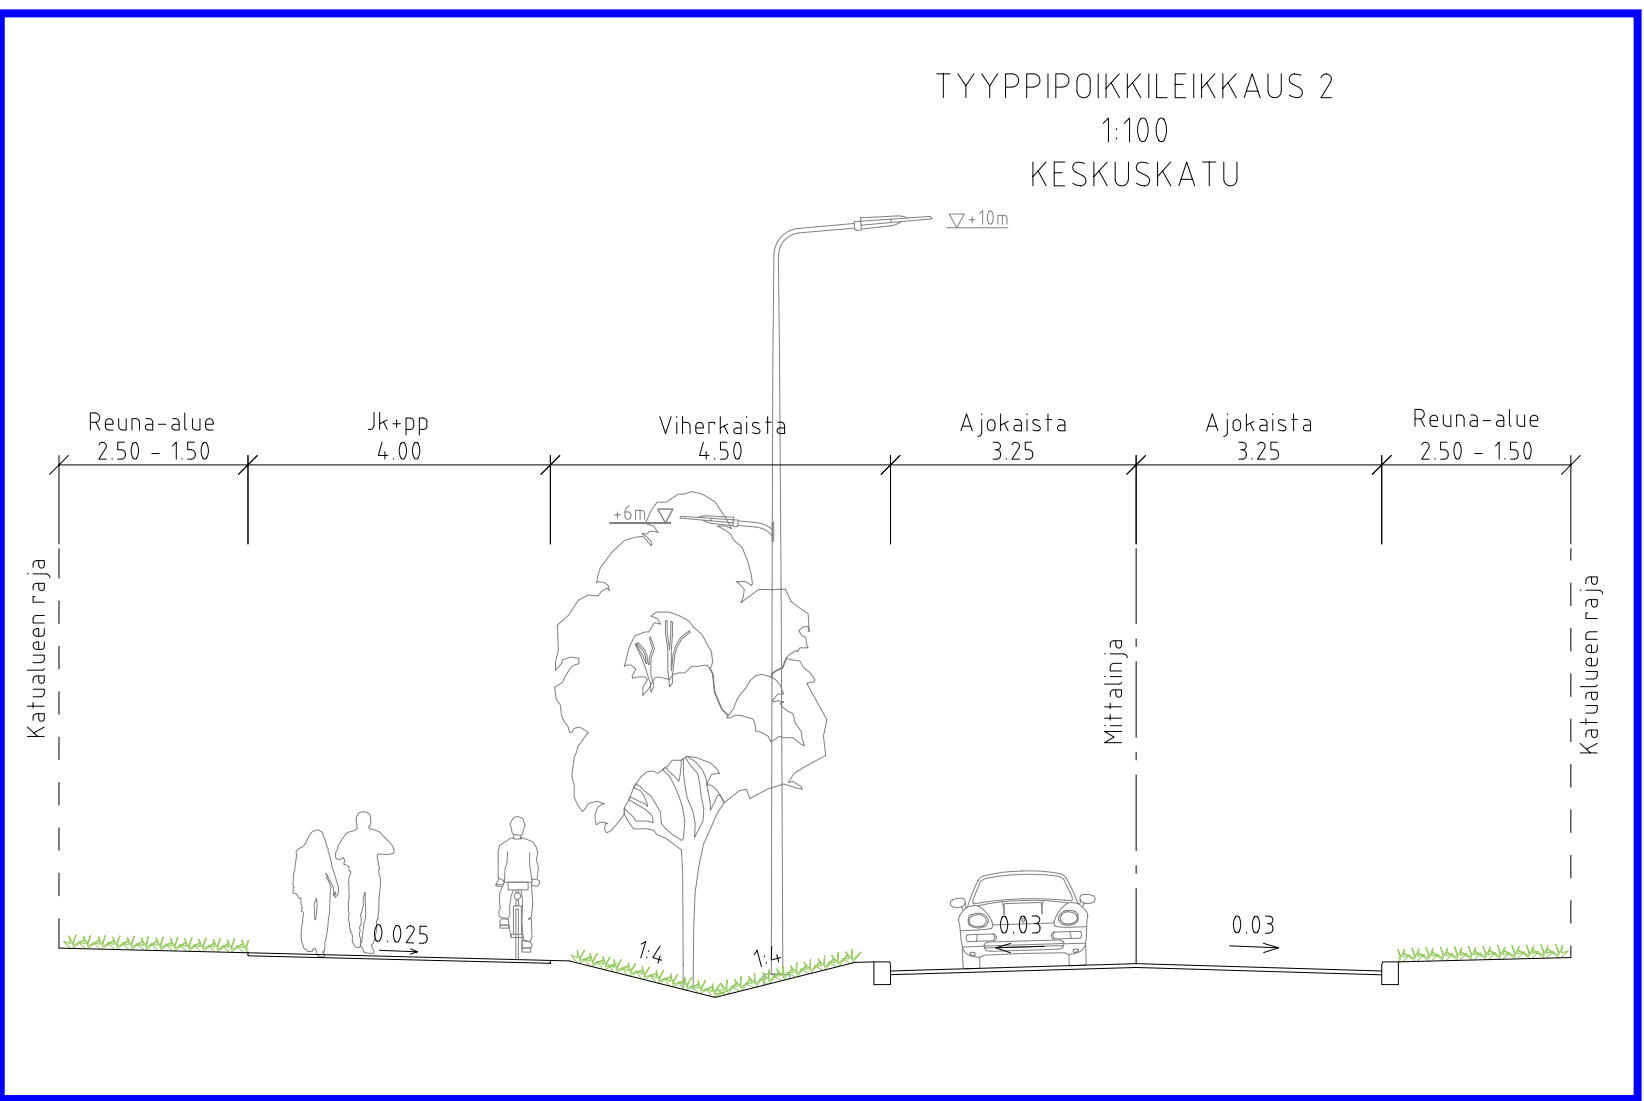

Koordinaattijärjestelmä			ETRS-GK26		
Korkeusjärjestelmä			N2000		
Turn.	Lukum.	Muutos	Nimim.		Päiväys
Ruutunumerointi ja -nimi HEINOLAN KAUPUNKI Tampilahdenkadun - Keskuskadun parantaminen Ideasuunnitelma			Ruutukosen sisäilma Asemapiirustus Tyypipöikkielekaukset		
 Ramboll Niemenkatu 73 15140 LAHTI puh. 020 755 611 www.ramboll.fi			Suunn.ala Piirustusno	Tyhro 1510091267	Tiedosto Muutos
hyv.	piir.		suunn.		pvm