


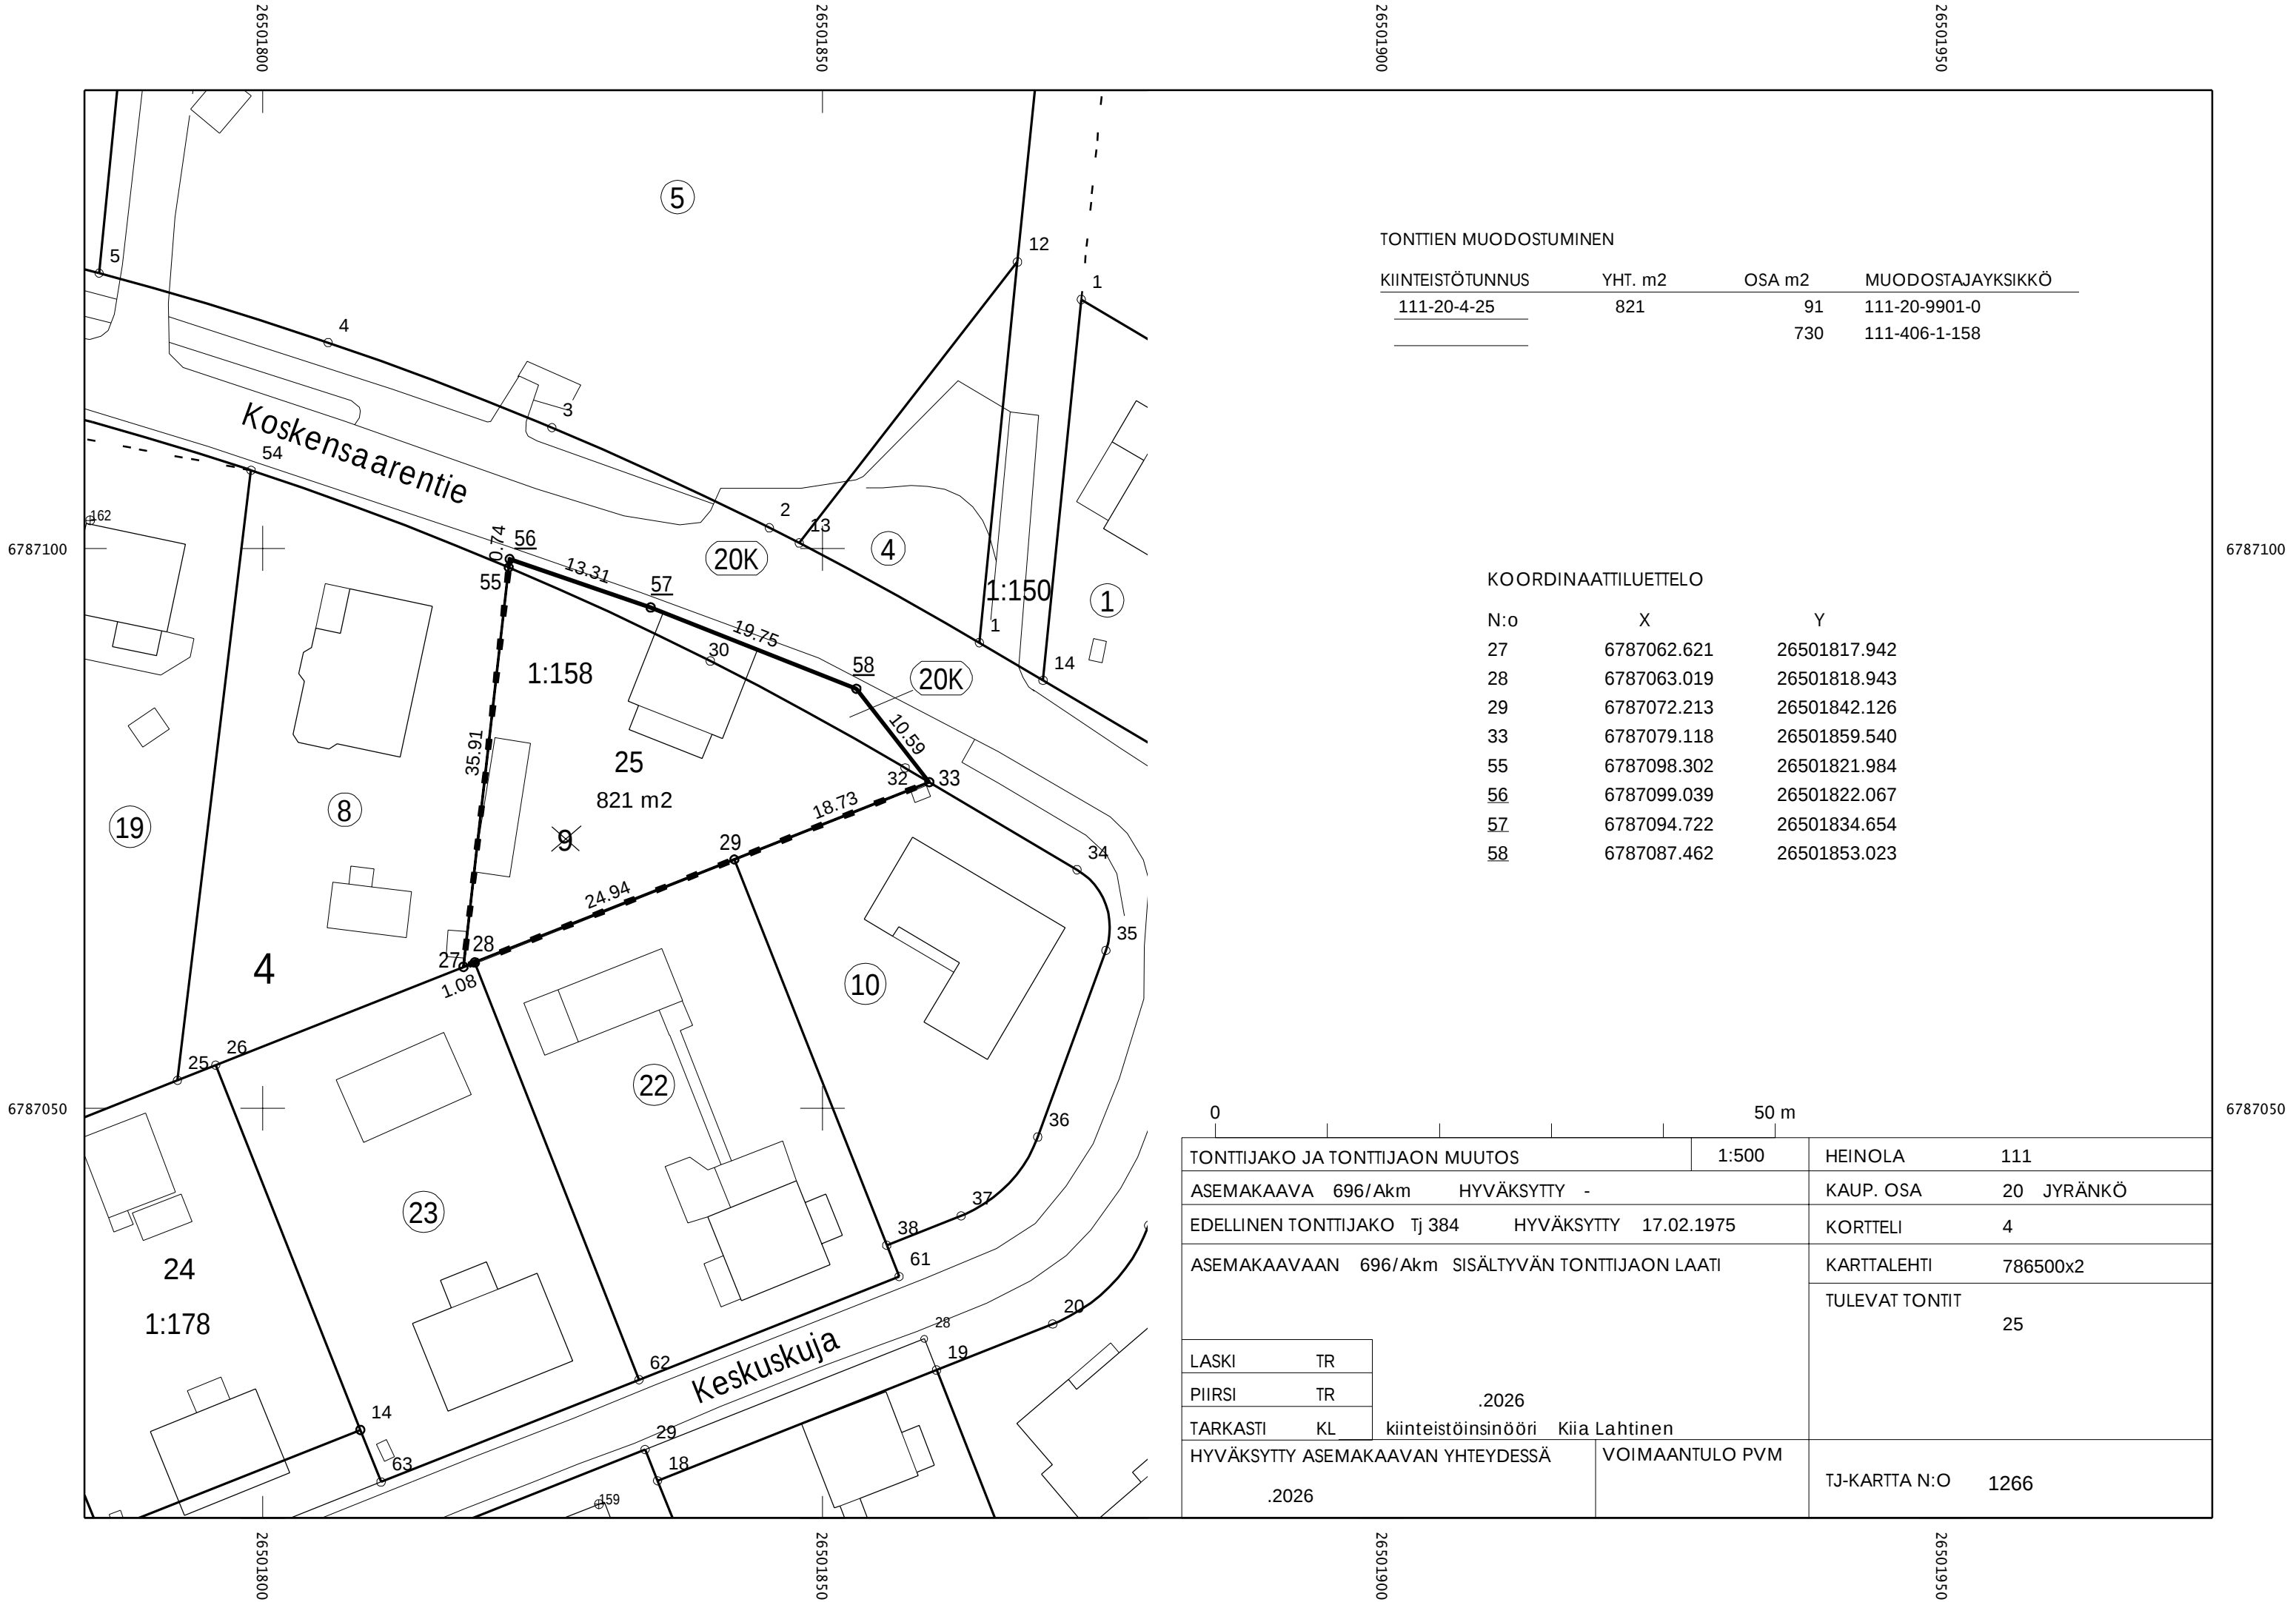


TONTTIEN MUODOSTUMINEN

KIINTEISTÖTUNNUS	YHT. m2	OSA m2	MUODOSTAJAYKSIKKÖ
111-20-4-25	821	91	111-20-9901-0
		730	111-406-1-158

KOORDINAATTILUETTELO

N:o	X	Y
27	6787062.621	26501817.942
28	6787063.019	26501818.943
29	6787072.213	26501842.126
33	6787079.118	26501859.540
55	6787098.302	26501821.984
56	6787099.039	26501822.067
57	6787094.722	26501834.654
58	6787087.462	26501853.023


0		50 m	
TONTTIJAKO JA TONTTIJAON MUUTOS		1:500	HEINOLA 111
ASEMAKAAVA 696/Akm HYVÄKSYTTY -			KAUP. OSA 20 JYRÄNKÖ
EDELLINEN TONTTIJAKO Tj 384 HYVÄKSYTTY 17.02.1975			KORTTELI 4
ASEMAKAAVAAN 696/Akm SISÄLTYVÄN TONTTIJAON LAATI			KARTTALEHTI 786500x2
			TULEVAT TONTIT 25
LASKI TR			
PIIRSI TR			
TARKASTI KL	.2026 kiinteistöinsinööri Kiia Lahtinen		
HYVÄKSYTTY ASEMAKAAVAN YHTEYDESSÄ		VOIMAANTULO PVM	TJ-KARTTA N:O 1266
.2026			

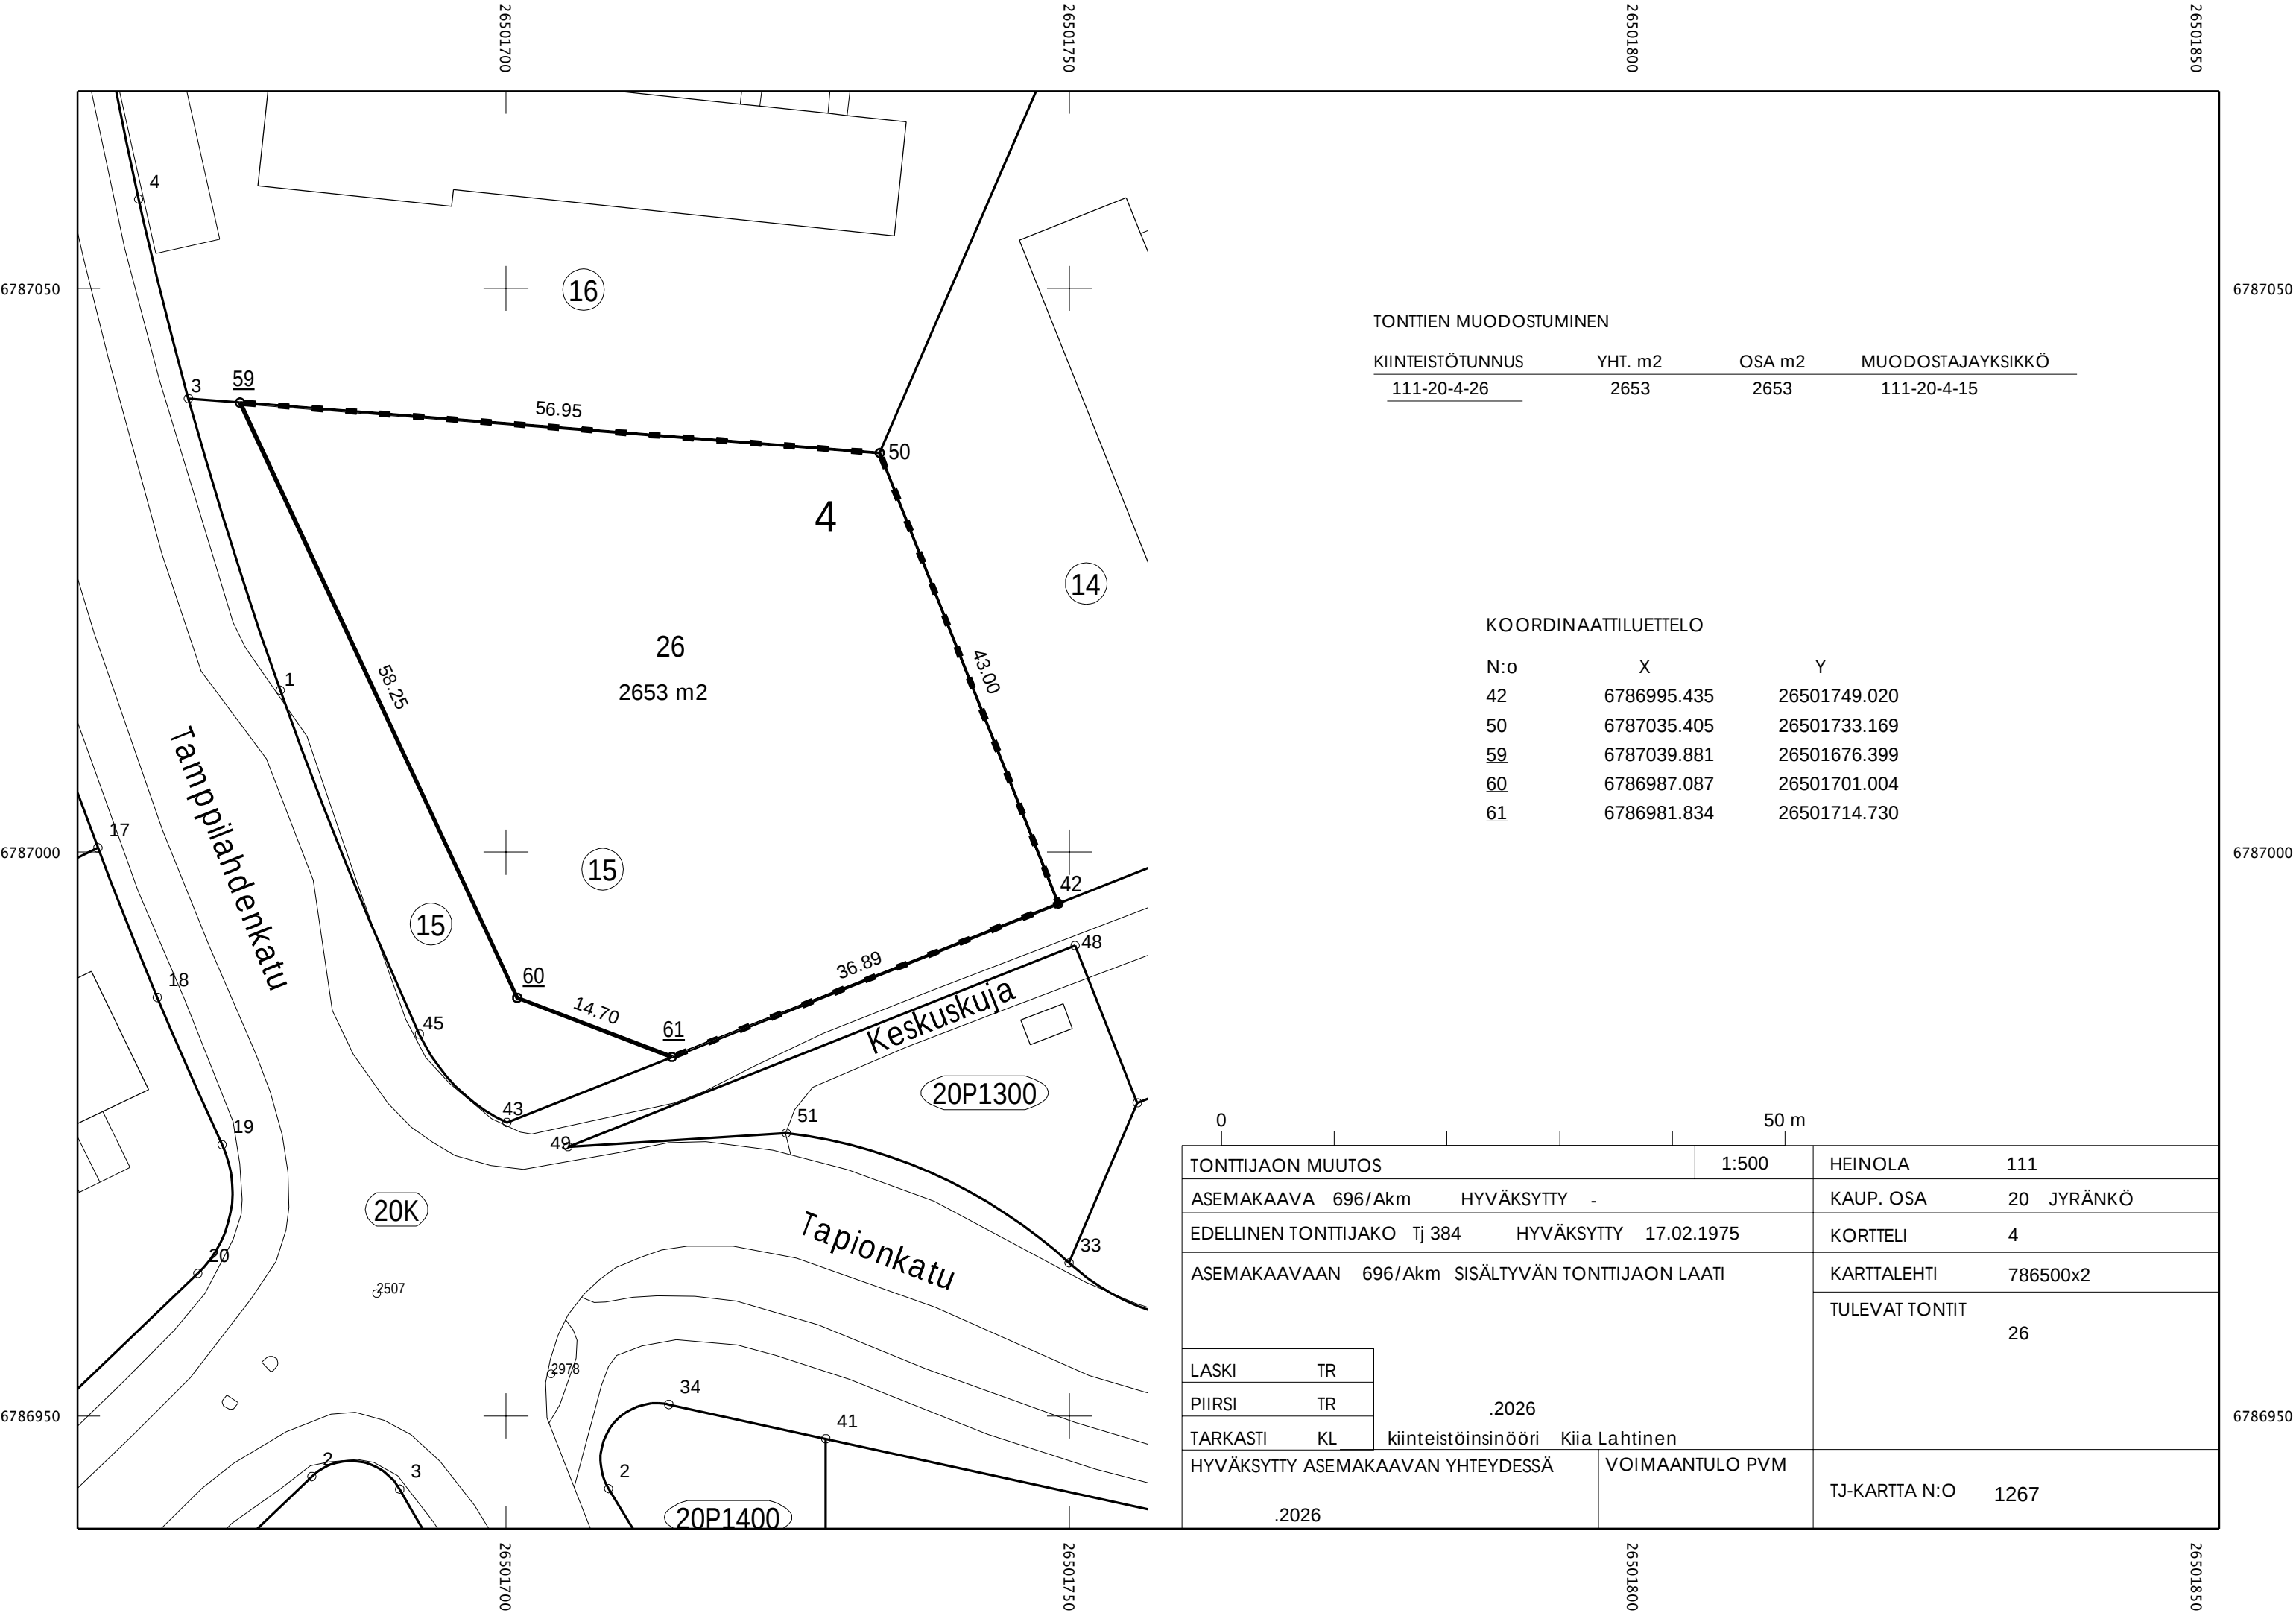

TONTTIEN MUODOSTUMINEN			
KIIINTEISTÖTUNNUS	YHT. m2	OSA m2	MUODOSTAJAYKSIKKÖ
111-20-4-26	2653	2653	111-20-4-15

KOORDINAATTILUETTELO		
N:o	X	Y
42	6786995.435	26501749.020
50	6787035.405	26501733.169
59	6787039.881	26501676.399
60	6786987.087	26501701.004
61	6786981.834	26501714.730

0		50 m	
TONTTIJAON MUUTOS		1:500	HEINOLA 111
ASEMAKAAVA 696/Akm HYVÄKSYTTY -			KAUP. OSA 20 JYRÄNKÖ
EDELLINEN TONTTIJAKO Tj 384 HYVÄKSYTTY 17.02.1975			KORTTELI 4
ASEMAKAAVAAN 696/Akm SISÄLTYVÄN TONTTIJAON LAATI			KARTTALEHTI 786500x2
			TULEVAT TONTIT 26
LASKI TR			
PIIRSI TR			
TARKASTI KL	.2026 kiinteistöinsinööri Kiia Lahtinen		
HYVÄKSYTTY ASEMAKAAVAN YHTEYDESSÄ		VOIMAANTULO PVM	TJ-KARTTA N:O 1267
.2026			

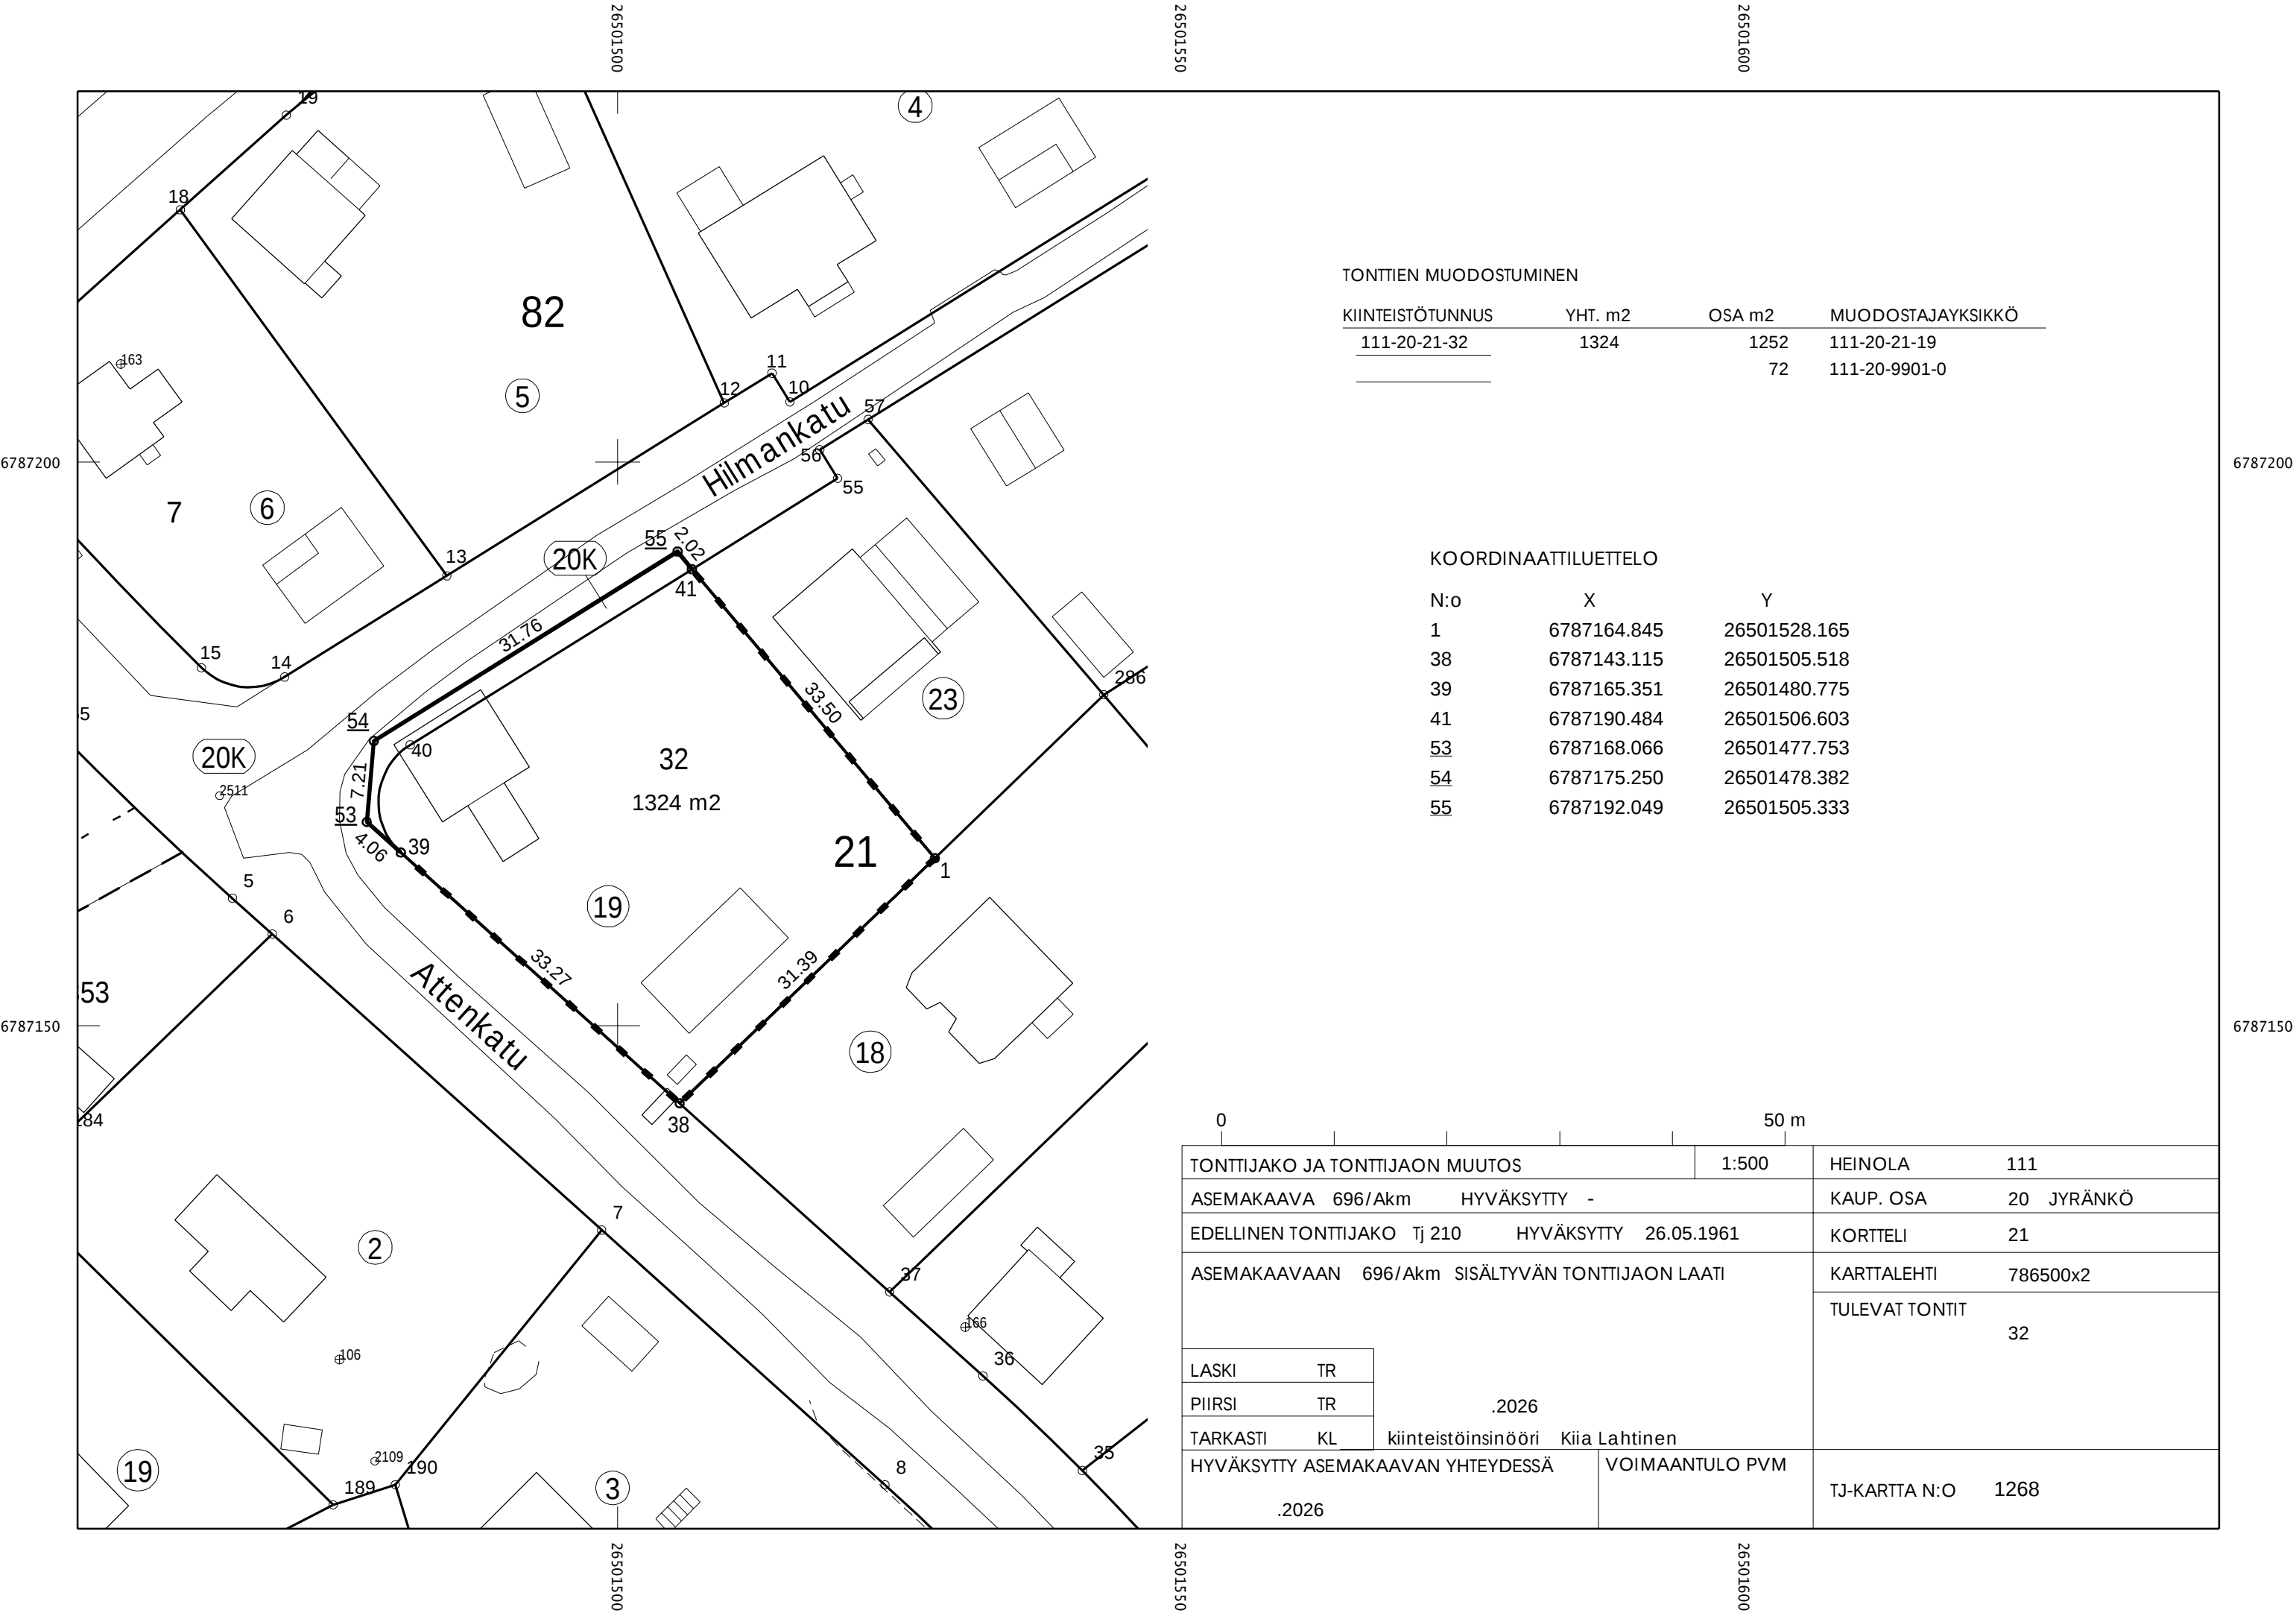


TONTTIEN MUODOSTUMINEN

KIINTEISTÖTUNNUS	YHT. m2	OSA m2	MUODOSTAJAYKSIKKÖ
111-20-21-32	1324	1252	111-20-21-19
		72	111-20-9901-0

KOORDINAATILUETTELO

N:o	X	Y
1	6787164.845	26501528.165
38	6787143.115	26501505.518
39	6787165.351	26501480.775
41	6787190.484	26501506.603
53	6787168.066	26501477.753
54	6787175.250	26501478.382
55	6787192.049	26501505.333

0		50 m	
TONTTIJAKO JA TONTTIJAON MUUTOS			1:500
ASEMAKAAVA 696/Akm HYVÄKSYTTY -			HEINOLA 111
EDELLINEN TONTTIJAKO Tj 210 HYVÄKSYTTY 26.05.1961			KAUP. OSA 20 JYRÄNKÖ
ASEMAKAAVAAN 696/Akm SISÄLTYVÄN TONTTIJAON LAATI			KORTTELI 21
LASKI TR PIIRSI TR TARKASTI KL HYVÄKSYTTY ASEMAKAAVAN YHTEYDESSÄ .2026			KARTTALEHTI 786500x2
			TULEVAT TONTIT 32
.2026			VOIMAANTULO PVM
			TJ-KARTTA N:O 1268

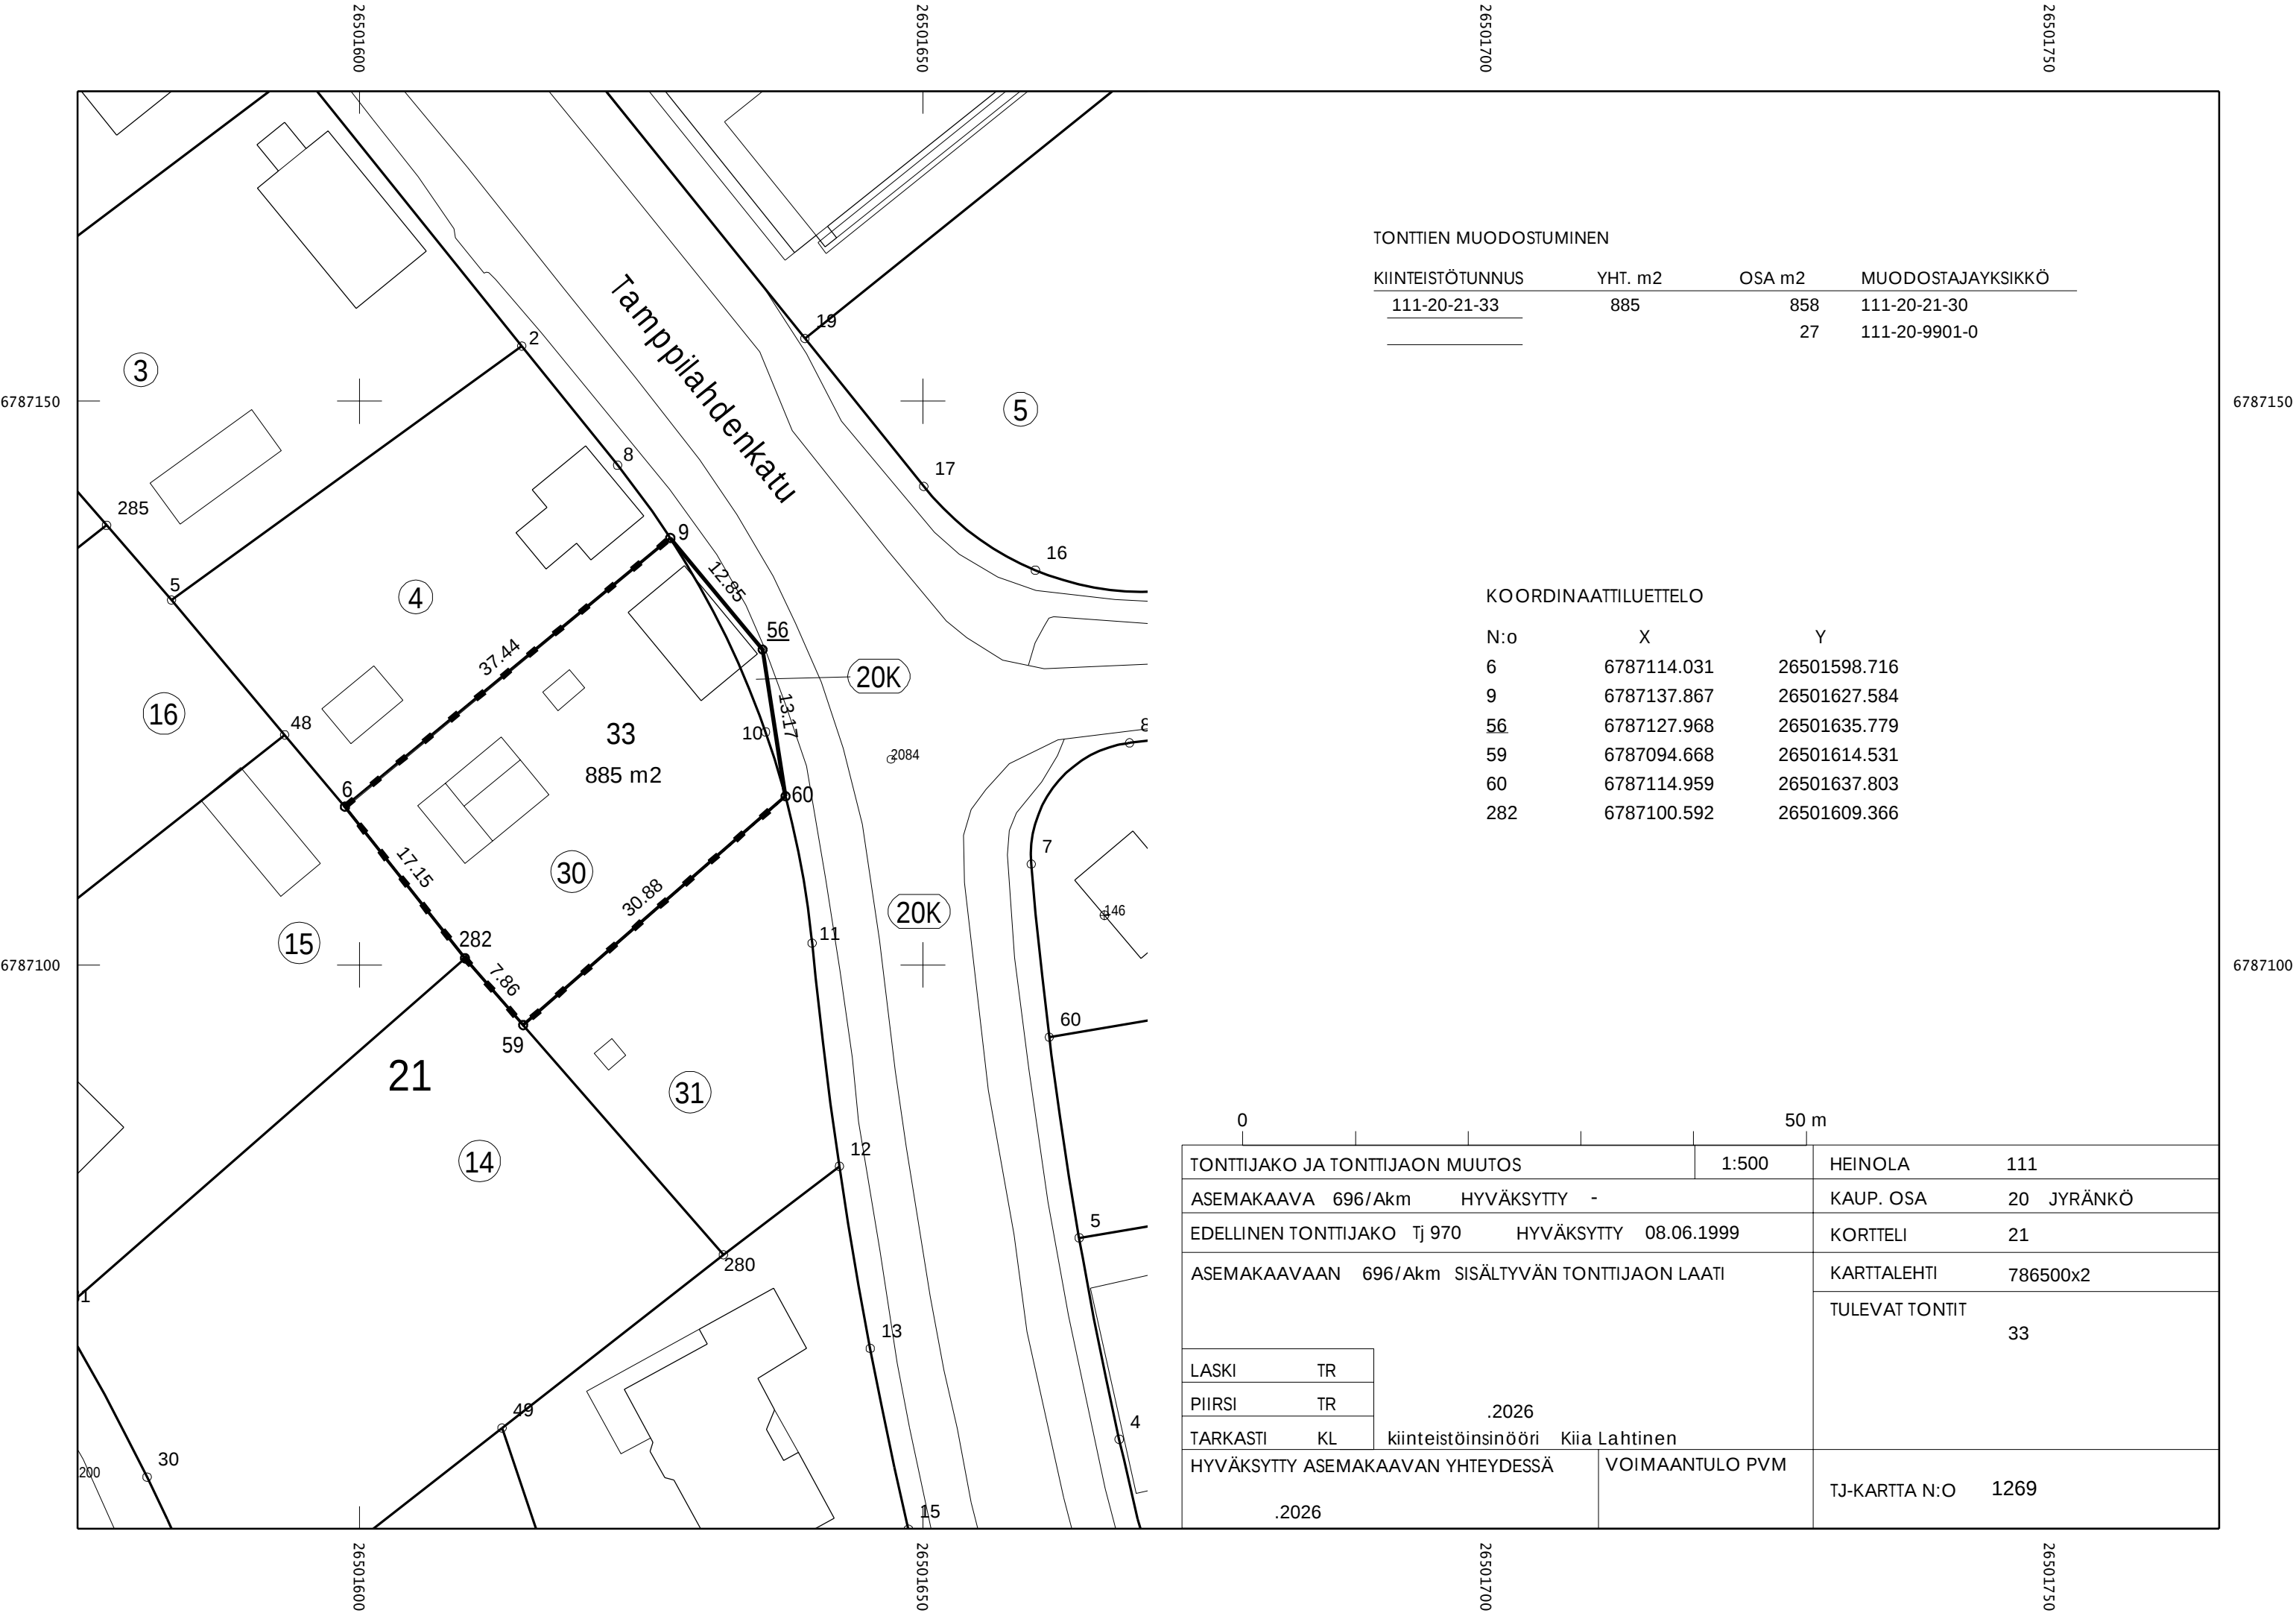


TONTTIEN MUODOSTUMINEN

KIINTEISTÖTUNNUS	YHT. m2	OSA m2	MUODOSTAJAYKSIKKÖ
111-20-21-33	885	858	111-20-21-30
		27	111-20-9901-0

KOORDINAATTILUETTELO

N:o	X	Y
6	6787114.031	26501598.716
9	6787137.867	26501627.584
56	6787127.968	26501635.779
59	6787094.668	26501614.531
60	6787114.959	26501637.803
282	6787100.592	26501609.366

0		50 m	
TONTTIJAKO JA TONTTIJAON MUUTOS		1:500	HEINOLA 111
ASEMAKAAVA 696/Akm HYVÄKSYTTY -			KAUP. OSA 20 JYRÄNKÖ
EDELLINEN TONTTIJAKO Tj 970 HYVÄKSYTTY 08.06.1999			KORTTELI 21
ASEMAKAAVAAN 696/Akm SISÄLTyvÄN TONTTIJAON LAATI			KARTTALEHTI 786500x2
			TULEVAT TONTIT 33
LASKI TR			
PIIRSI TR			
TARKASTI KL	kiinteistöinsinööri Kiia Lahtinen		
HYVÄKSYTTY ASEMAKAAVAN YHTEYDESSÄ		VOIMAANTULO PVM	TJ-KARTTA N:O 1269
.2026			

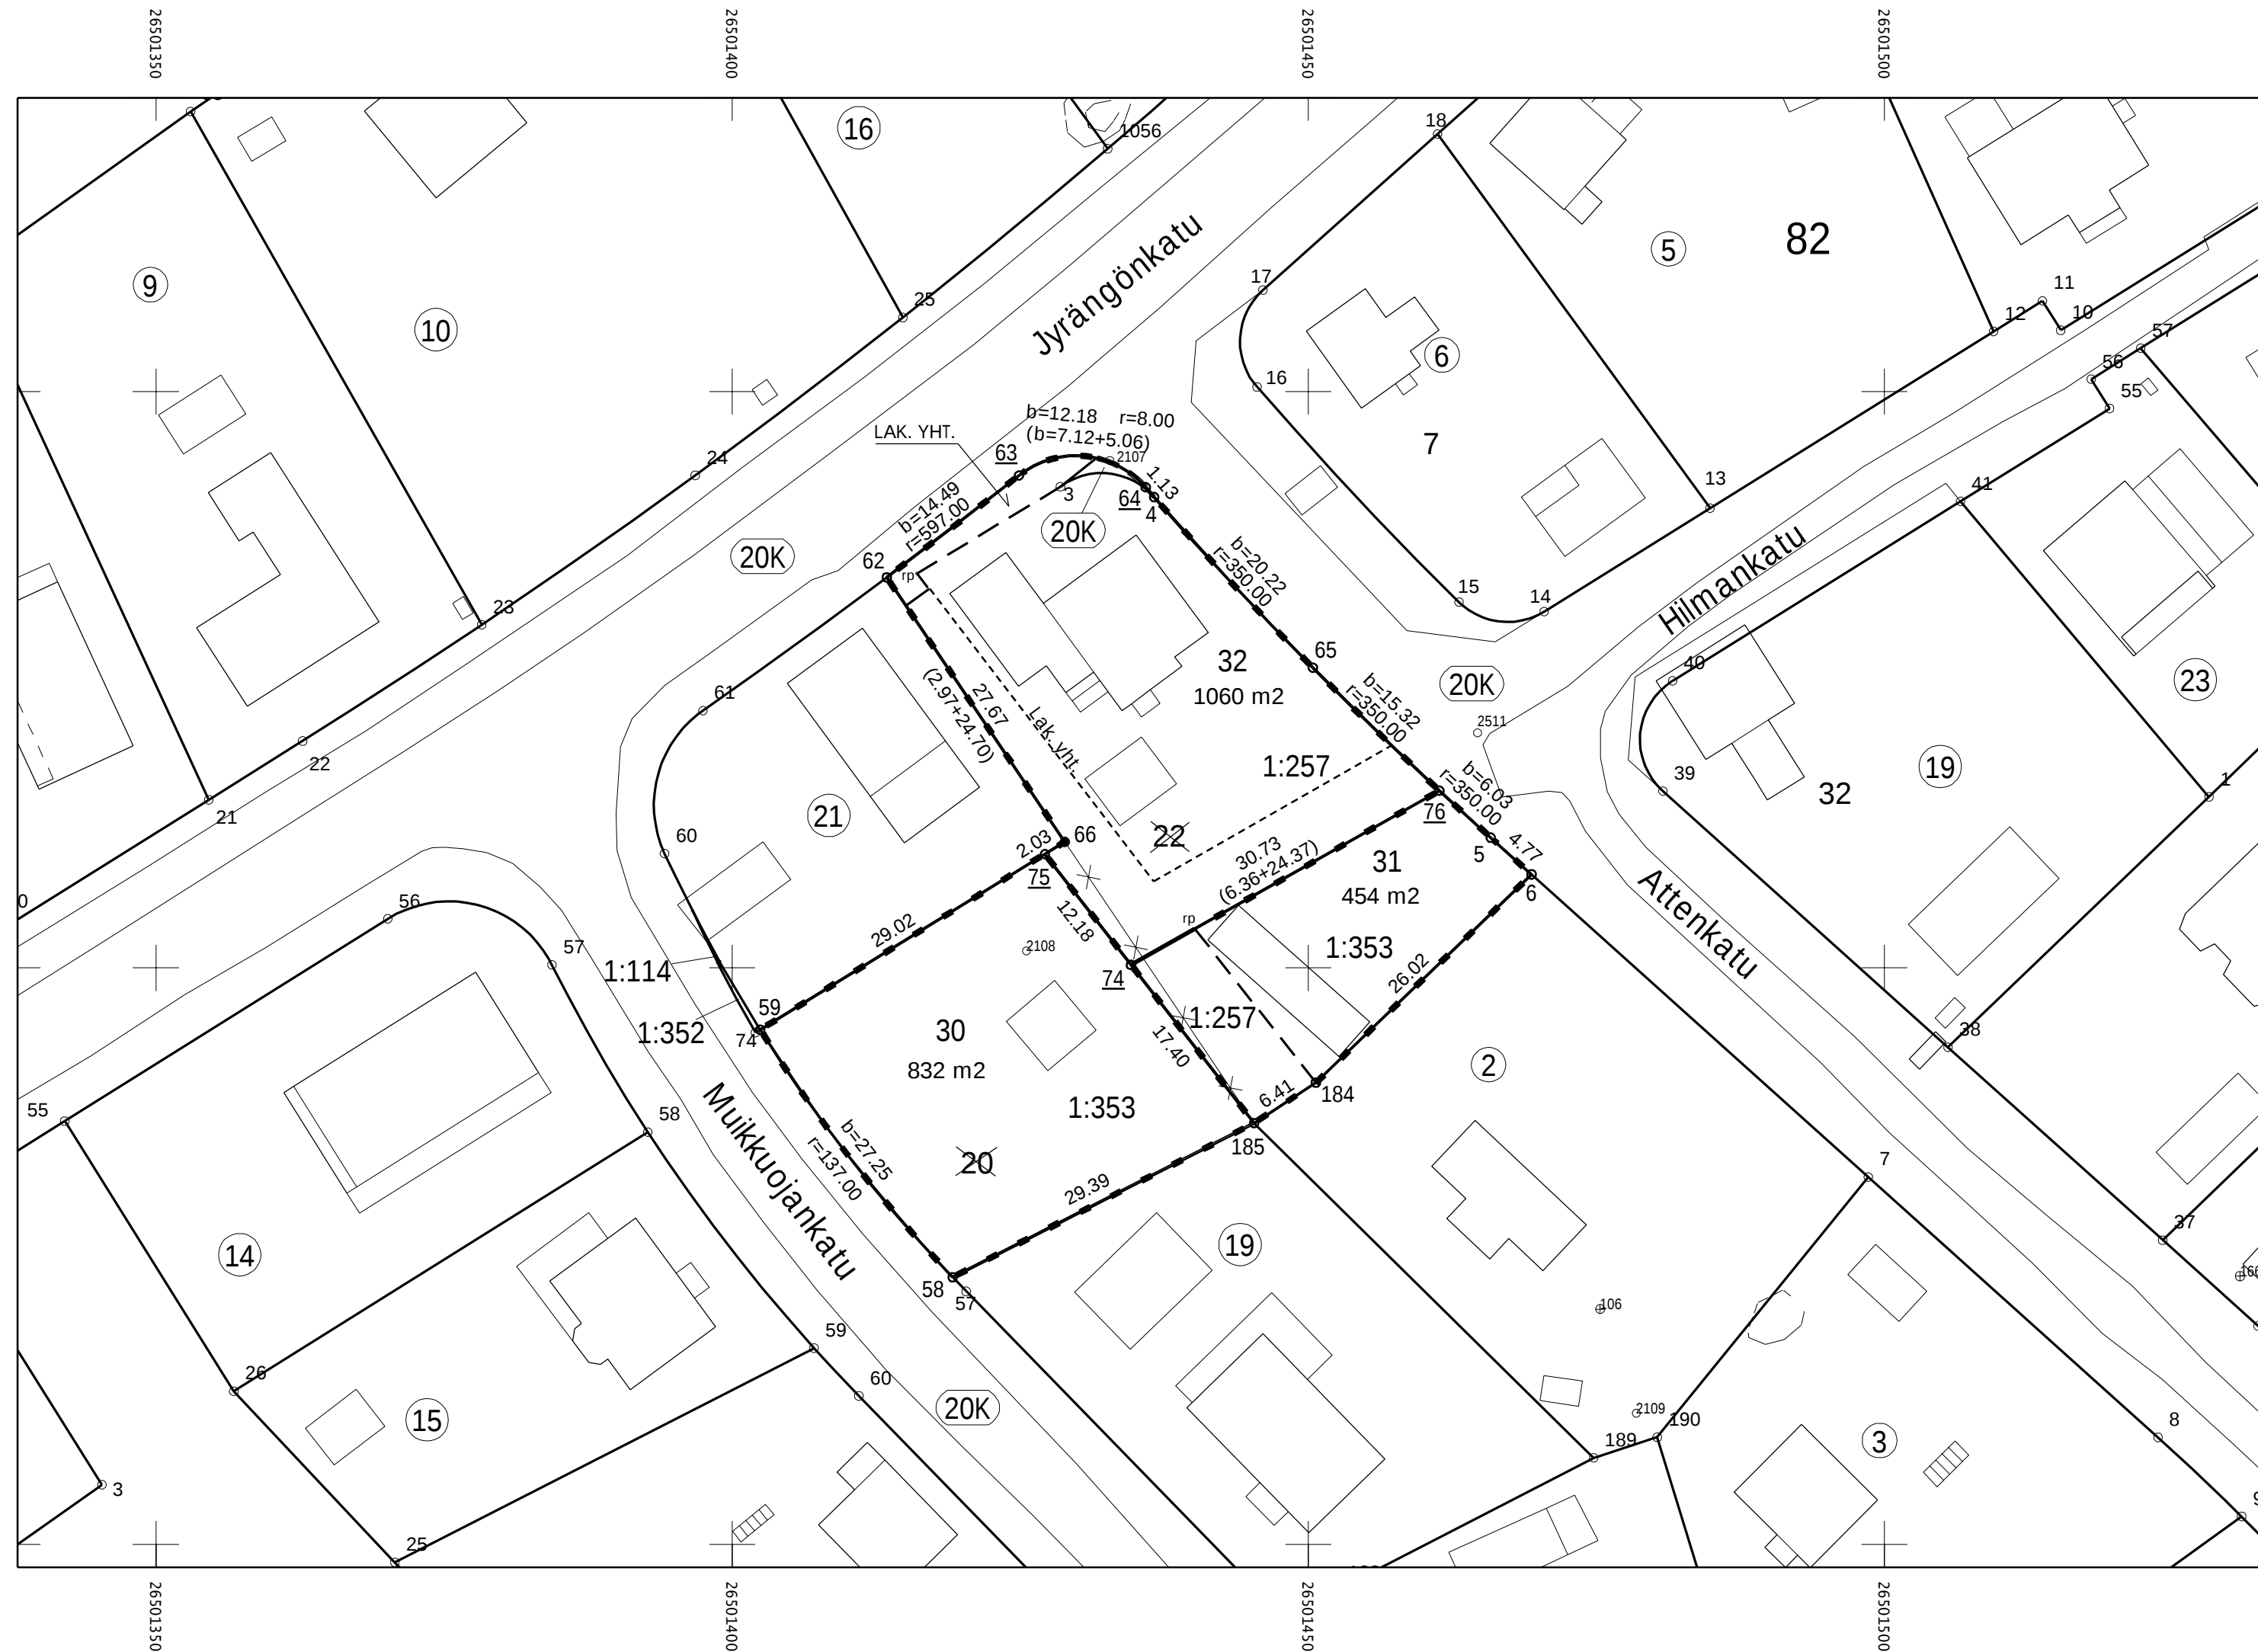


KONTINEN MUODOSTUMINEN			
KIIENTEISTÖTUNNUS	YHT. m2	OSA m2	MUODOSTAJAYKSIKKÖ
<u>111-20-22-30</u>	832	832	111-406-1-353
<u>111-20-22-31</u>	454	109	111-406-1-257
		345	111-406-1-353
<u>111-20-22-32</u>	1060	5	111-20-9901-0
		1011	111-406-1-257
		44	LAK. YHT.

KOORDINAATILUETTELO		
N:o	X	Y
62	6787183.892	26501413.416
<u>63</u>	6787192.734	26501424.898
<u>64</u>	6787191.709	26501435.887
4	6787190.855	26501436.624
65	6787176.052	26501450.394
<u>76</u>	6787165.377	26501461.377
5	6787161.308	26501465.827
6	6787158.117	26501469.377
184	6787140.045	26501450.658
185	6787136.532	26501445.301
58	6787123.158	26501419.133
59	6787144.640	26501402.440
<u>74</u>	6787150.261	26501434.619
<u>75</u>	6787159.875	26501427.140
66	6787160.941	26501428.868



TONTTIIJAON MUUTOS			1:500	HEINOLA	111
ASEMAKAAVA 696/Akm HYVÄKSYTTY -				KAUP. OSA	20 JYRÄNKÖ
EDELLINEN TONTTIJAKO Tj 592 HYVÄKSYTTY 05.01.1981				KORTTELI	22
ASEMAKAAVAAN 696/Akm SISÄLTYVÄN TONTTIIJAON LAATI				KARTTALEHTI	786500x2
				TULEVAT TONTIT	
				30-32	
LASKI	TR				
PIIRSI	TR				
		.2026			
TARKASTI	KL	kiinteistöinsinööri Kiia Lahtinen			
HYVÄKSYTTY ASEMAKAAVAN YHTEYDESSÄ			VOIMAANTULO PVM		
.2026				TJ-KARTTA N:O	1270

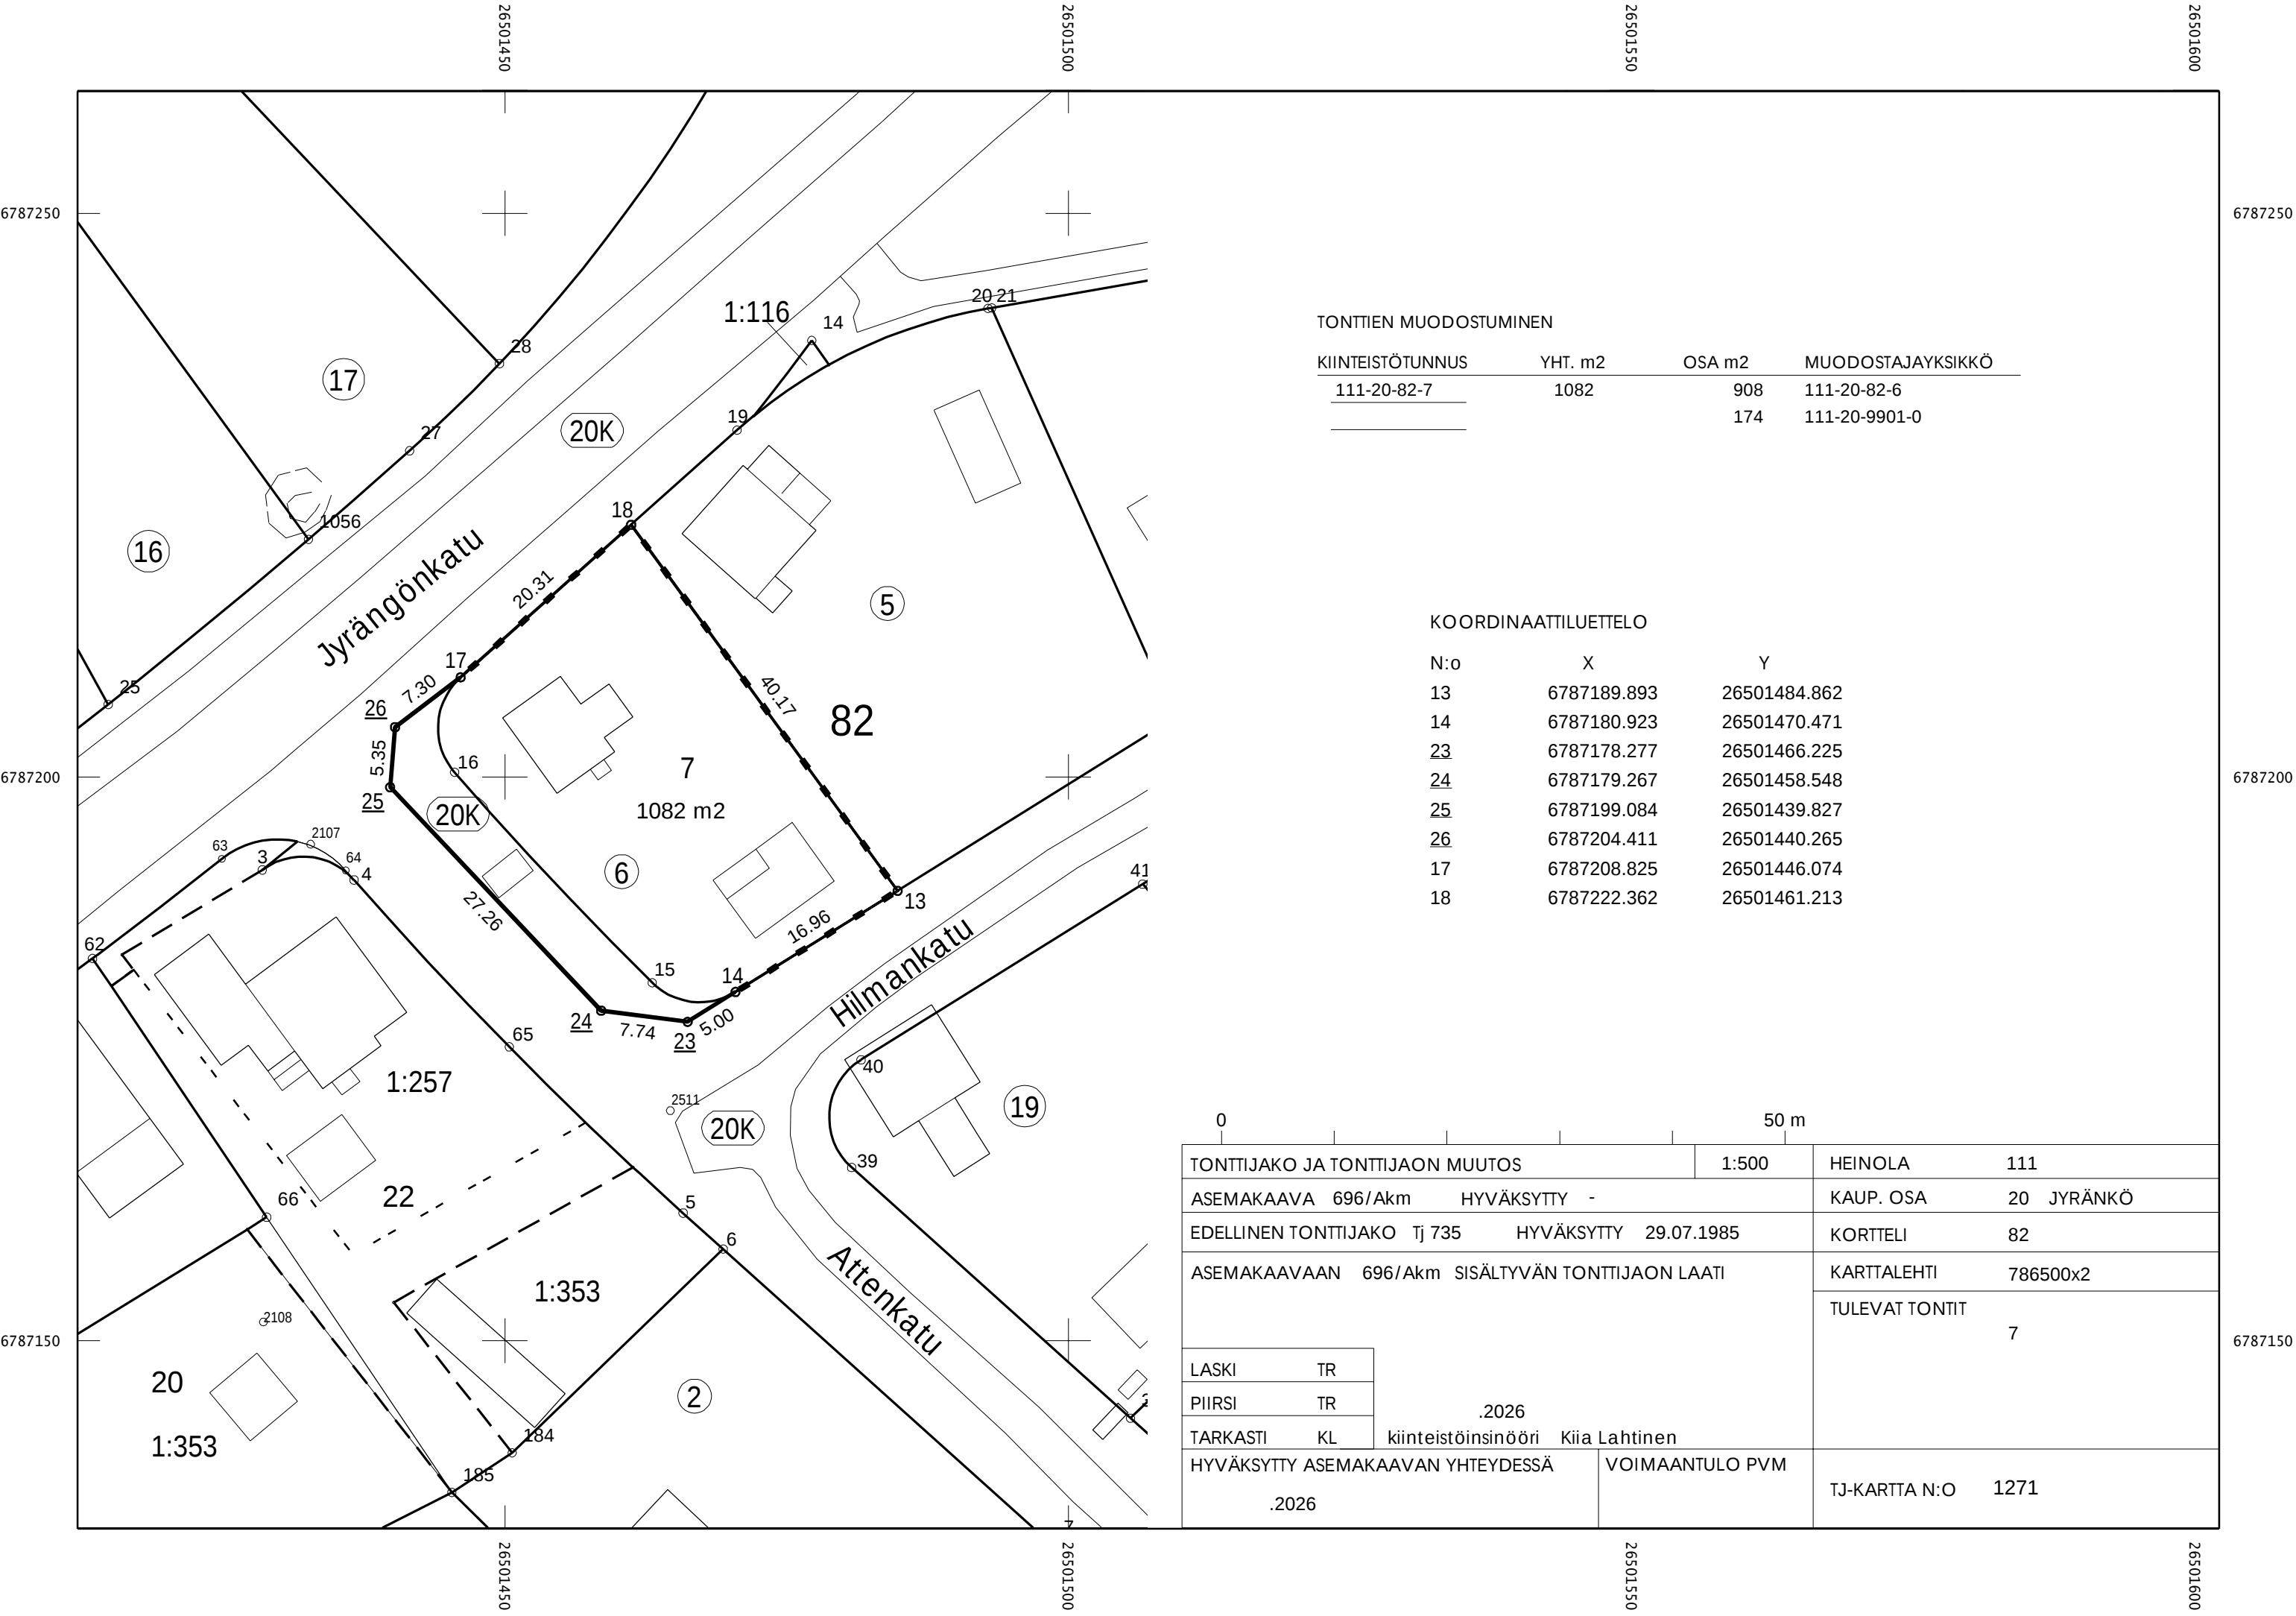


TONTTIEN MUODOSTUMINEN

KIINTEISTÖTUNNUS	YHT. m2	OSA m2	MUODOSTAJAYKSIKKÖ
111-20-82-7	1082	908	111-20-82-6
		174	111-20-9901-0

KOORDINAATTILUETTELO

N:o	X	Y
13	6787189.893	26501484.862
14	6787180.923	26501470.471
23	6787178.277	26501466.225
24	6787179.267	26501458.548
25	6787199.084	26501439.827
26	6787204.411	26501440.265
17	6787208.825	26501446.074
18	6787222.362	26501461.213

0		50 m	
TONTTIJAKO JA TONTTIJAON MUUTOS			1:500
HEINOLA			111
ASEMAKAAVA 696/Akm HYVÄKSYTTY -			KAUP. OSA 20 JYRÄNKÖ
EDELLINEN TONTTIJAKO Tj 735 HYVÄKSYTTY 29.07.1985			KORTTELI 82
ASEMAKAAVAAN 696/Akm SISÄLTYVÄN TONTTIJAON LAATI			KARTTALEHTI 786500x2
			TULEVAT TONTIT 7
LASKI	TR	.2026 kiinteistönsinööri Kiia Lahtinen	
PIIRSI	TR		
TARKASTI	KL		
HYVÄKSYTTY ASEMAKAAVAN YHTEYDESSÄ		VOIMAANTULO PVM	TJ-KARTTA N:O 1271
.2026			

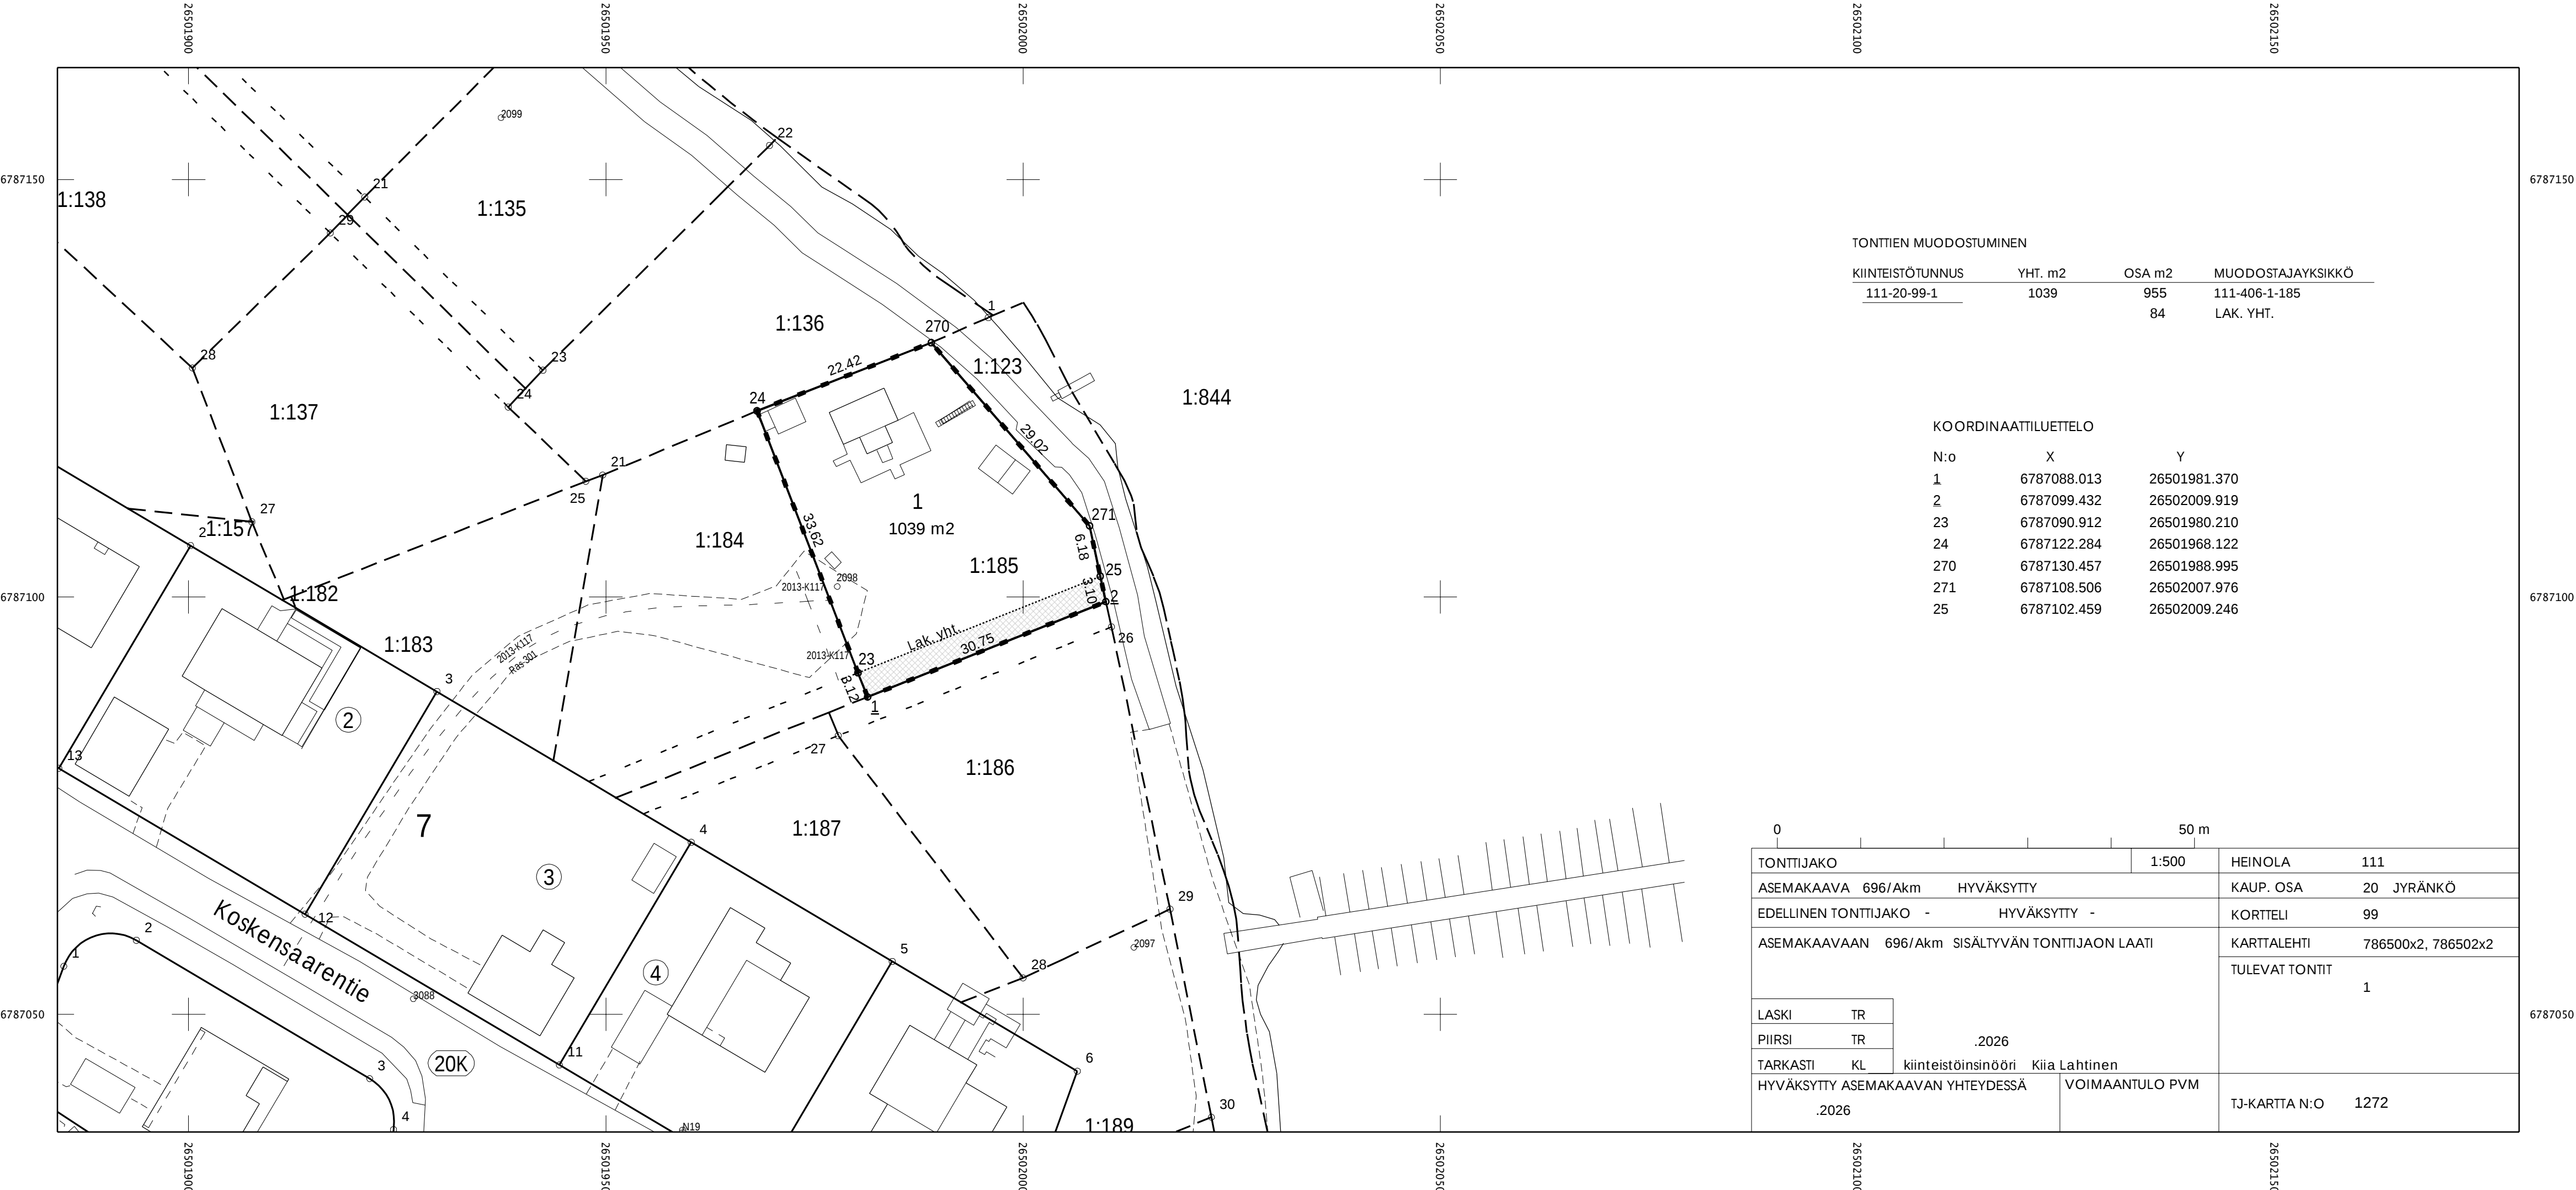

TONTTIEN MUODOSTUMINEN

KIINTEISTÖTUNNUS	YHT. m2	OSA m2	MUODOSTAJAYKSIKKÖ
111-20-99-1	1039	955	111-406-1-185
		84	LAK. YHT.

KOORDINAATTILUETTELO

N:o	X	Y
1	6787088.013	26501981.370
2	6787099.432	26502009.919
23	6787090.912	26501980.210
24	6787122.284	26501968.122
270	6787130.457	26501988.995
271	6787108.506	26502007.976
25	6787102.459	26502009.246

0		50 m	
TONTTIJAKO		1:500	HEINOLA 111
ASEMAKAAVA 696/Akm		HYVÄKSYTTY	KAUP. OSA 20 JYRÄNKÖ
EDELLINEN TONTTIJAKO -		HYVÄKSYTTY -	KORTTELI 99
ASEMAKAAVAAN 696/Akm		SISÄLTyvÄN TONTTIJAON LAATI	KARTTALEHTI 786500x2, 786502x2
			TULEVAT TONTIT 1
LASKI	TR	.2026	kiinteistöinsinööri Kiia Lahtinen
PIIRSI	TR		
TARKASTI	KL		
HYVÄKSYTTY ASEMAKAAVAN YHTEYDESSÄ		VOIMAANTULO PVM	TJ-KARTTA N:O 1272
.2026			